


Sarþykkt bsh.
15 DEC 2016
Byggingarfulltrúinn í Hafnarfirði
F.h. Sigurður Steinar Jónsson

Grunnmynd 2 hæð



Afstömynd mkv. 1:500

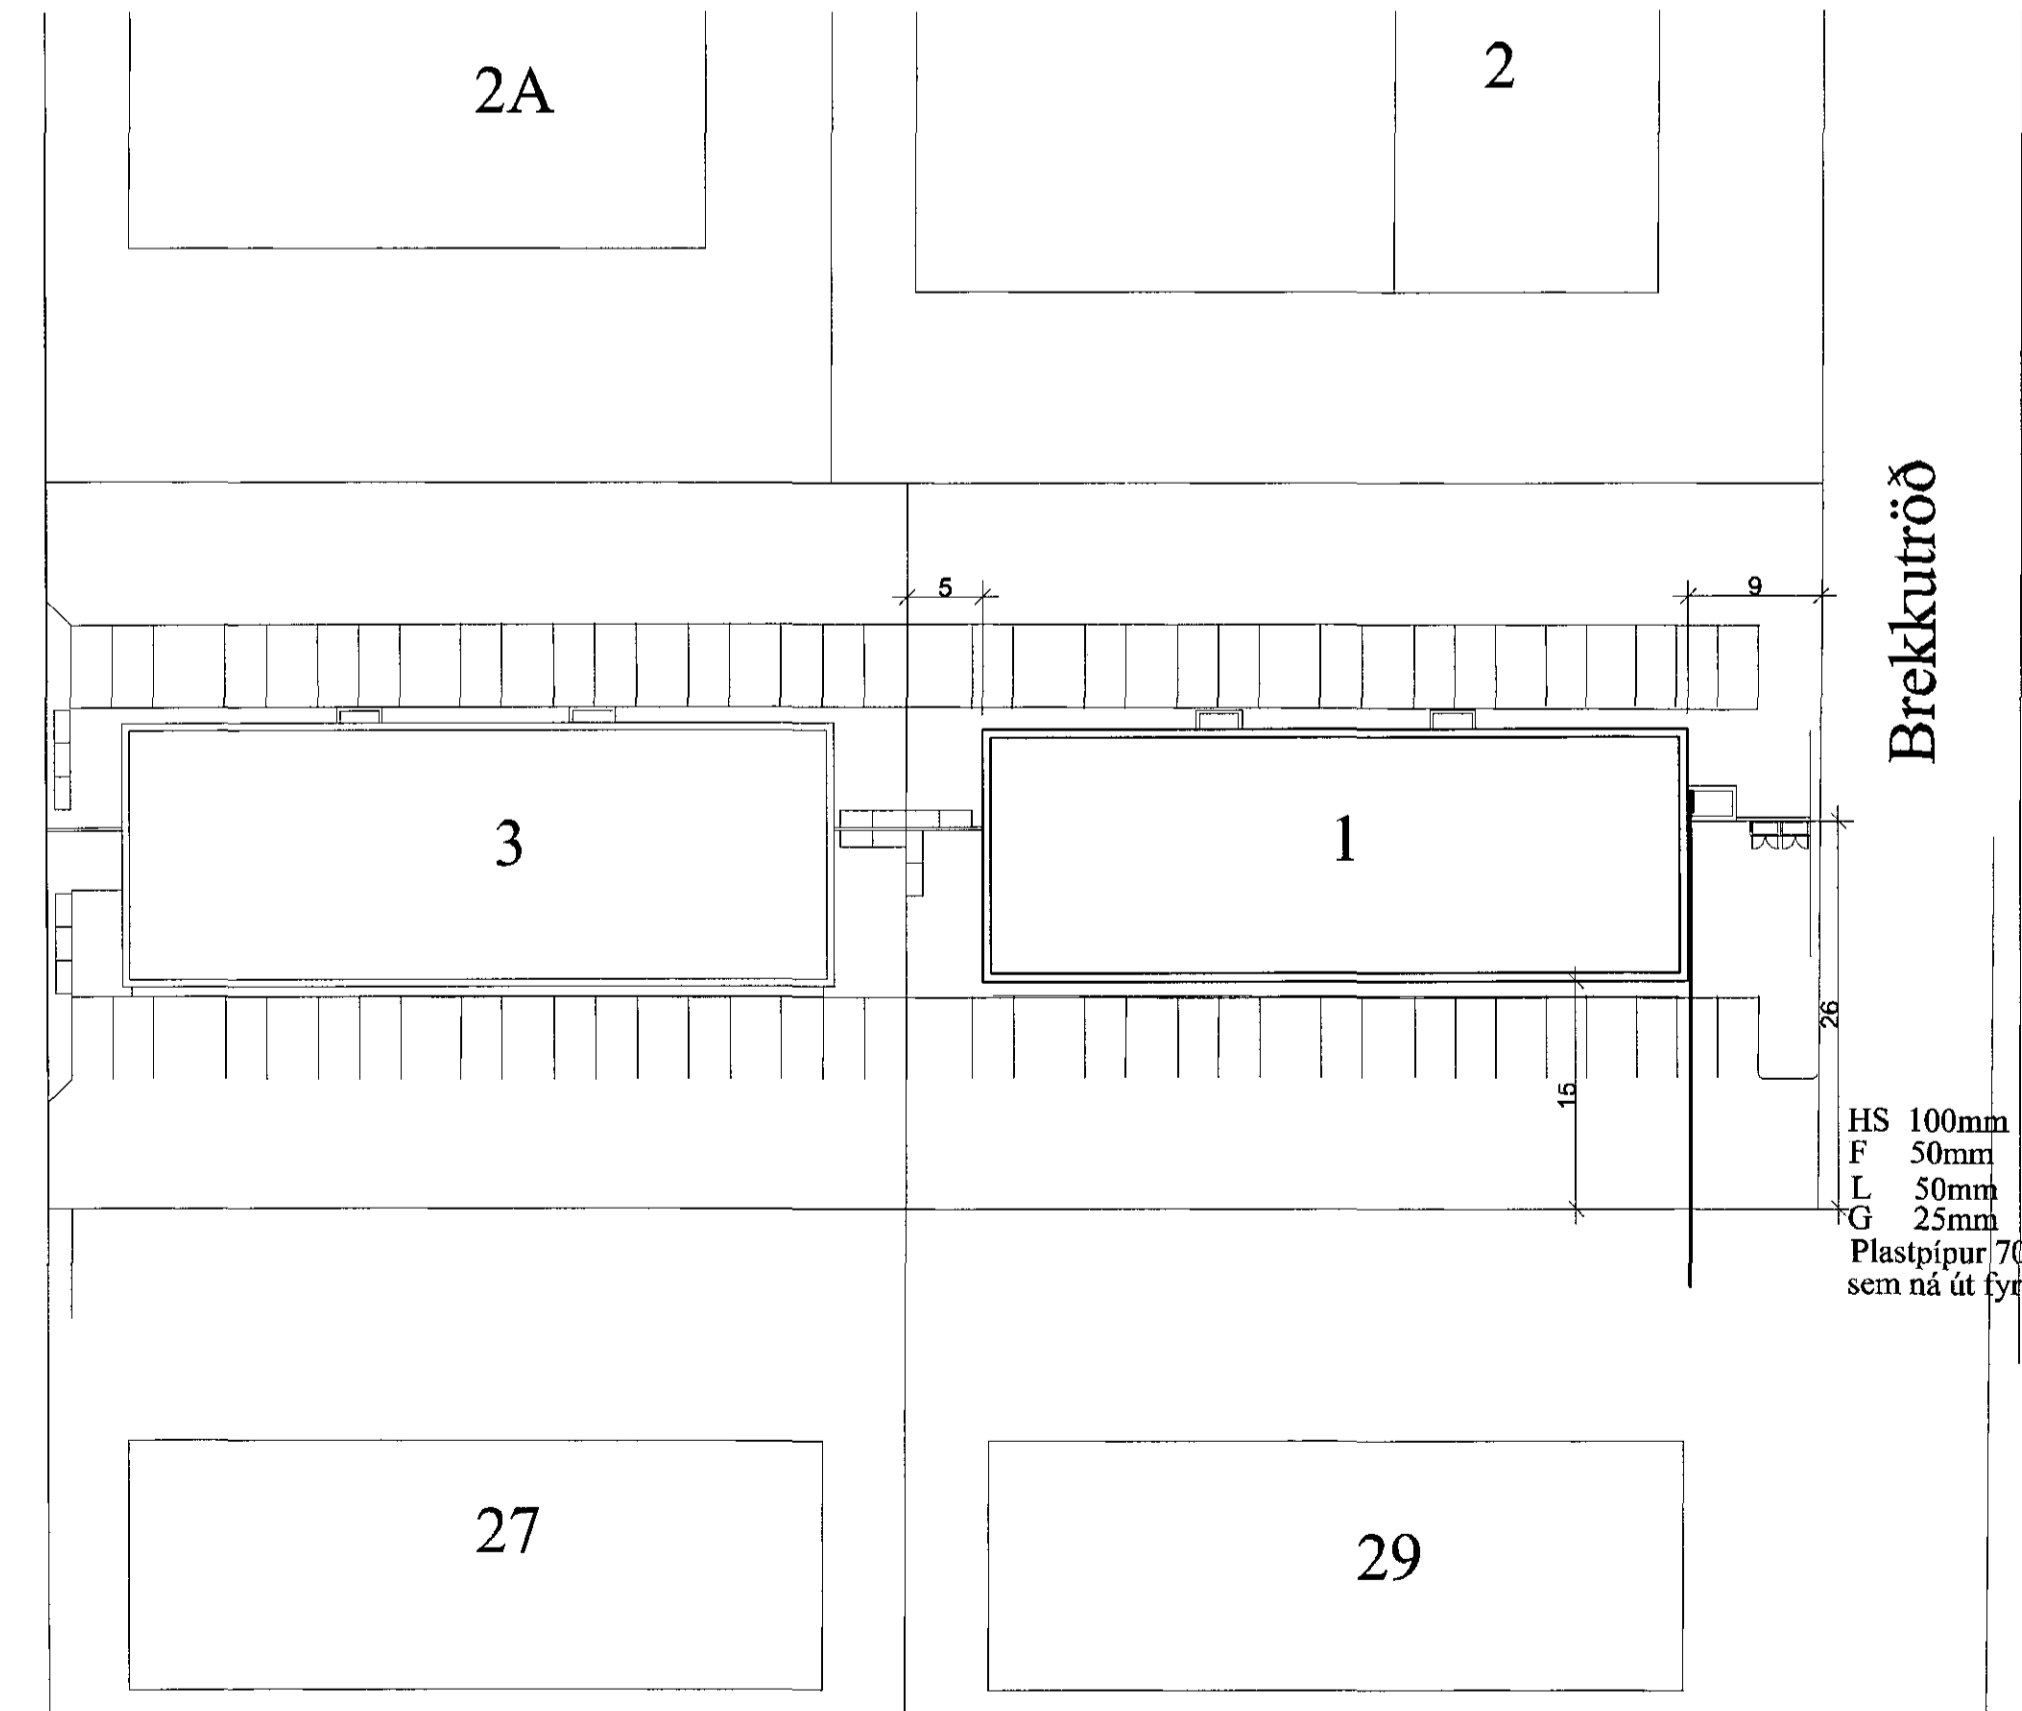

Snið a-a mkv 1:100

Elys
Ráflagnateikningar

Englahlíð 5 221 Hafn.
s. 555-4750 gsm. 897-6530

Póður Kristjánsson Rafv.m. kt. 040851-4969
V. Elma Cates Tætnil. kt.131155-3529

Brekkutröð 1 Hafnarfirði

Grunnmynd 2 hæð	Telknng nr. 640-04	Dagss: 11-06-04	Hannað:
Afstömynd, Snið a-a	Mkv: 1:50 1:100 1:500	Blað: 2 af 2	Teknað: vec