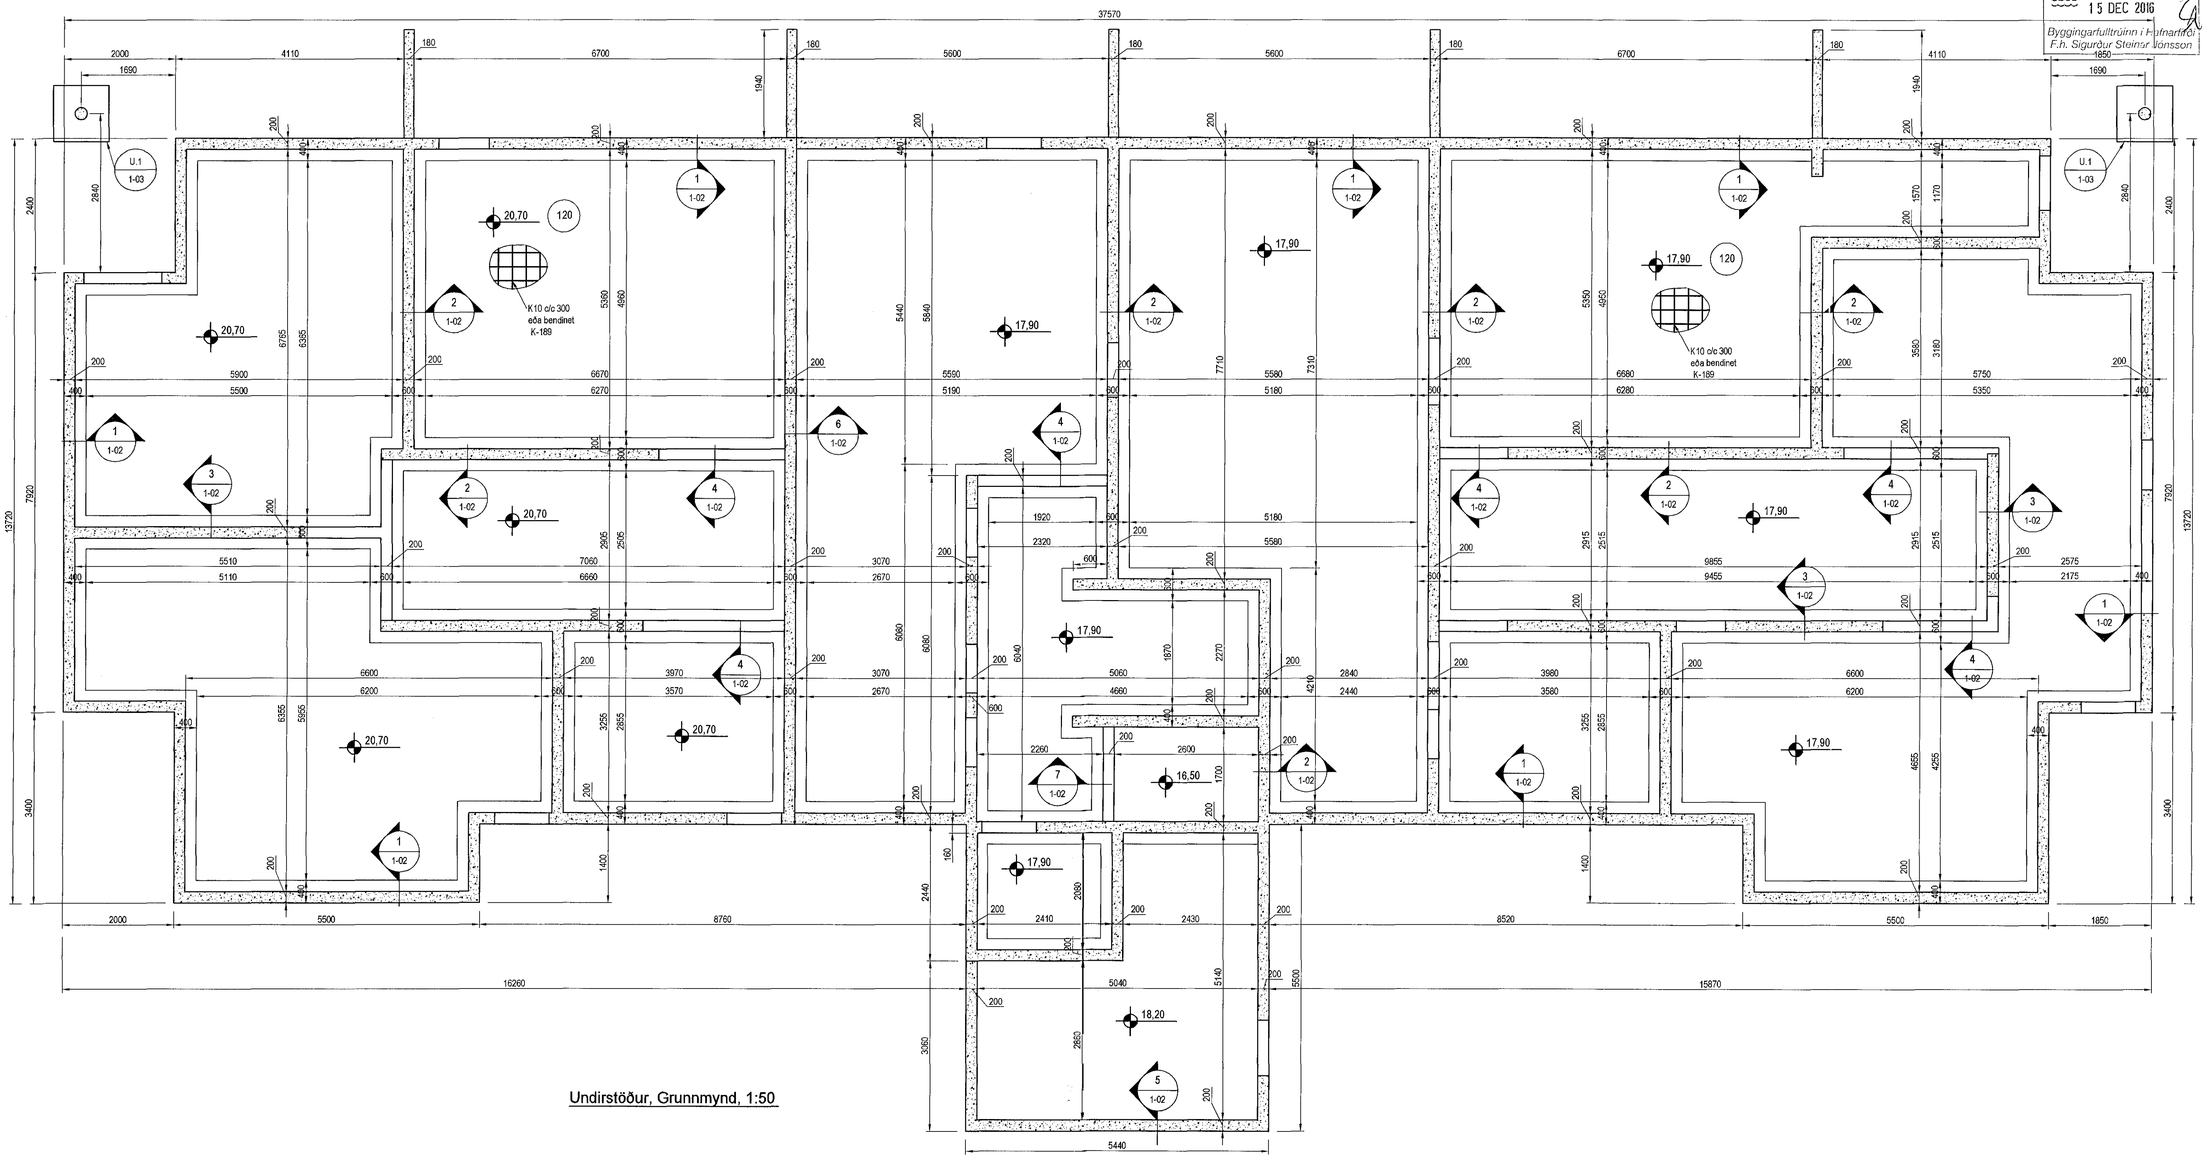

Undirstöður, Grunnmynd, 1:50

Samþykkt þann
15 DEC 2016
Byggingarfulltrúinn í Hafnarfirði
F.h. Sigurður Steinar Jónsson

Skýringar

Almennar skýringar sjá blað 00-01
Undirstöður hvila klöpp
Hæð undirstöðu skal vera amk. 60 sm
Mesta álag á undirstöðu = 1,0 MPa

Fylling inn í sökkla skal vera frostfri grús. Fyllingu skal þjappa í 30 sm lögum með 60 kg vibrósleða 3 umferðir hvert lag.
Taka skal úrtök í undirstöður fyrir frárennslislögnum, sjá Grunnlagna teikningu.
Öll mál eru í millimetrum
Einangrun undir botnplötu skal vera 100 mm polystyren 25 kg/m3

Samþ. Jón Ludmundsson

Útgáfa	Breyting	Dagsetning	Hannað

Sveinbjörn Hinriksson
Byggingatæknifræðingur
Kt. 160851-2529
Brekkugötu 8 Hafnarfirði
Sími: 555-4008, 861-9851
Netfang: svennihi@simnet.is

Staður: Einivellir 1 Hafnarfirði

Skýring: Undirstöður

Hannað / Teiknað	Kvarði	Dagsetning	Verknr.	Teikn.nr.
	1:50	5.12.16	12-16	1-01