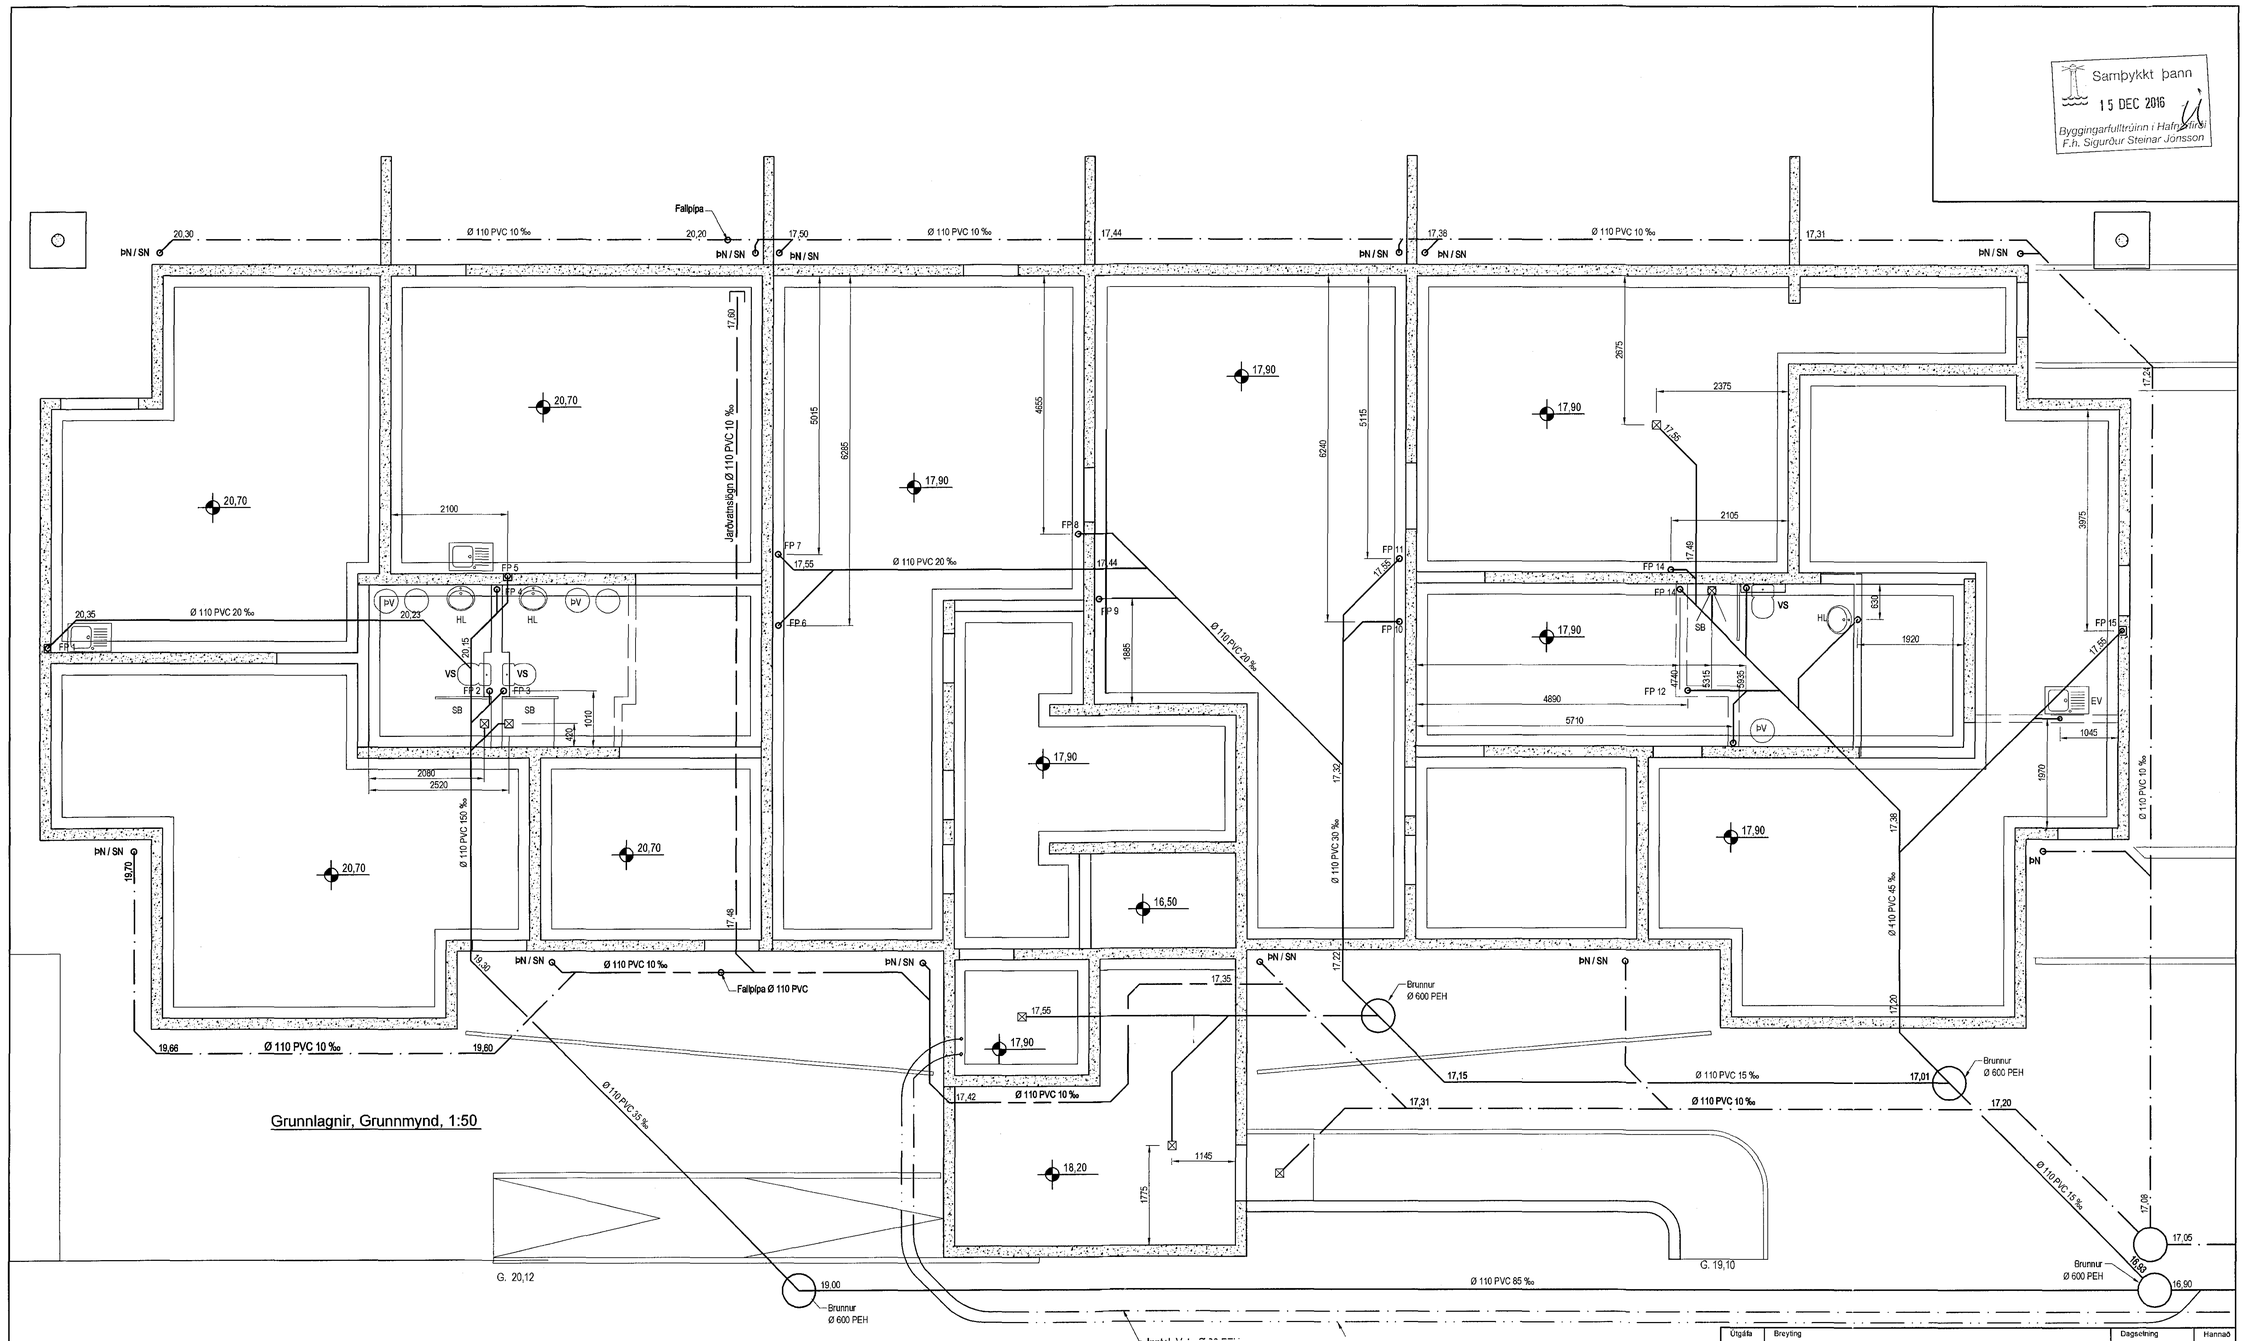

Tákn fyrir lagnir

VS	Vatnssalerni	Skólplögn
HL	Handlaug	Regnvatnslögn
BK	Baðkar	Jarðvatnslögn
SB	Sleppibað	Jarðvatns+Regnvatnslögn
EV	Eldúsvaskur	Neysluvatn
ÞV	Þvottavél	Bakrennsli Hitaveitu
SV	Skolvaskur	
GNF	Gegnumstreymisniðurfall	
NF	Niðurfall	
FP	Fallpipa	
ÞN	Þaknið urfall	

SKÝRINGAR

Fráveitulagnir undir botnplötu og utan með húsi skulu vera úr PVC.
Grafa skal fyrir lögnum í fullþjappað fyllingaefni.
Undir og umhverfis rörin skal vera minnst 150 mm sandlag. Lagnir skulu liggja á belgnum ekki á möffum.
Skeyta skal rör með þar til gerðum þéttihringjum.
Þess skal gætt að rör geti þenist eðlilega.

Sampt. Jón Ingvarsson

Útgáfa	Breyting	Dagsetning	Hannað

Sveinbjörn Hinriksson
Byggingatæknifræðingur
Kt. 160851-2629
Brekkugötu 8 Hafnarfirði
Sími: 555-4008, 861-9851
Netfang: svennilli@simnet.is

Staður: Einivellir 1 Hafnarfirði				
Skýring: Grunnlagnir				
Hannað / Teiknað	Kvarði	Dagsetning	Verknr.	Teikn.nr.
	1:50	5.12.16	12-16	2-01