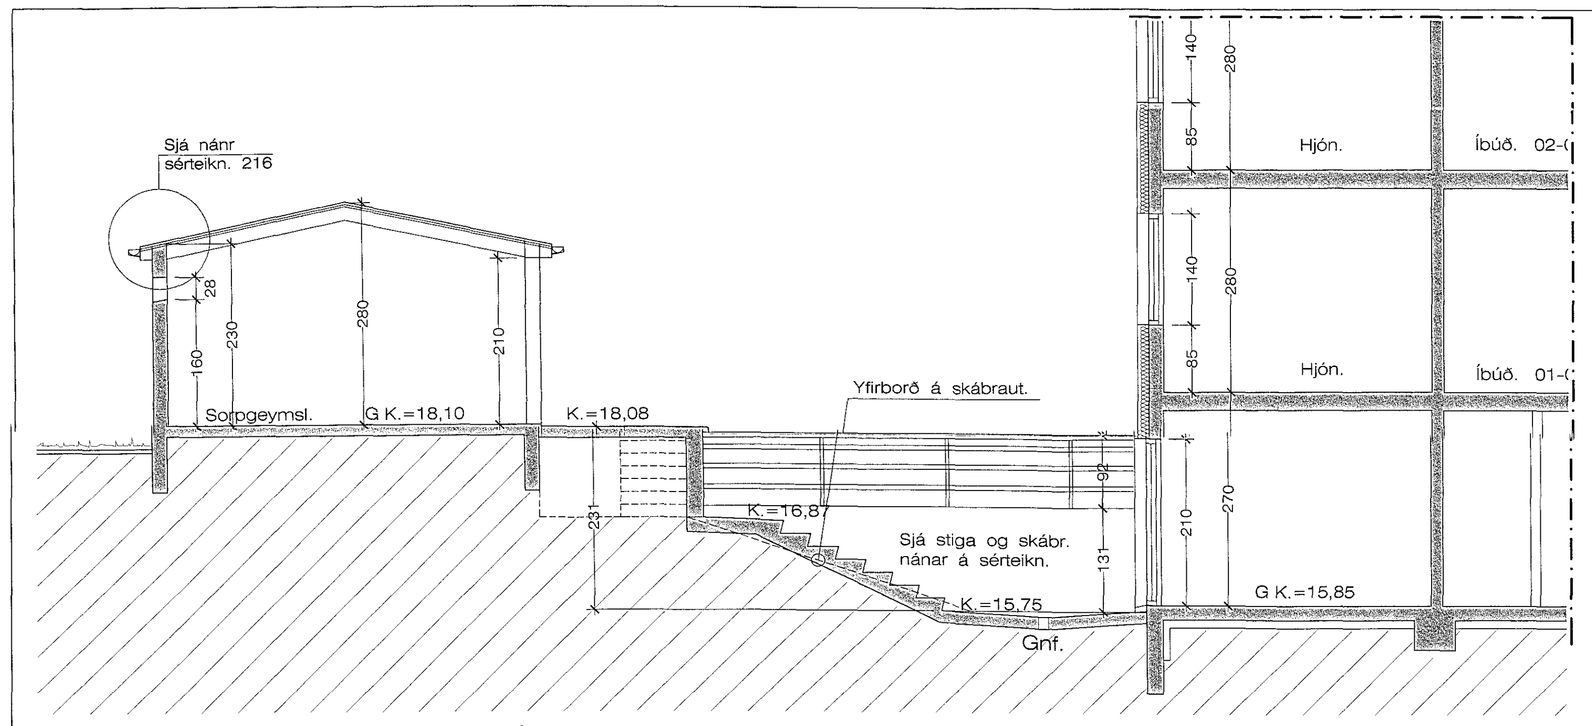

Sneiðing. Sorpg. -- Útitröppur. 1 : 50

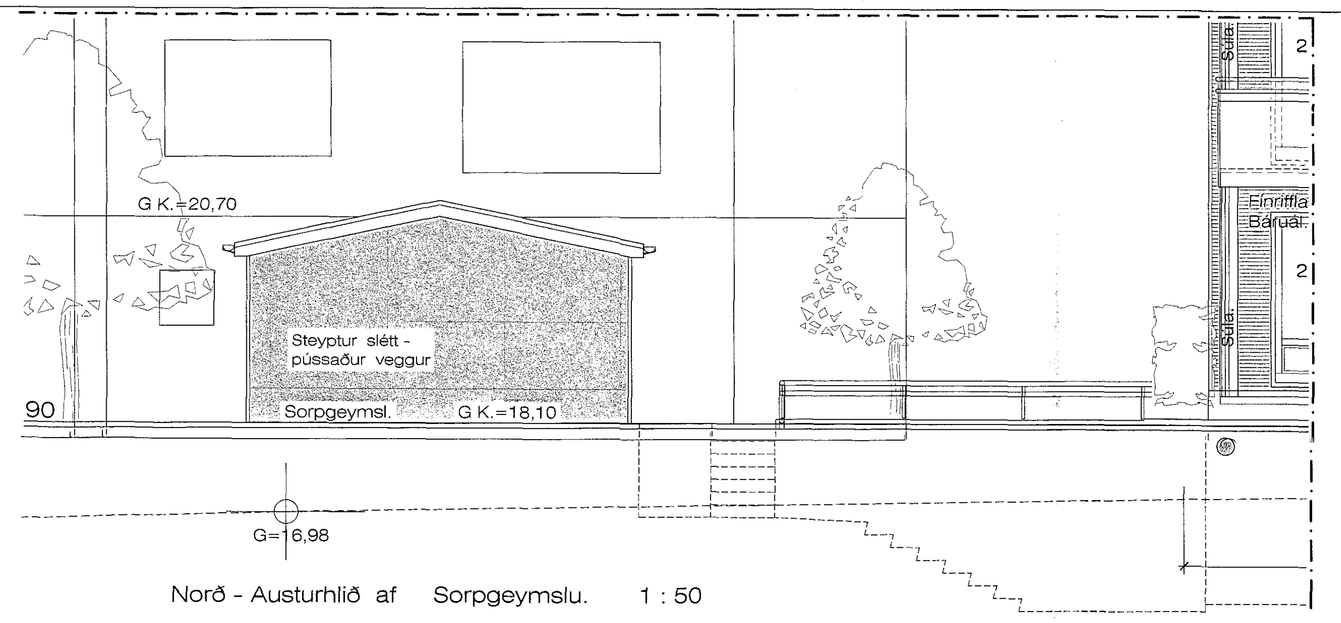

Norð - Austurhlið af Sorpgeymslu. 1 : 50

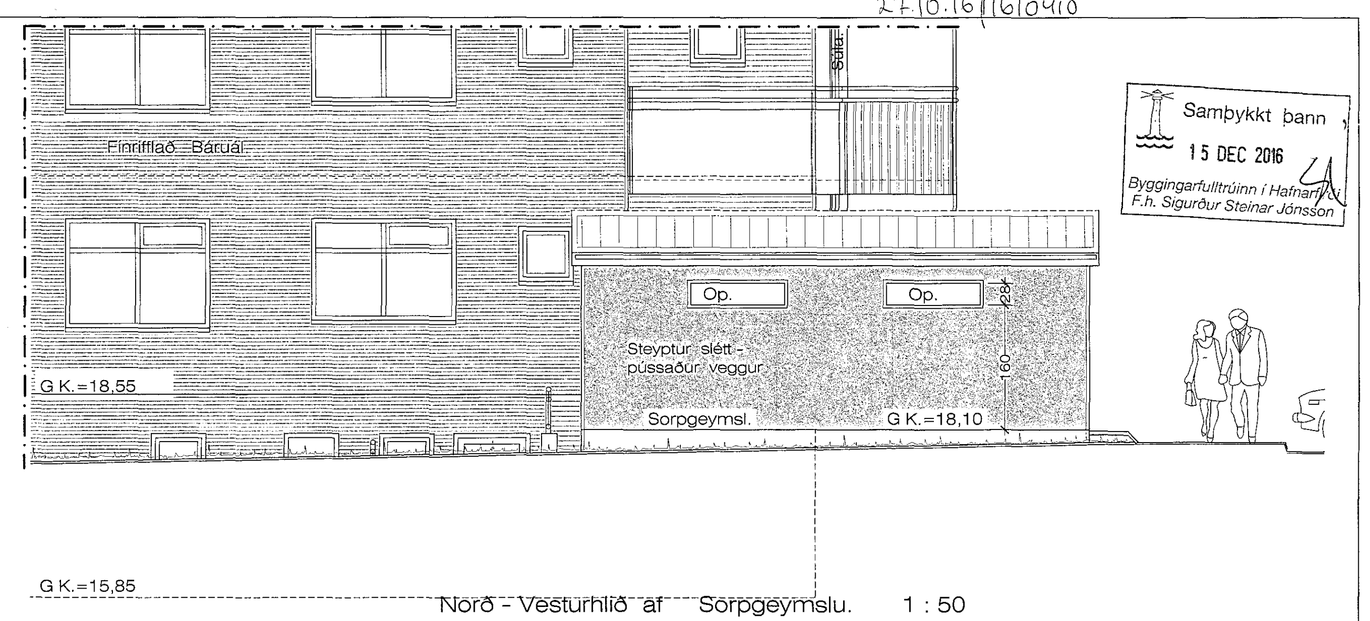

Norð - Vesturhlið af Sorpgeymslu. 1 : 50

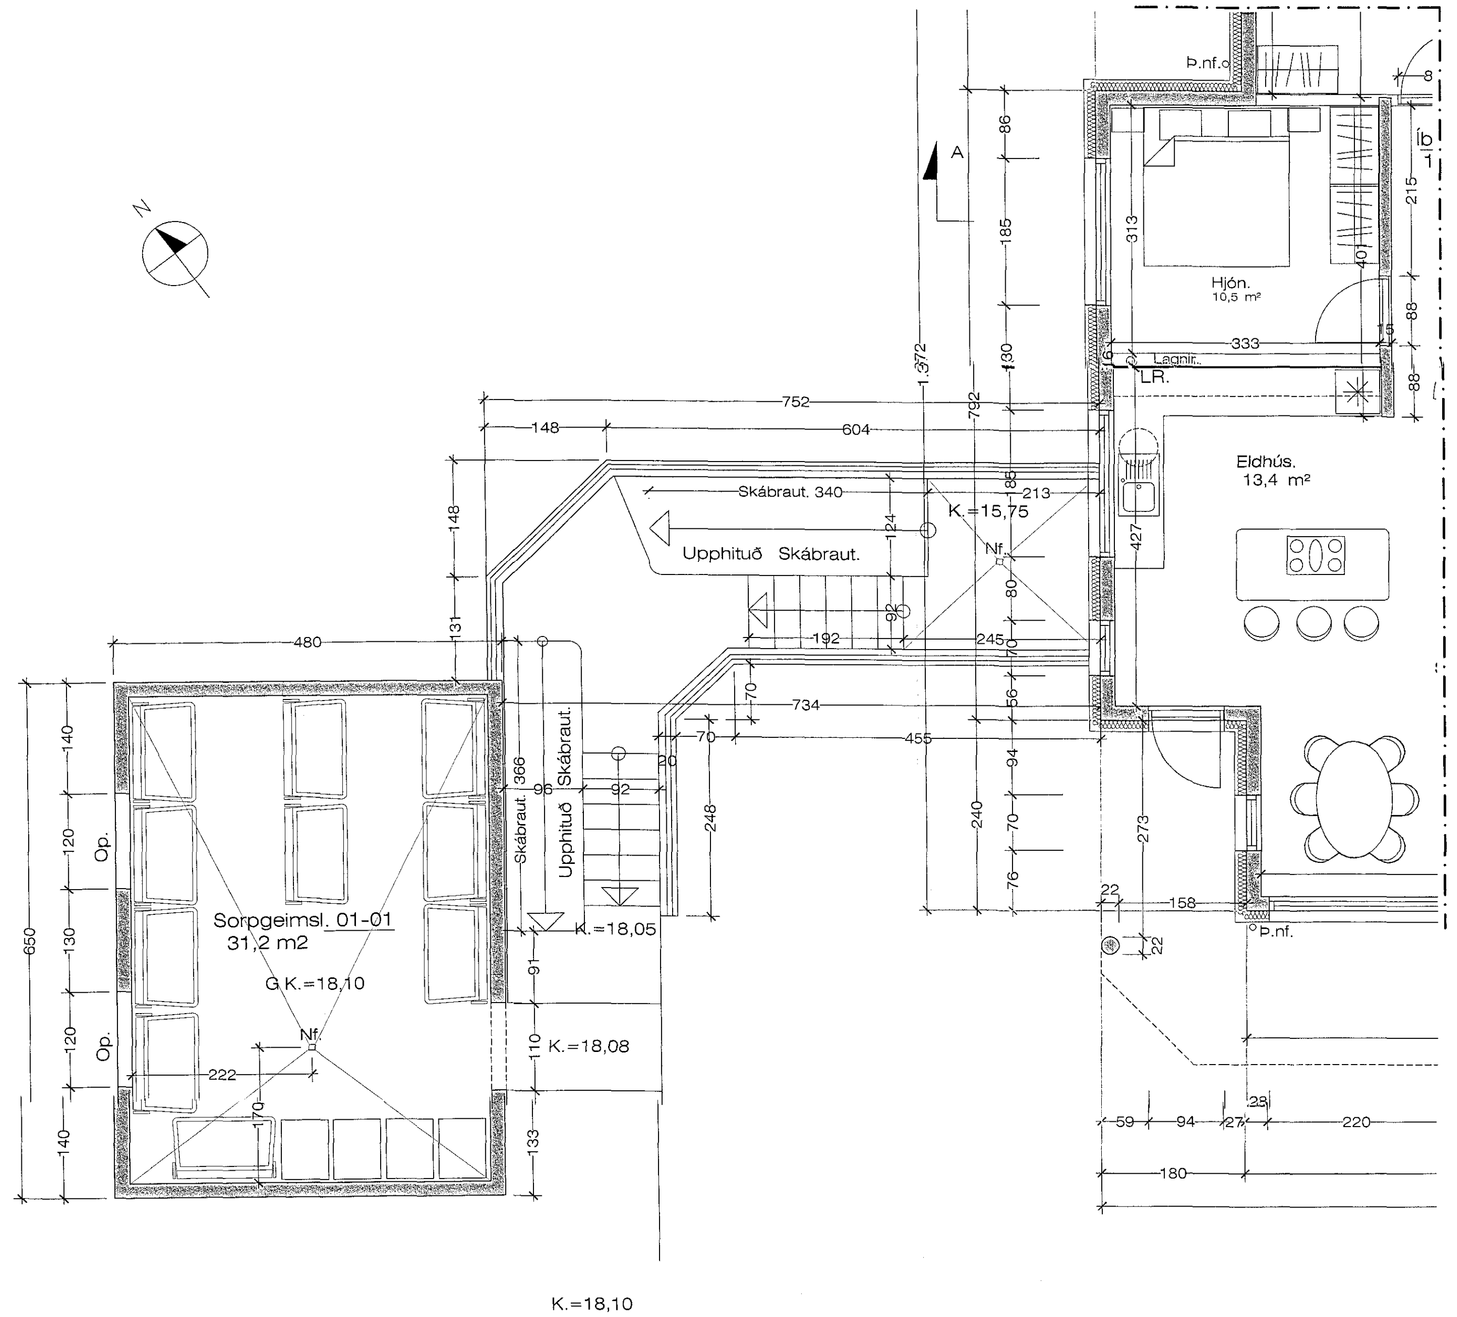

Grunnmynd Sorpg. -- Útitröppur. 1 : 50

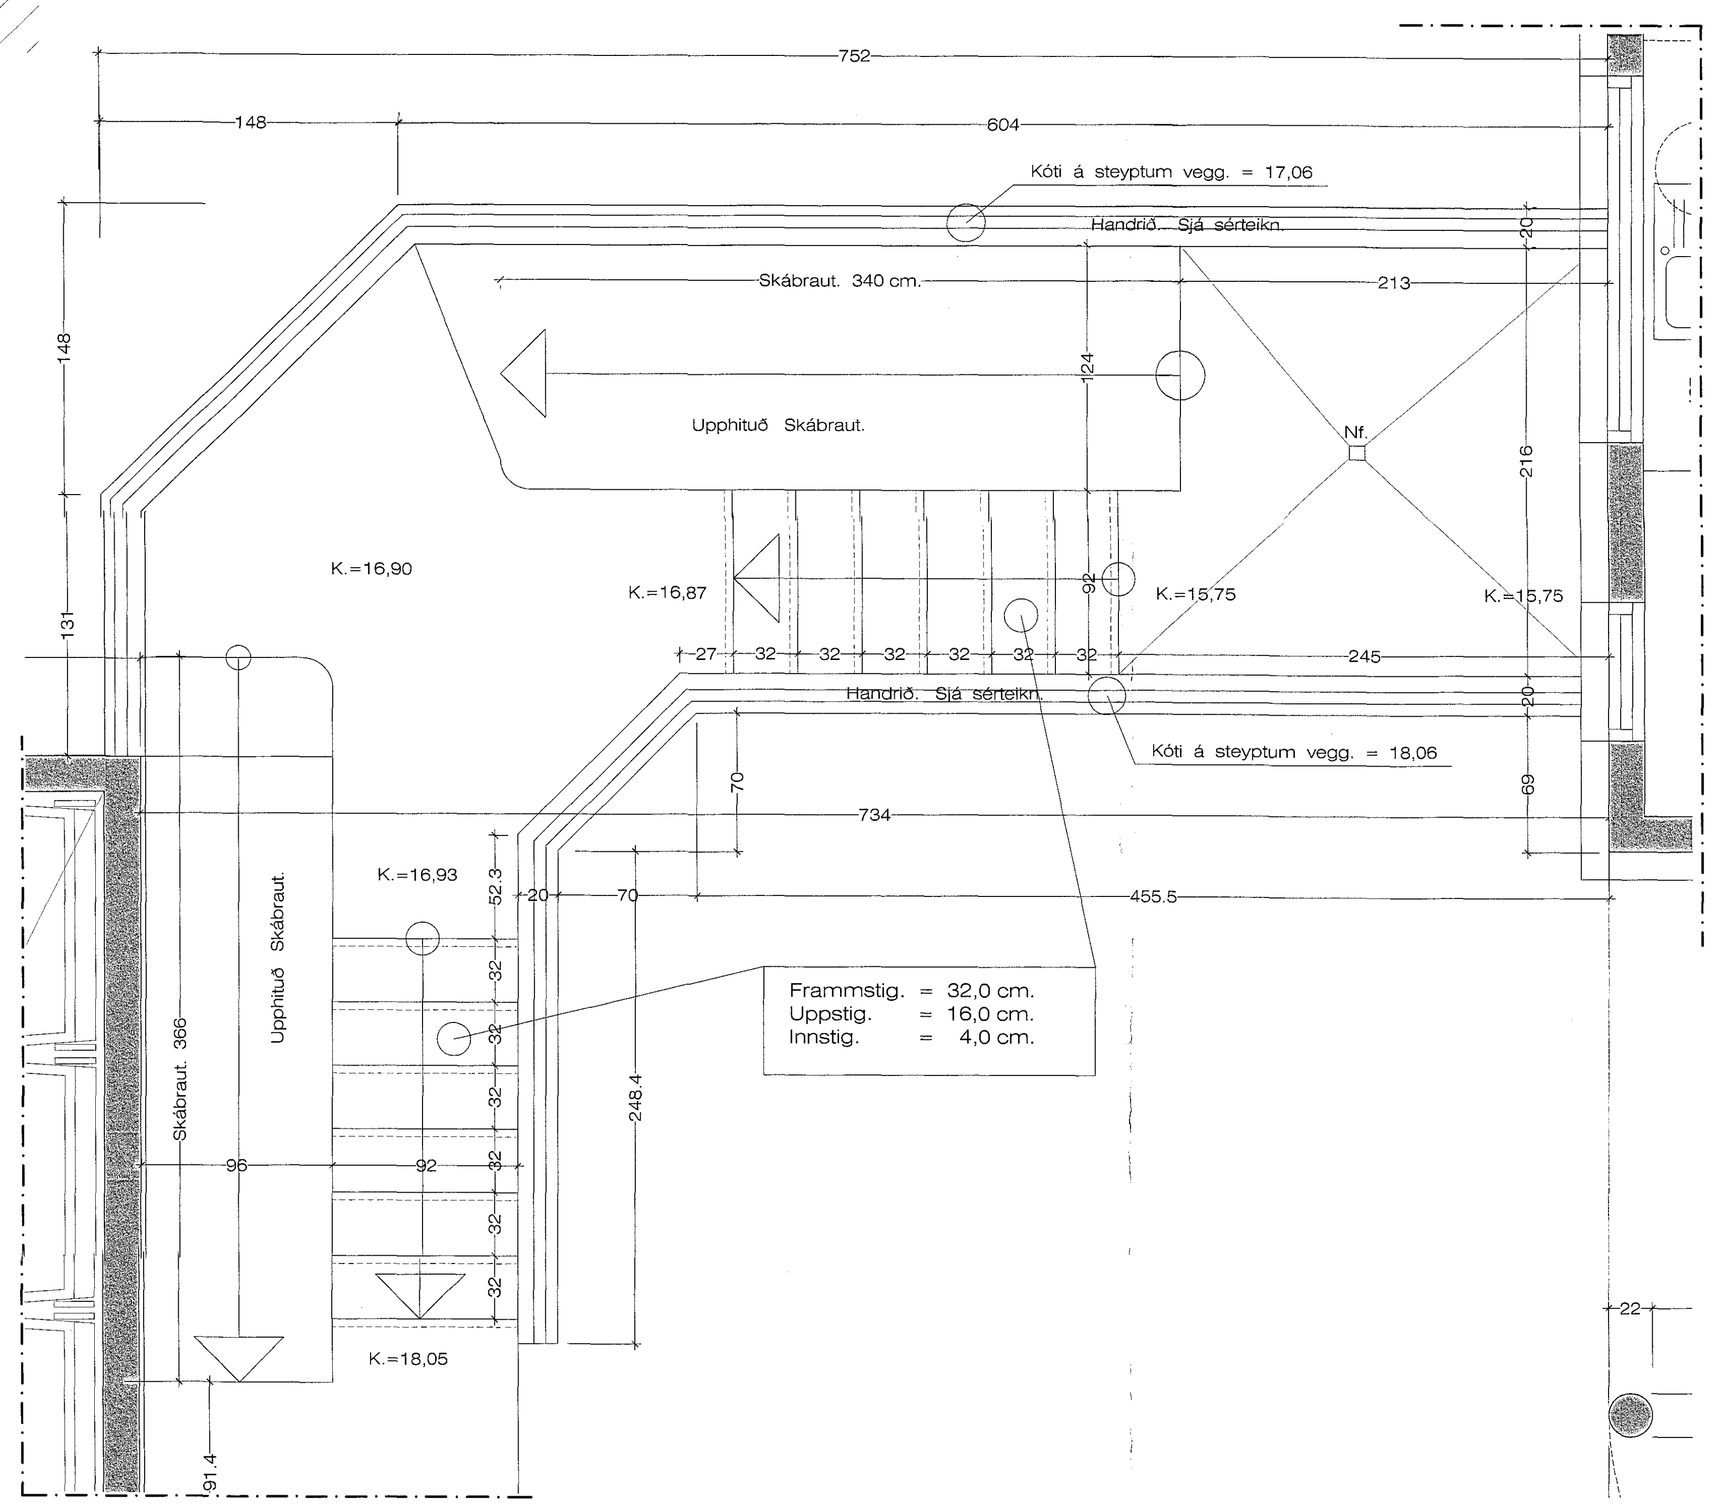

Grunnmynd. Útitröppur. 1 : 20

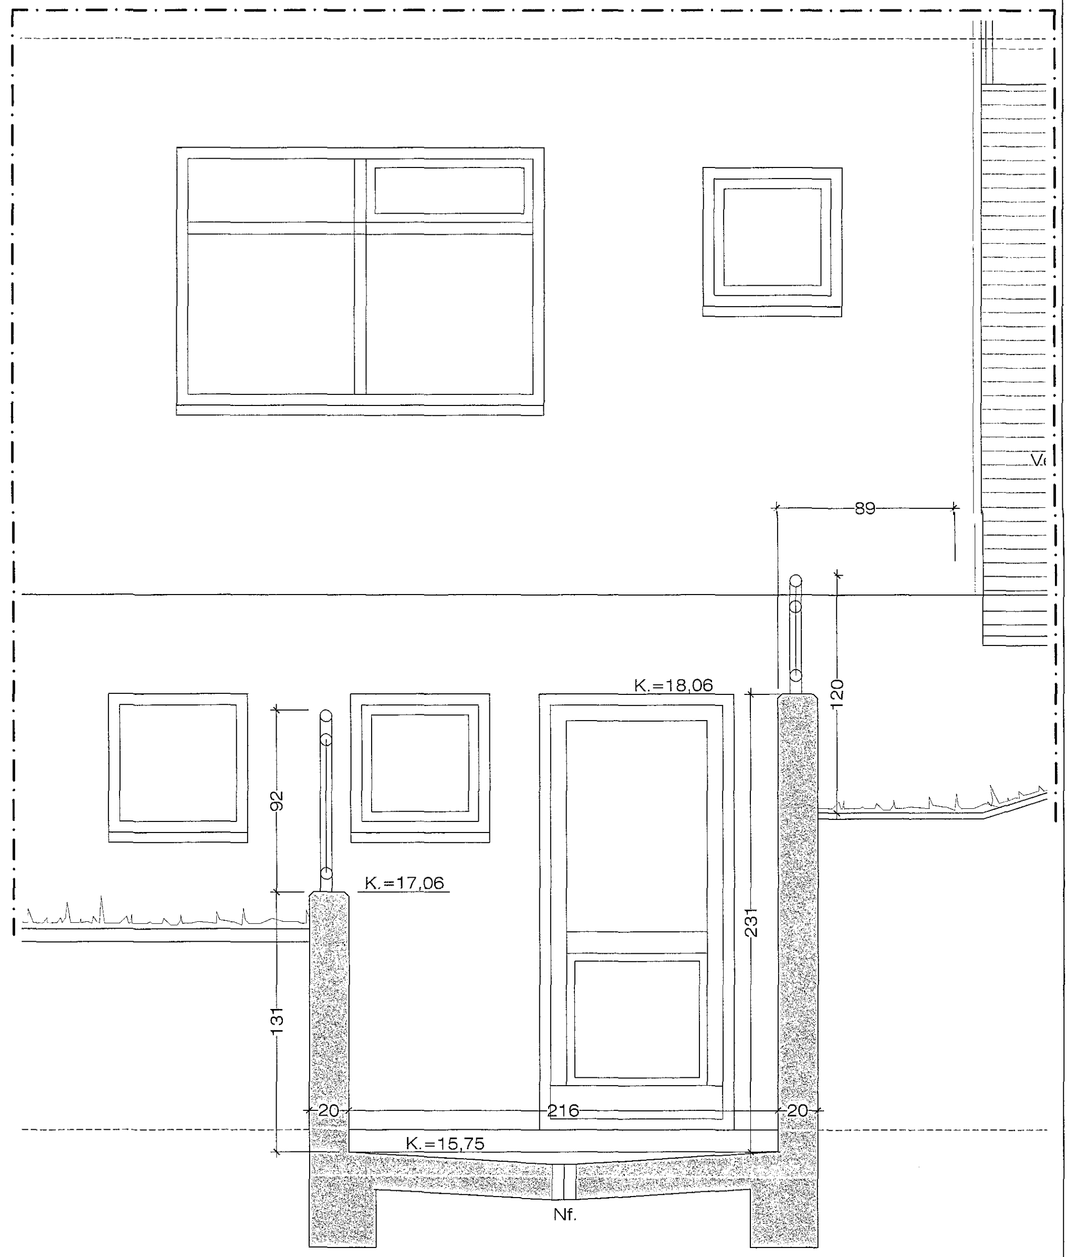

Sneiðing. Útitröppur. 1 : 20

Einivellir 3 Hafnarfirði. Grunnmynd. Sorp - útit.

VERK. NR. 352 DAGS. 19 - 9. - 2016 MÁL. 1:50

TEIKN. NR. 206 BREYTT.

JÓN GUÐMUNDSSON ARKITEKT jon-ark.@islandia.is

VINNUSTOFA SUÐURLANDSBRAUT 16 REYKJAVÍK SÍMI 552 5068

Kt. 310561 7839

JonG 20.10.2016 12:05 Einivellir 3 2001.dwg