27/10/16 / 16/0410

Samþykkt þann
15 DEC 2016
Byggingarfulltrúinn í Hafnarfirði
F.h. Sigurður Steinar Jónsson

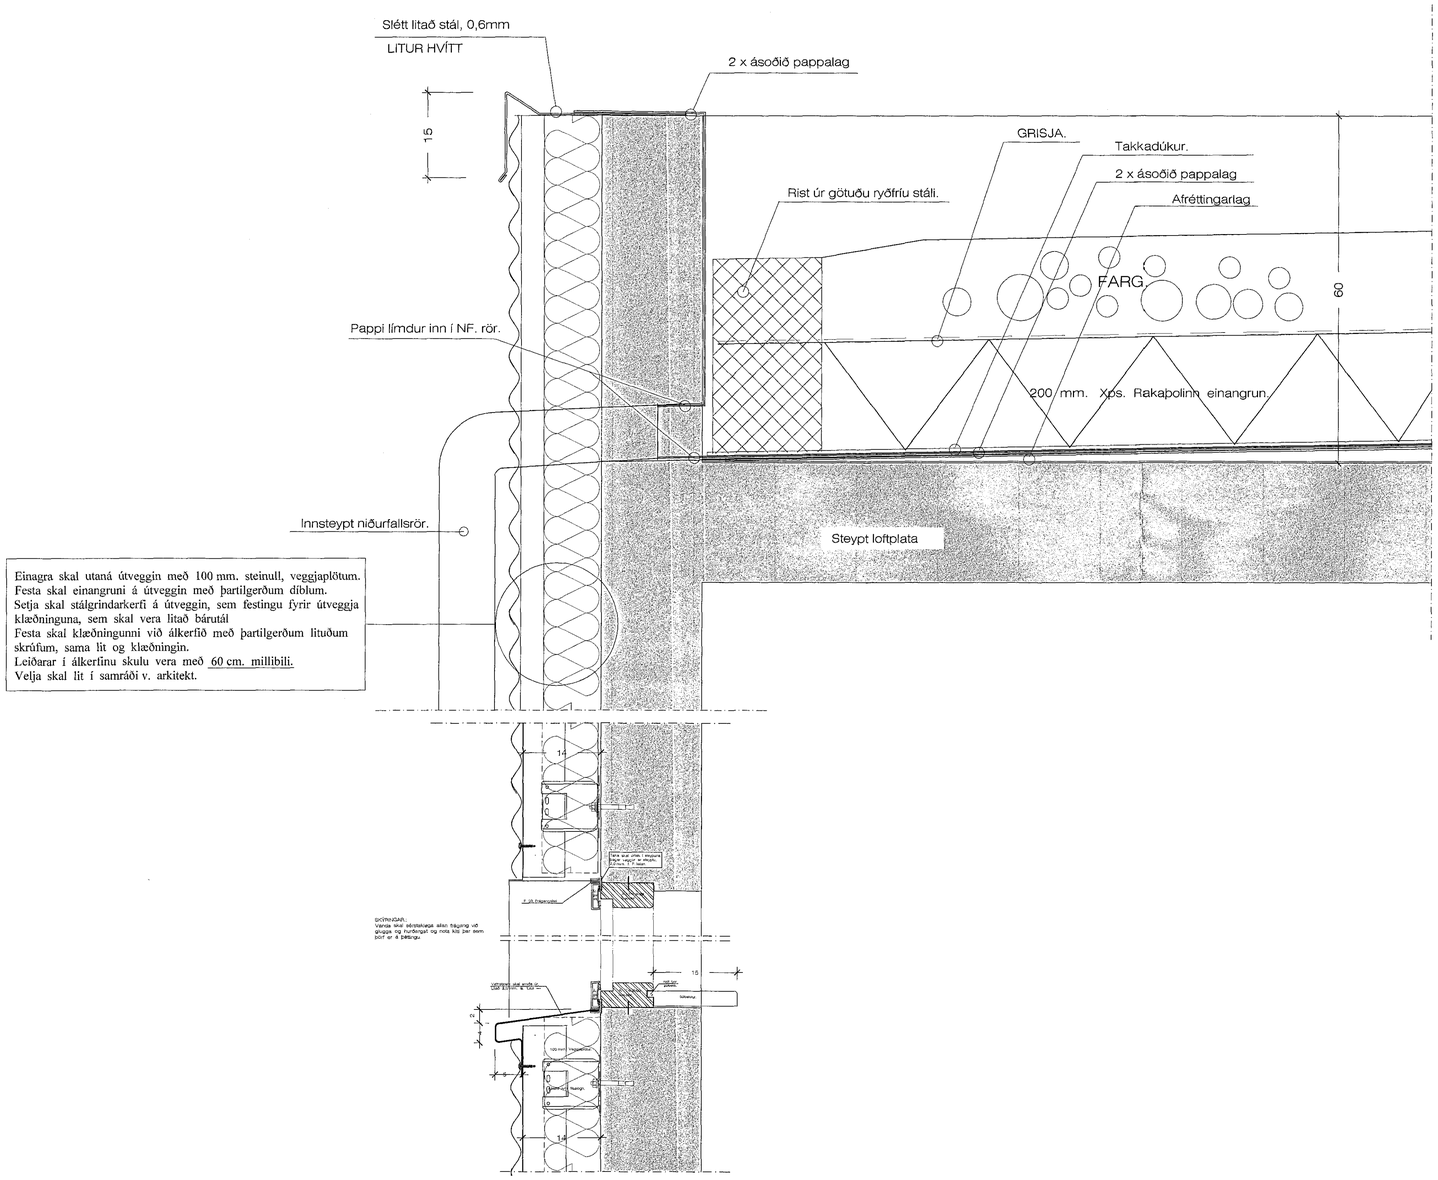

Einagra skal utaná útveggin með 100 mm. steinull, veggjaplötum.
Festa skal einangruni á útveggin með þartilgerðum díblum.
Setja skal stálgrindarkerfi á útveggin, sem festingu fyrir útveggja klæðninguna, sem skal vera litað bárutál
Festa skal klæðningunni við álkerfið með þartilgerðum lituðum skrúfum, sama lit og klæðningin.
Leiðarar í álkerfinu skulu vera með 60 cm. millibili.
Velja skal lit í samráði v. arkitekt.

Þakkantar. á flötu þaki. 1:5

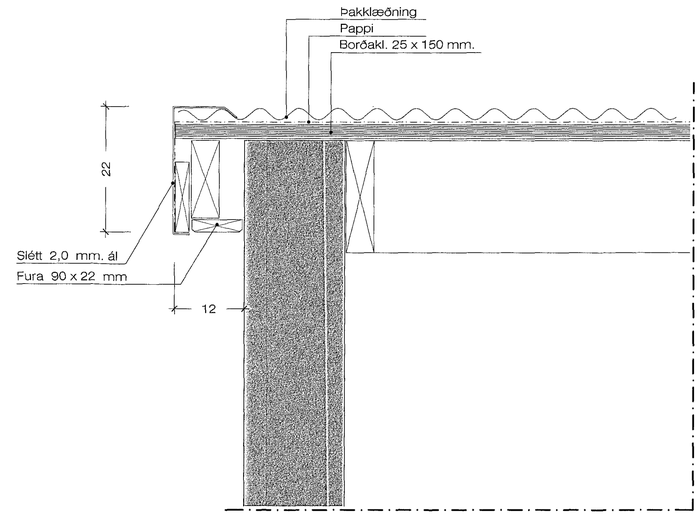

Þakkantar. á gafihliðum, Sorpgeymslu. 1:5

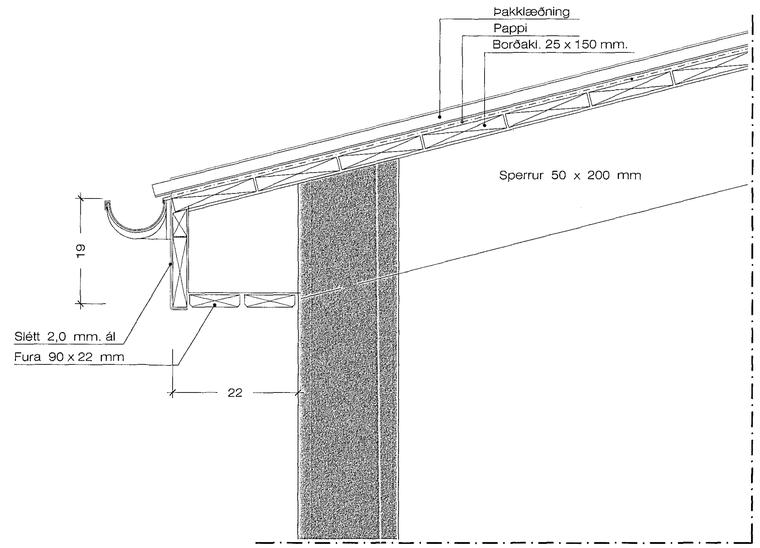

Þakkantar. á Sorpgeymslu. 1:5

Einivellir 3 Hafnarfirði Þakkantar.

VERK. NR. 352 DAGS. 9. - 10. - 2016 MÁL. 1:5
TEIKN. NR. 216 BREYTT.

JÓN GUÐMUNDSSON ARKITEKT
VINNUSTOFA SUÐURLANDSBRAUT 16 REYKJAVÍK SÍMI 552 5055
KT. 310551 3259
jon-ark@islandia.is

JónG 20.10.2016 11:39 Einivellir 3 2002.dwg