



Sneiðing í þakkant við Anddyr. 1:5

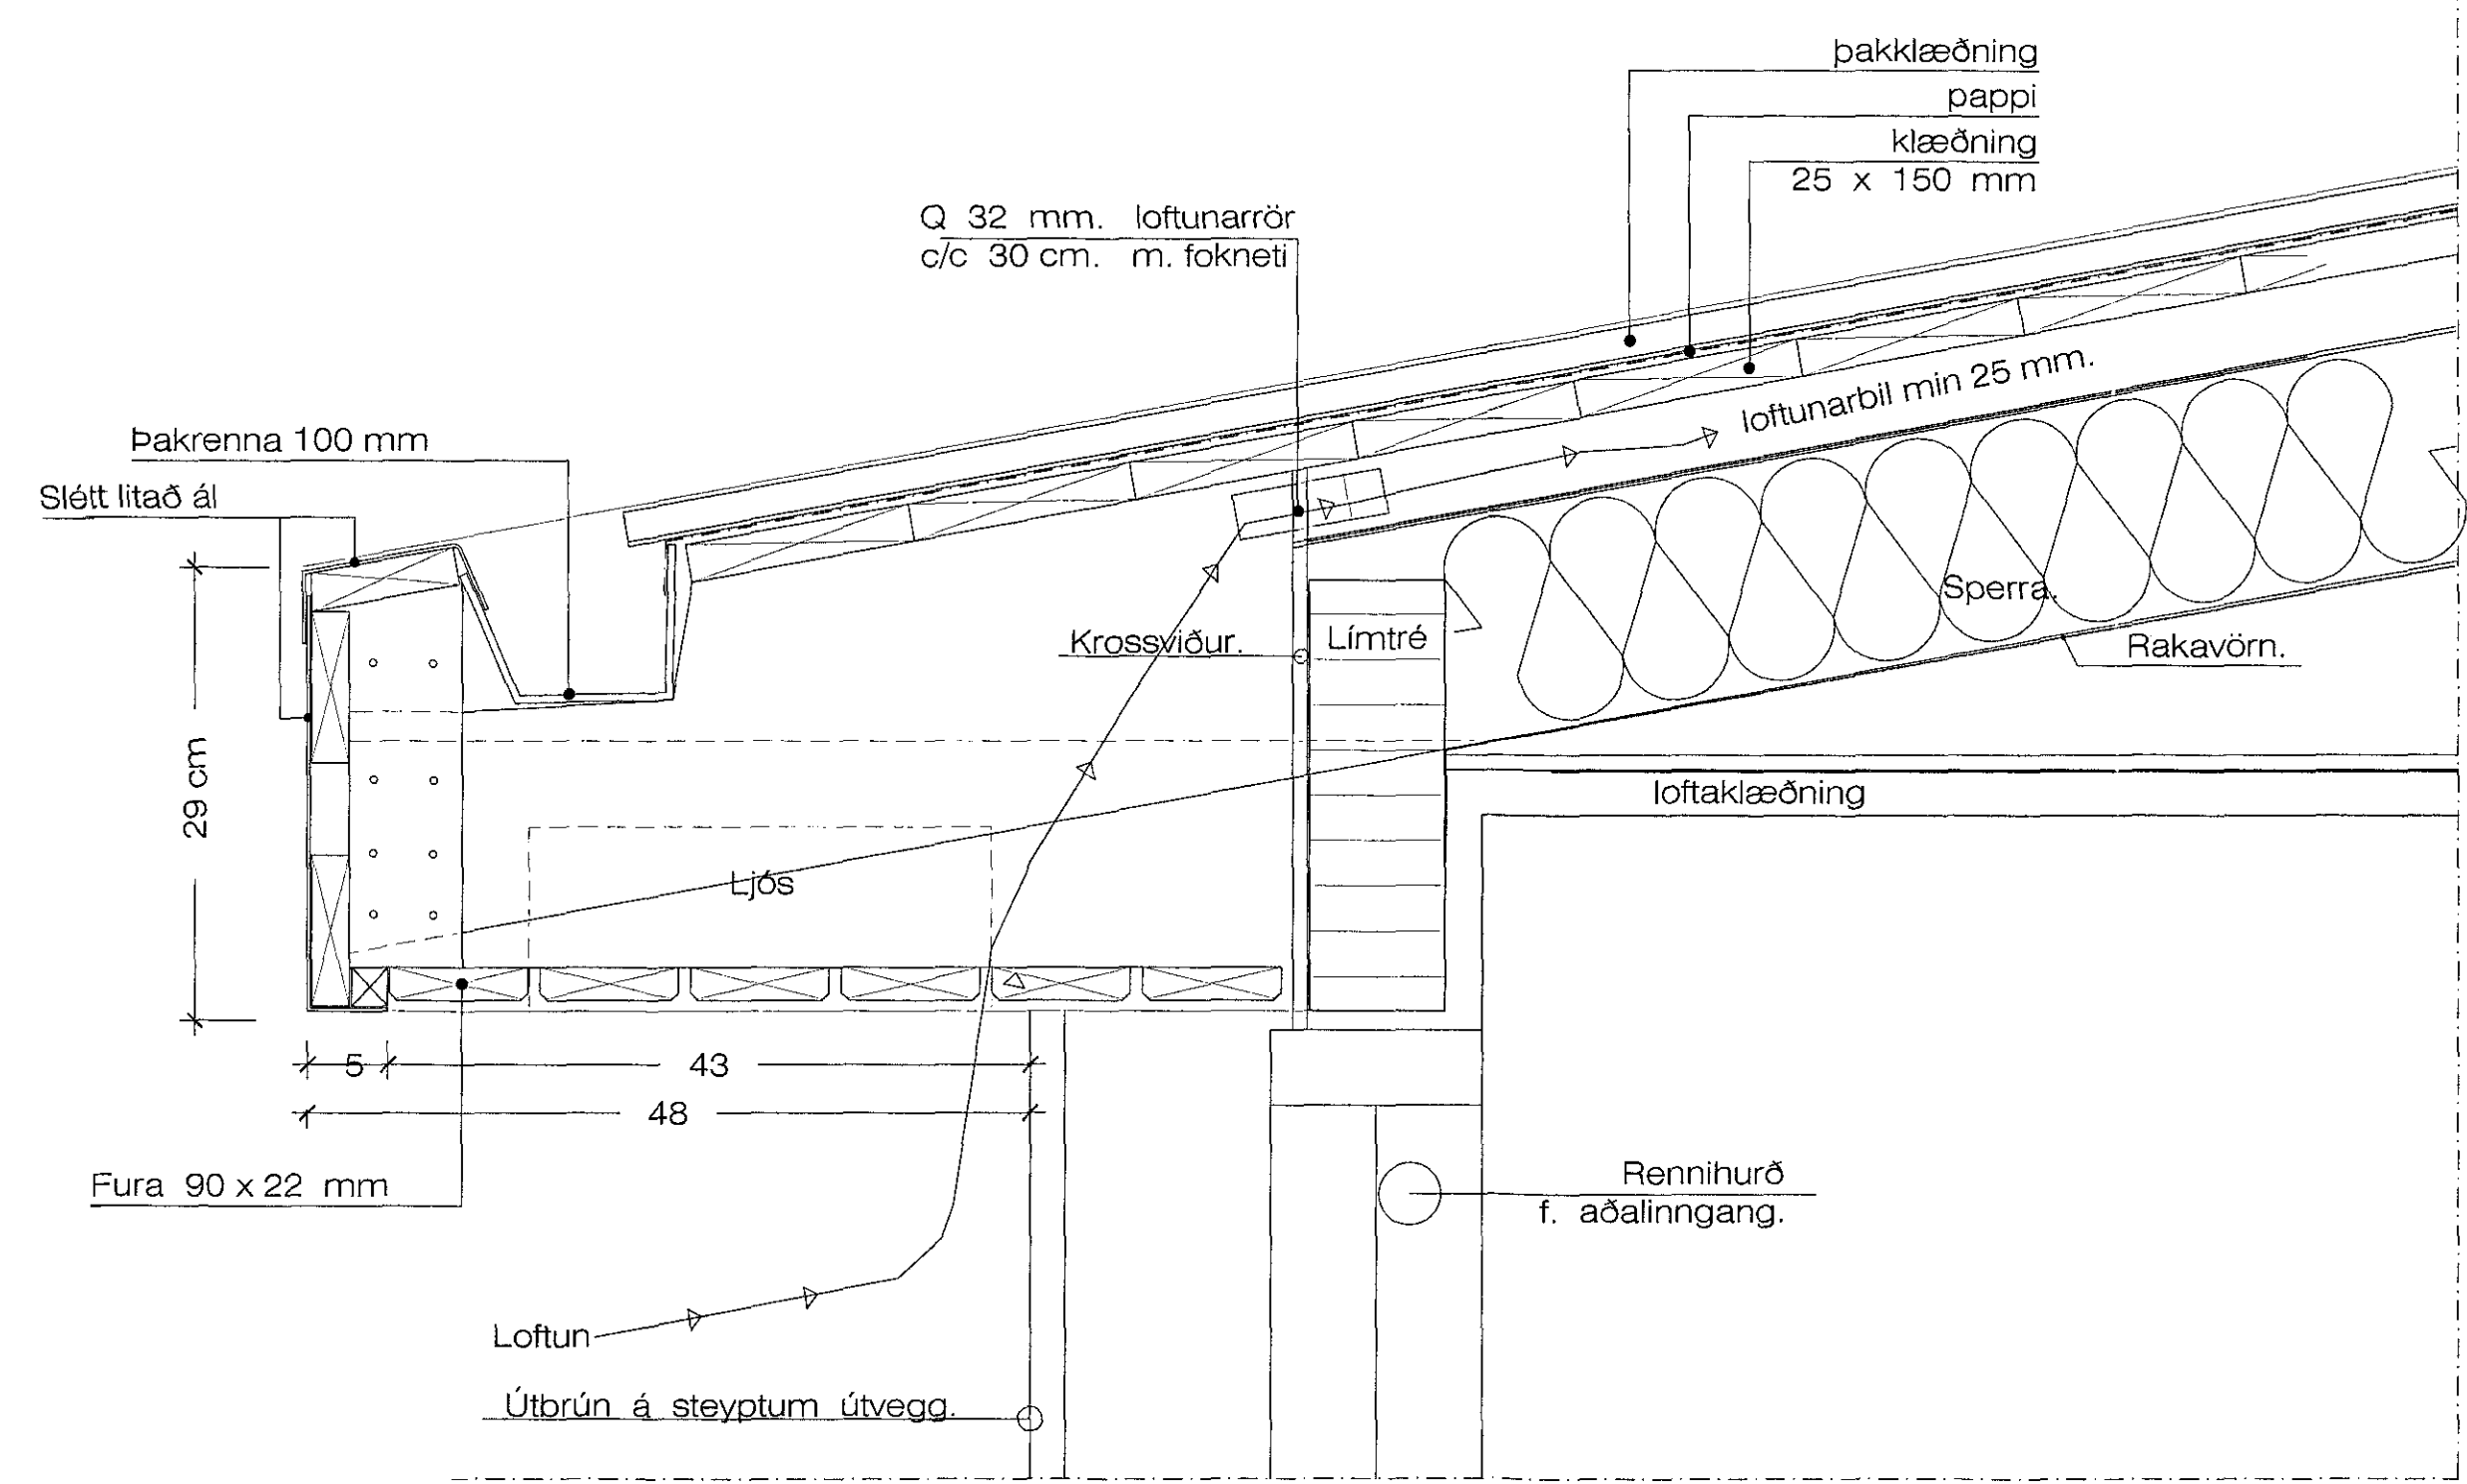

Sneiðing í þakkant við Anddyr. 1:5

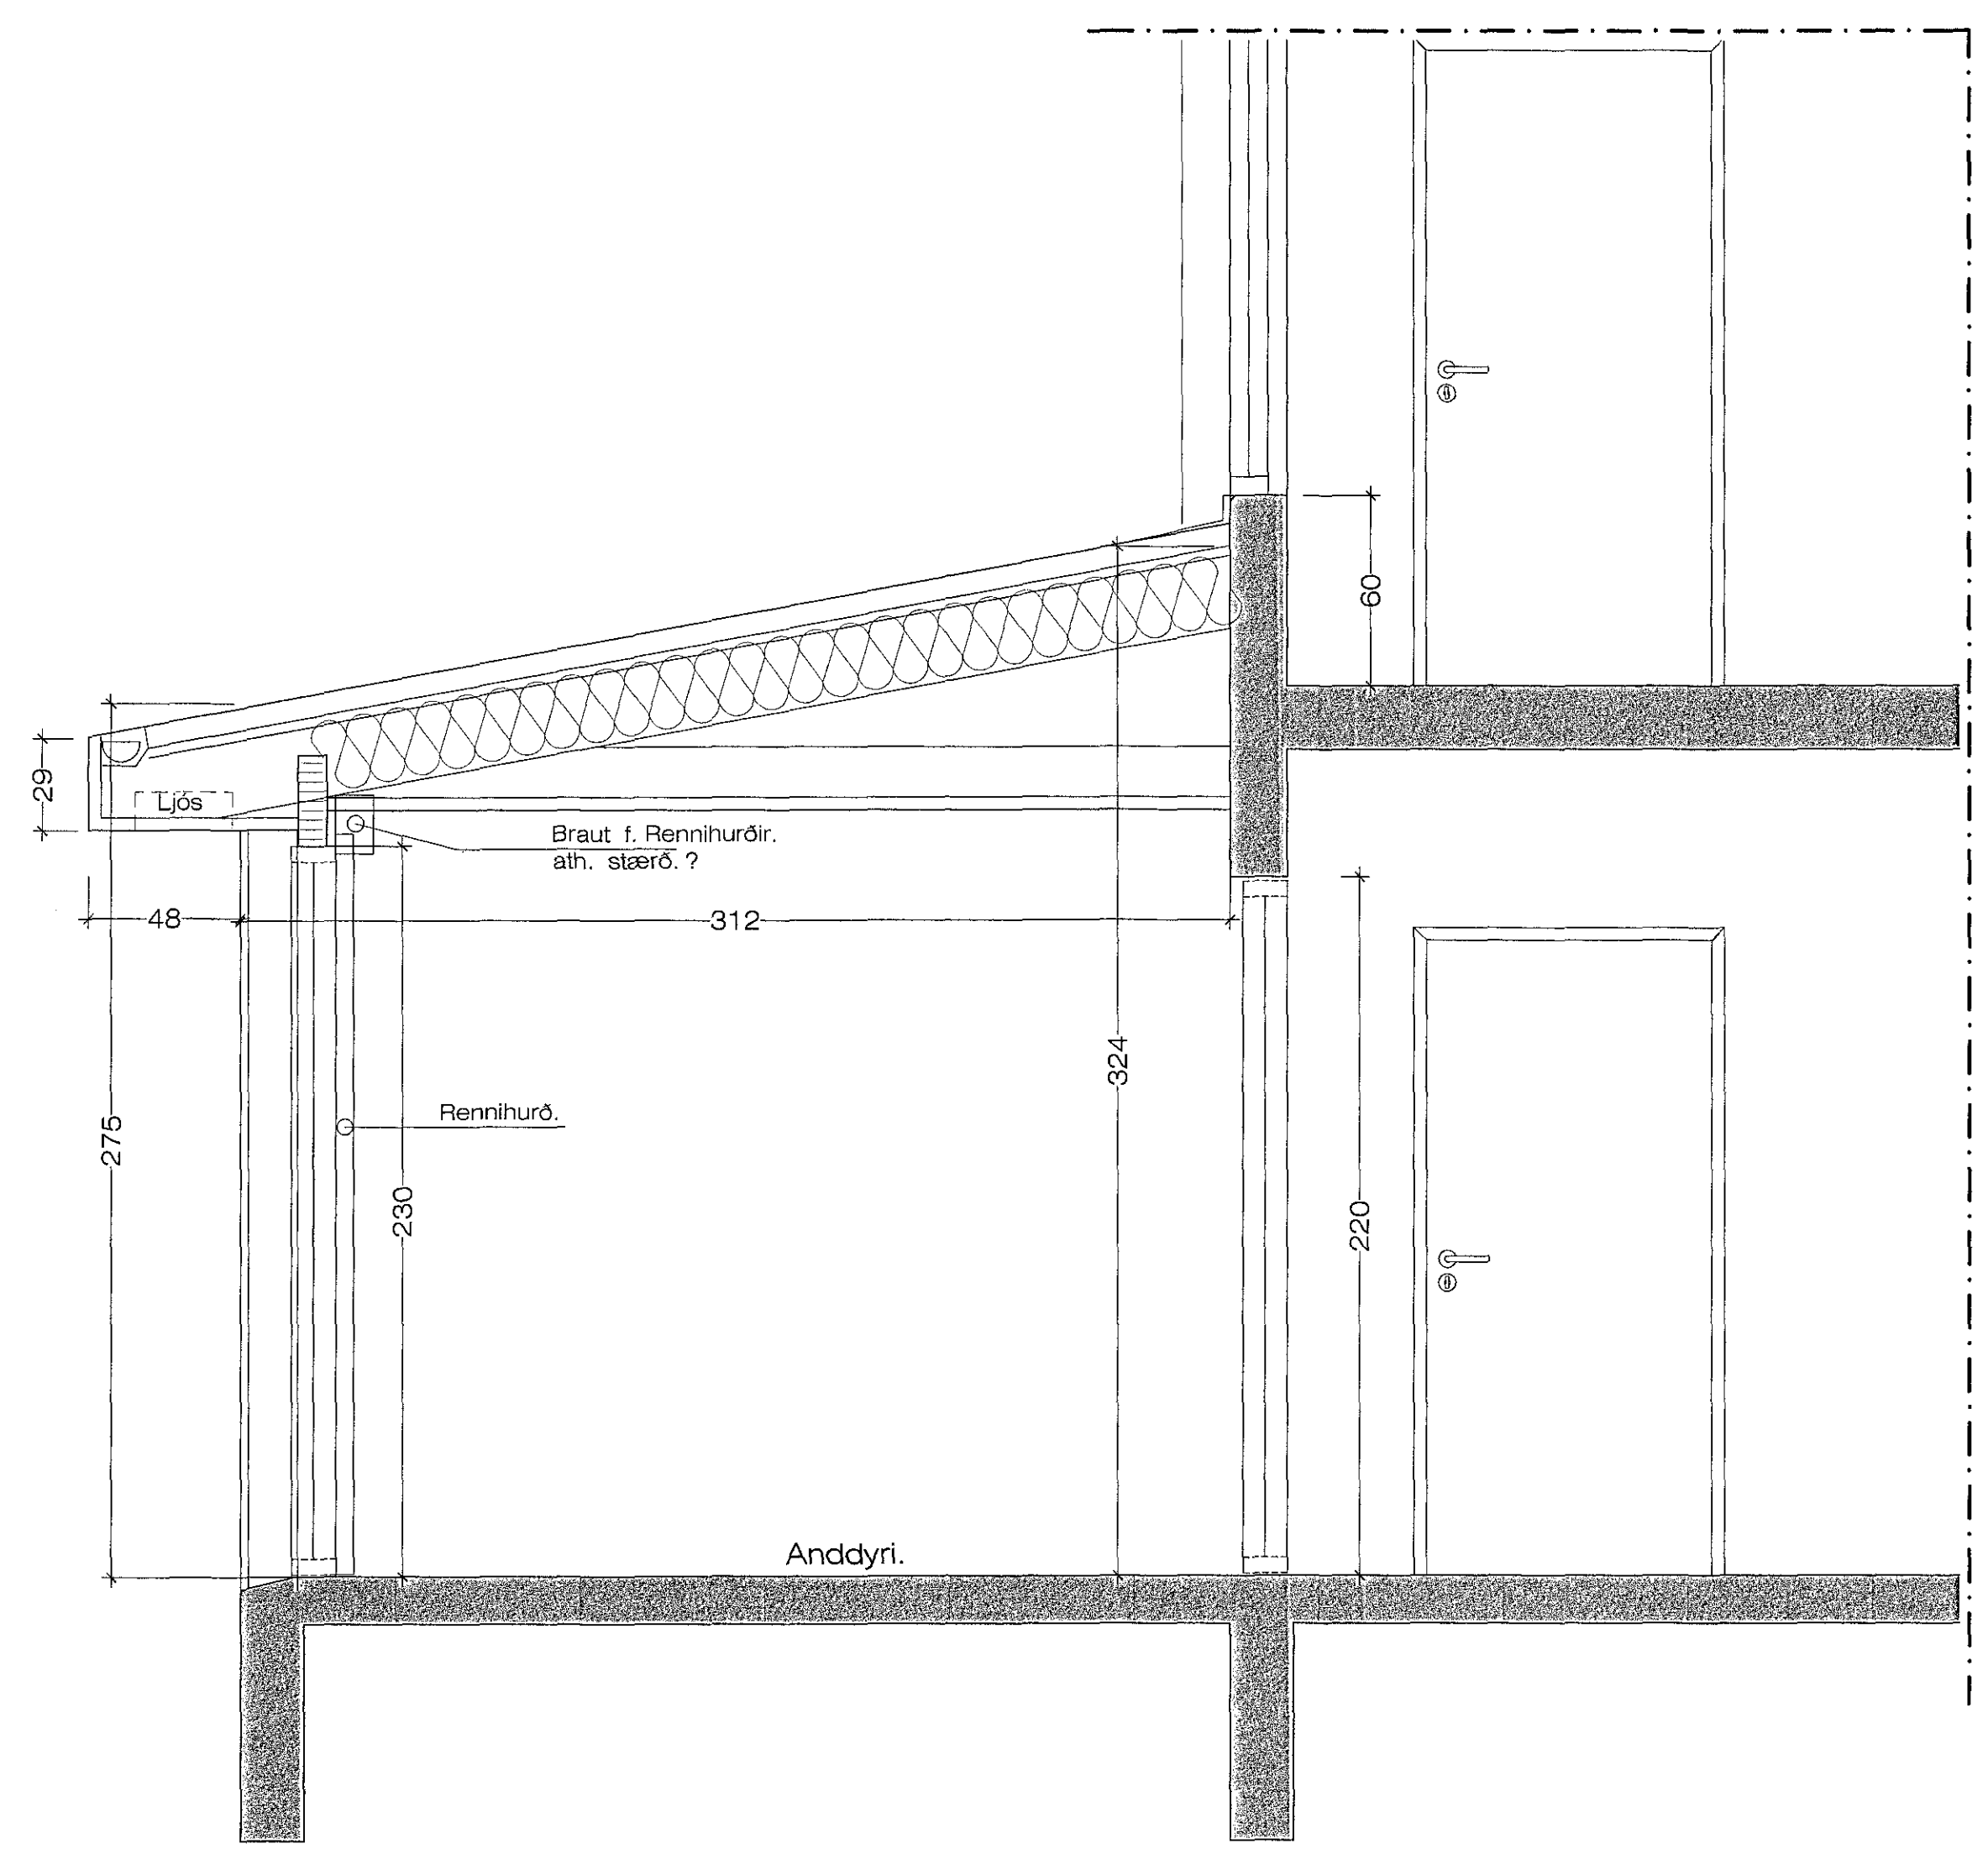

Sneiðing í Anddyr. 1:20

JonG 20.10.2016 11:39 Einivellir 3 2002.dwg