



1610091 04.11.2016

Samþykkt þann
 15 DEC 2016
 Byggingarfulltrúinn í Hafnarfirði
 F.h. Sigurður Steinar Jónsson

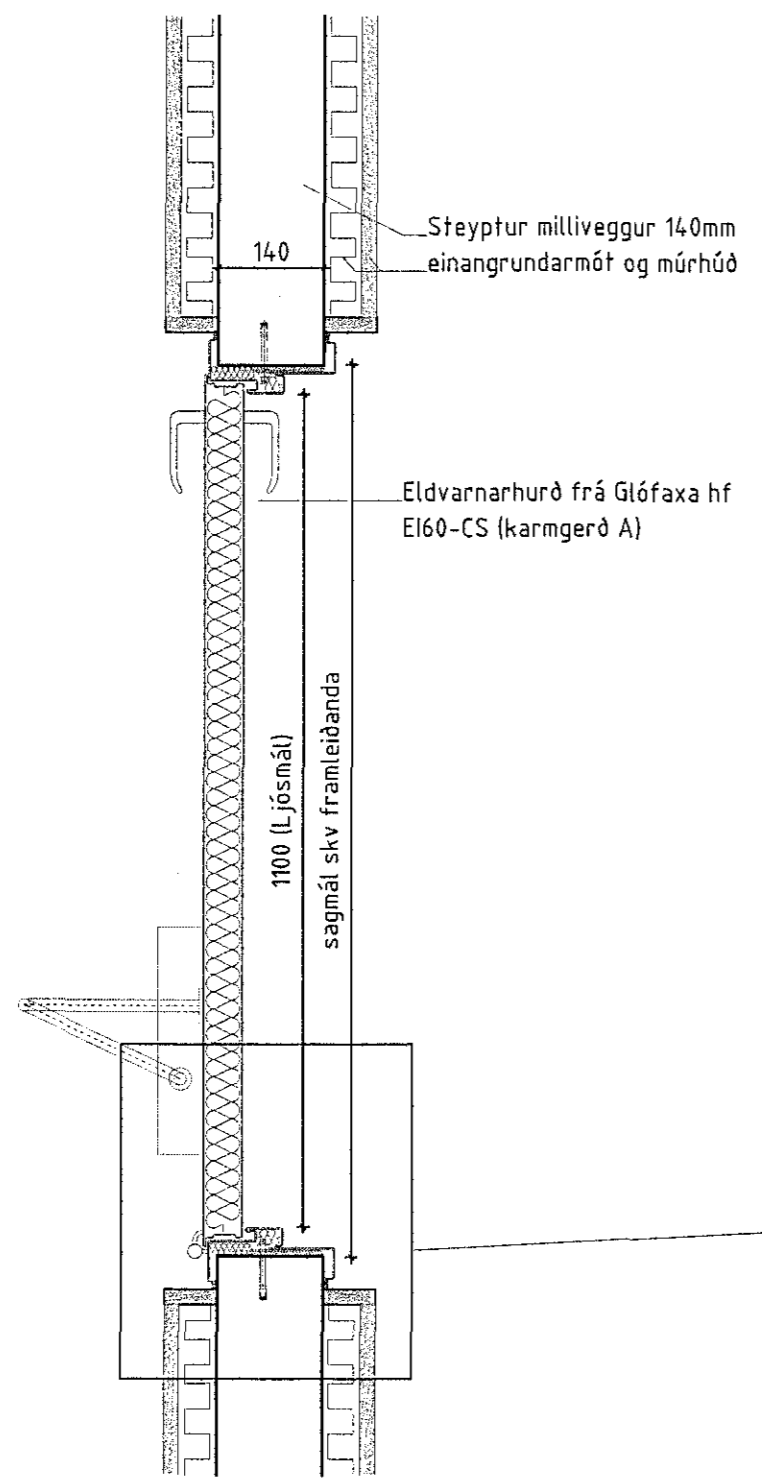

Sérmynd 1 1:10

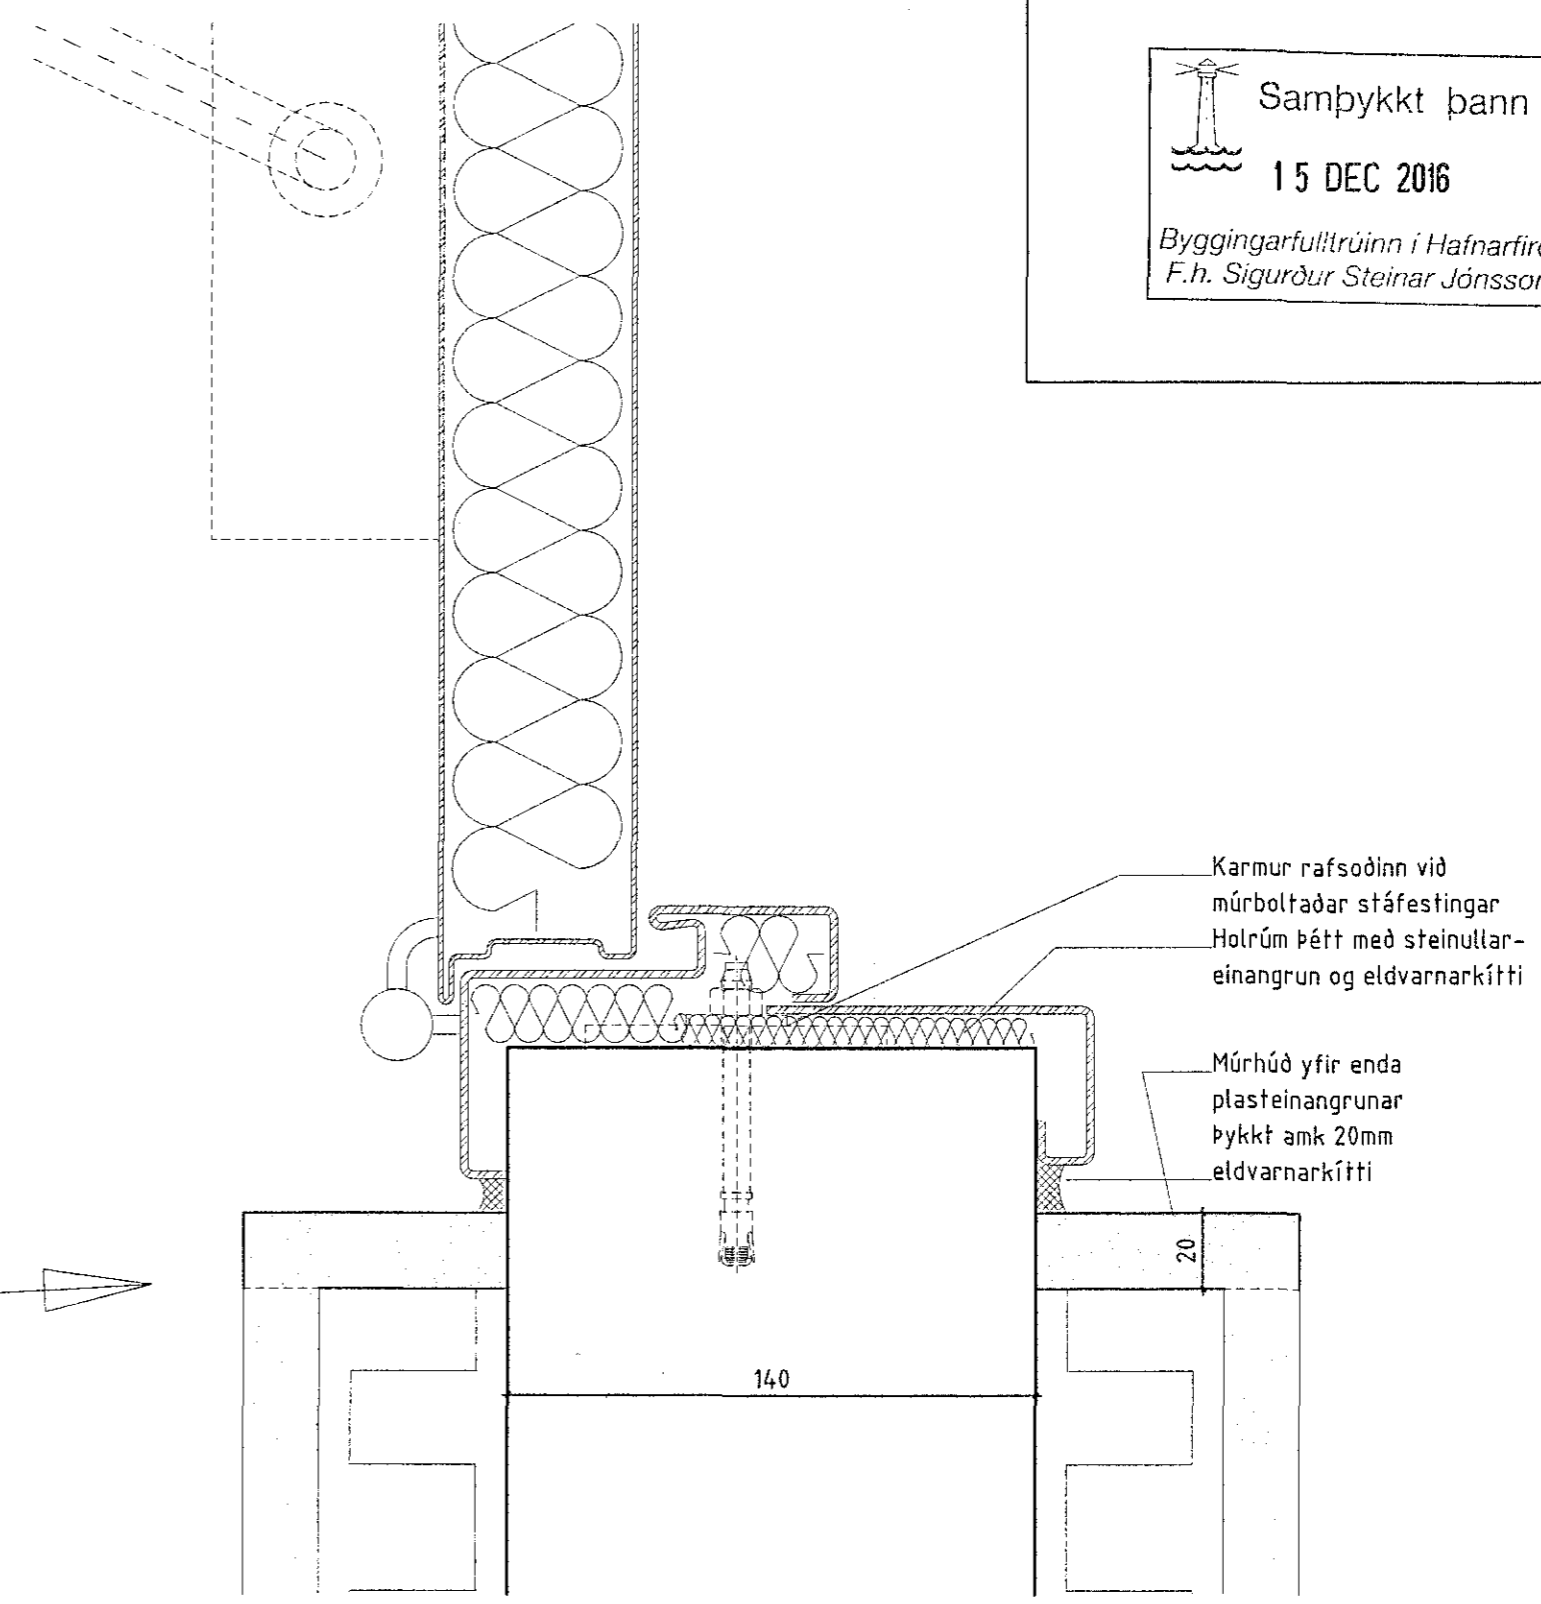

Sérmynd 1:2 Karmfrágangur

Númer	Dags.	Skýring breytingar	Br. af
A	7.11.2016	Múrhúð í stað áfelli yfir einangrun	
GÁG ehf Verk - og tækniráðgjöf		MKV. 1:10,2 á A3	DAGS. 20.10.2016
Gísli Ágúst Guðmundsson - Byggingatæknifr. kt. 250860-7499		TEIKN. GG	ÚTGÁFA NR. 2
Gauksási 41, 221 Hafnarfj. s: 869 0860		REIKN.	NR. TEIKNINGAR B-101
Netfang: gisligu@munds@gmail.com		HEITI VERKS: Hvaleyrarbraut 35, Hafnarfirði	DAGS. ÁRITUNAR
HEITI TEIKNINGAR: Eldvarnarhurð á jarðhæð		ÁRITUN SAMRÆMINGARHÖNDUÐAR	DAGS. ÁRITUNAR
Sérmyndir			