



Samþykkt þann
 15 DEC 2016
 Byggingarfulltrúinn í Hafnarfirði
 F.h. Sigurður Steinar Jónsson

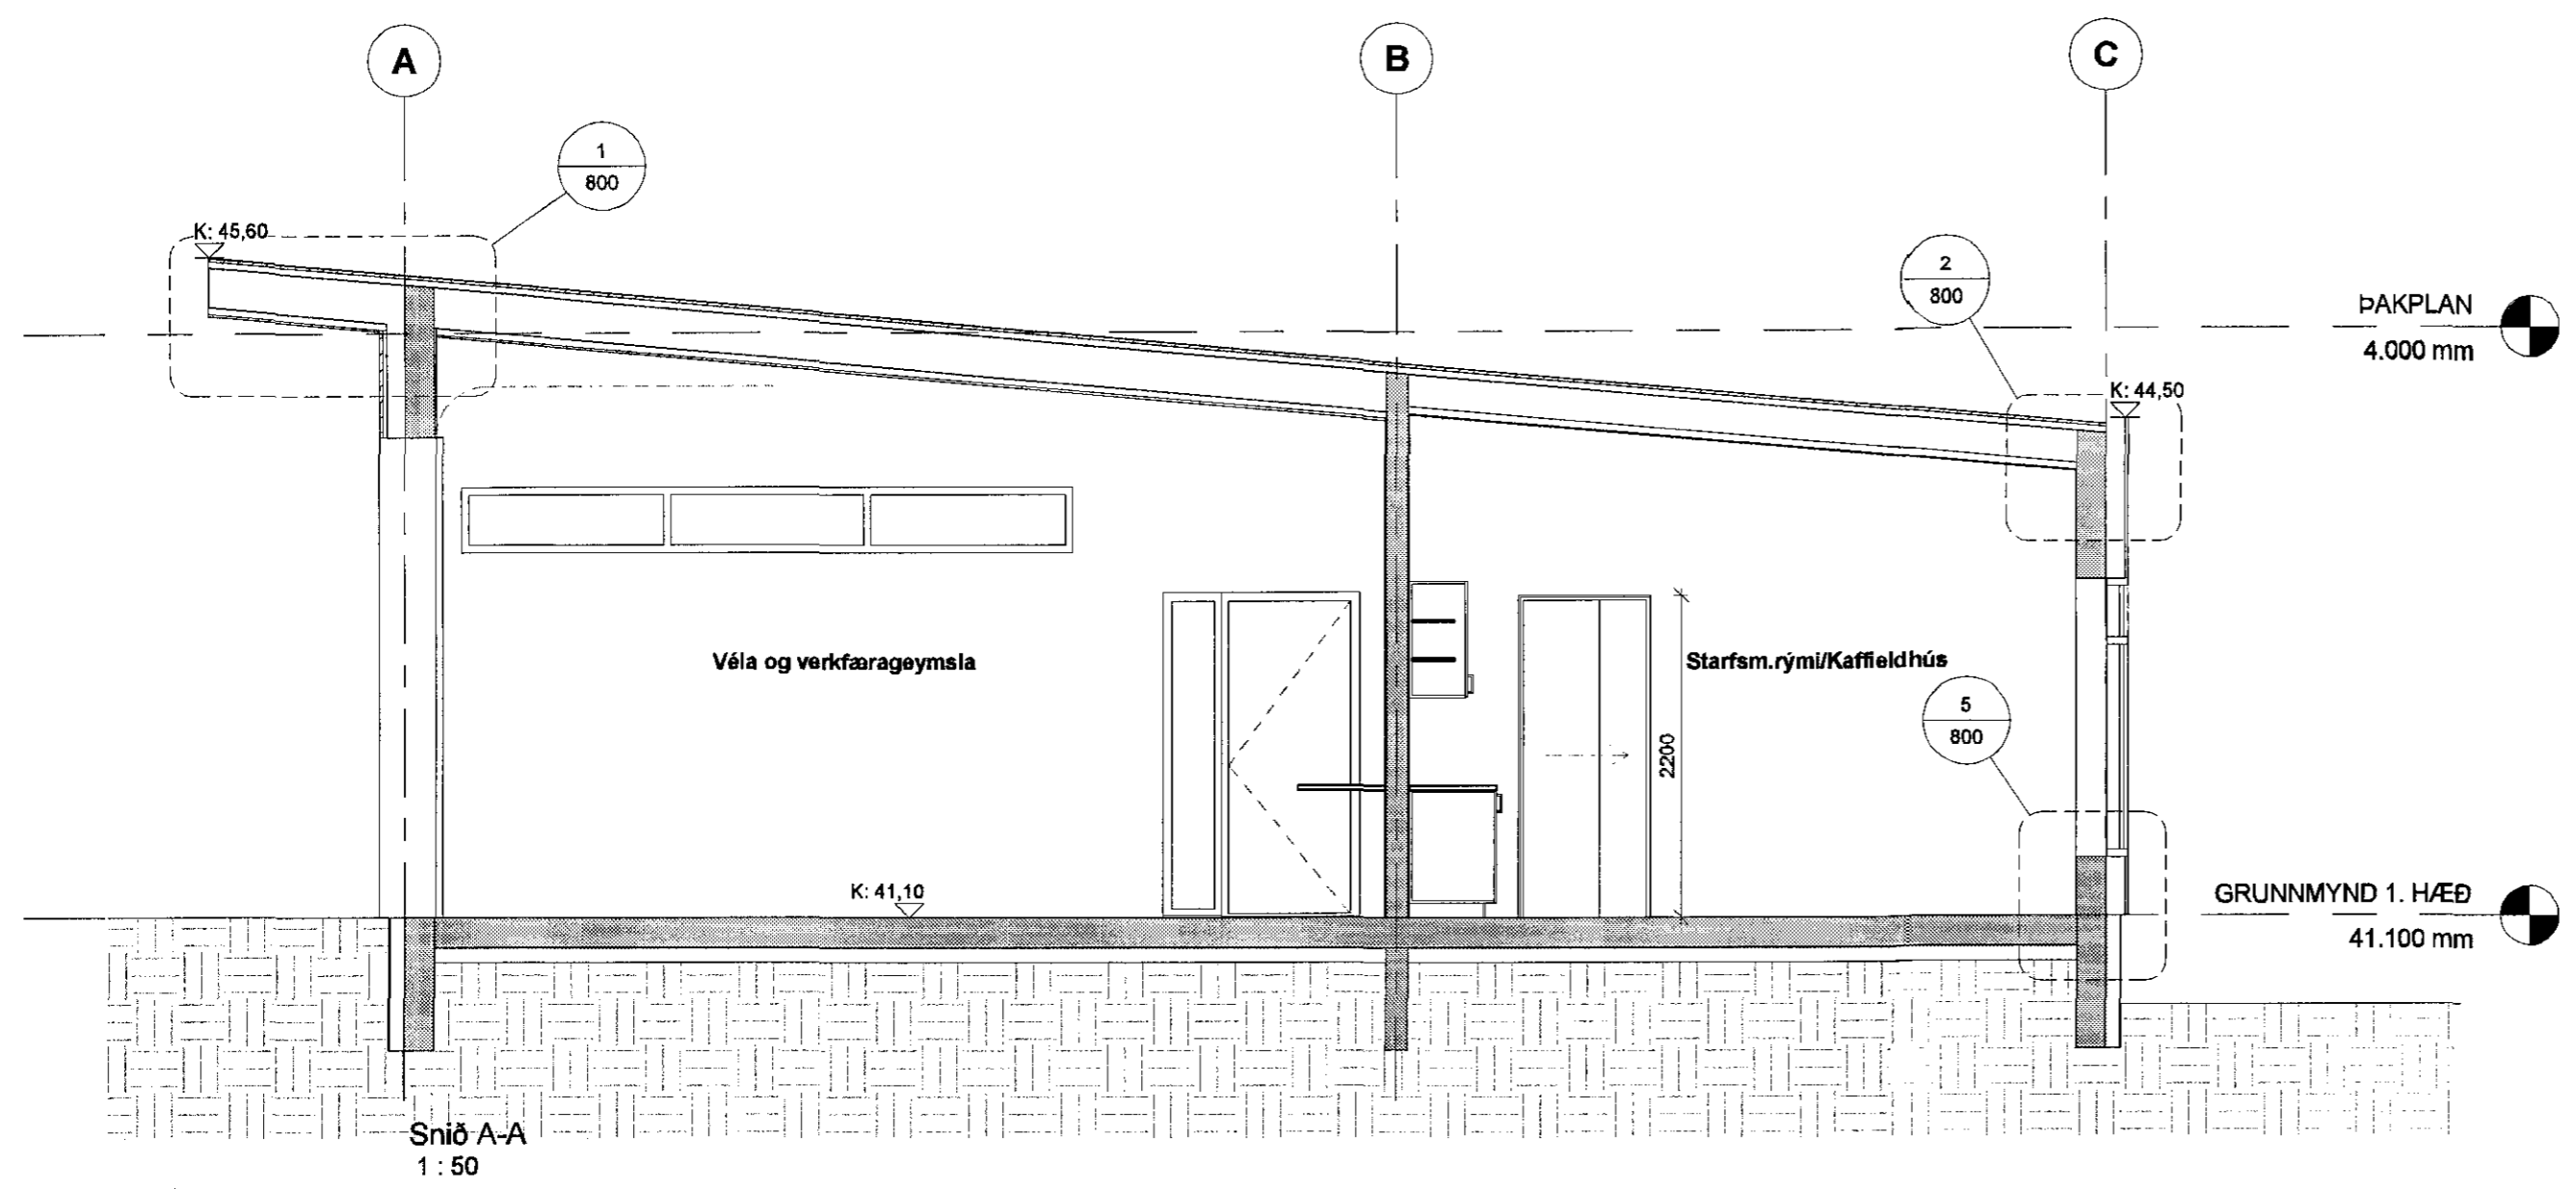

Snið A-A
1:50

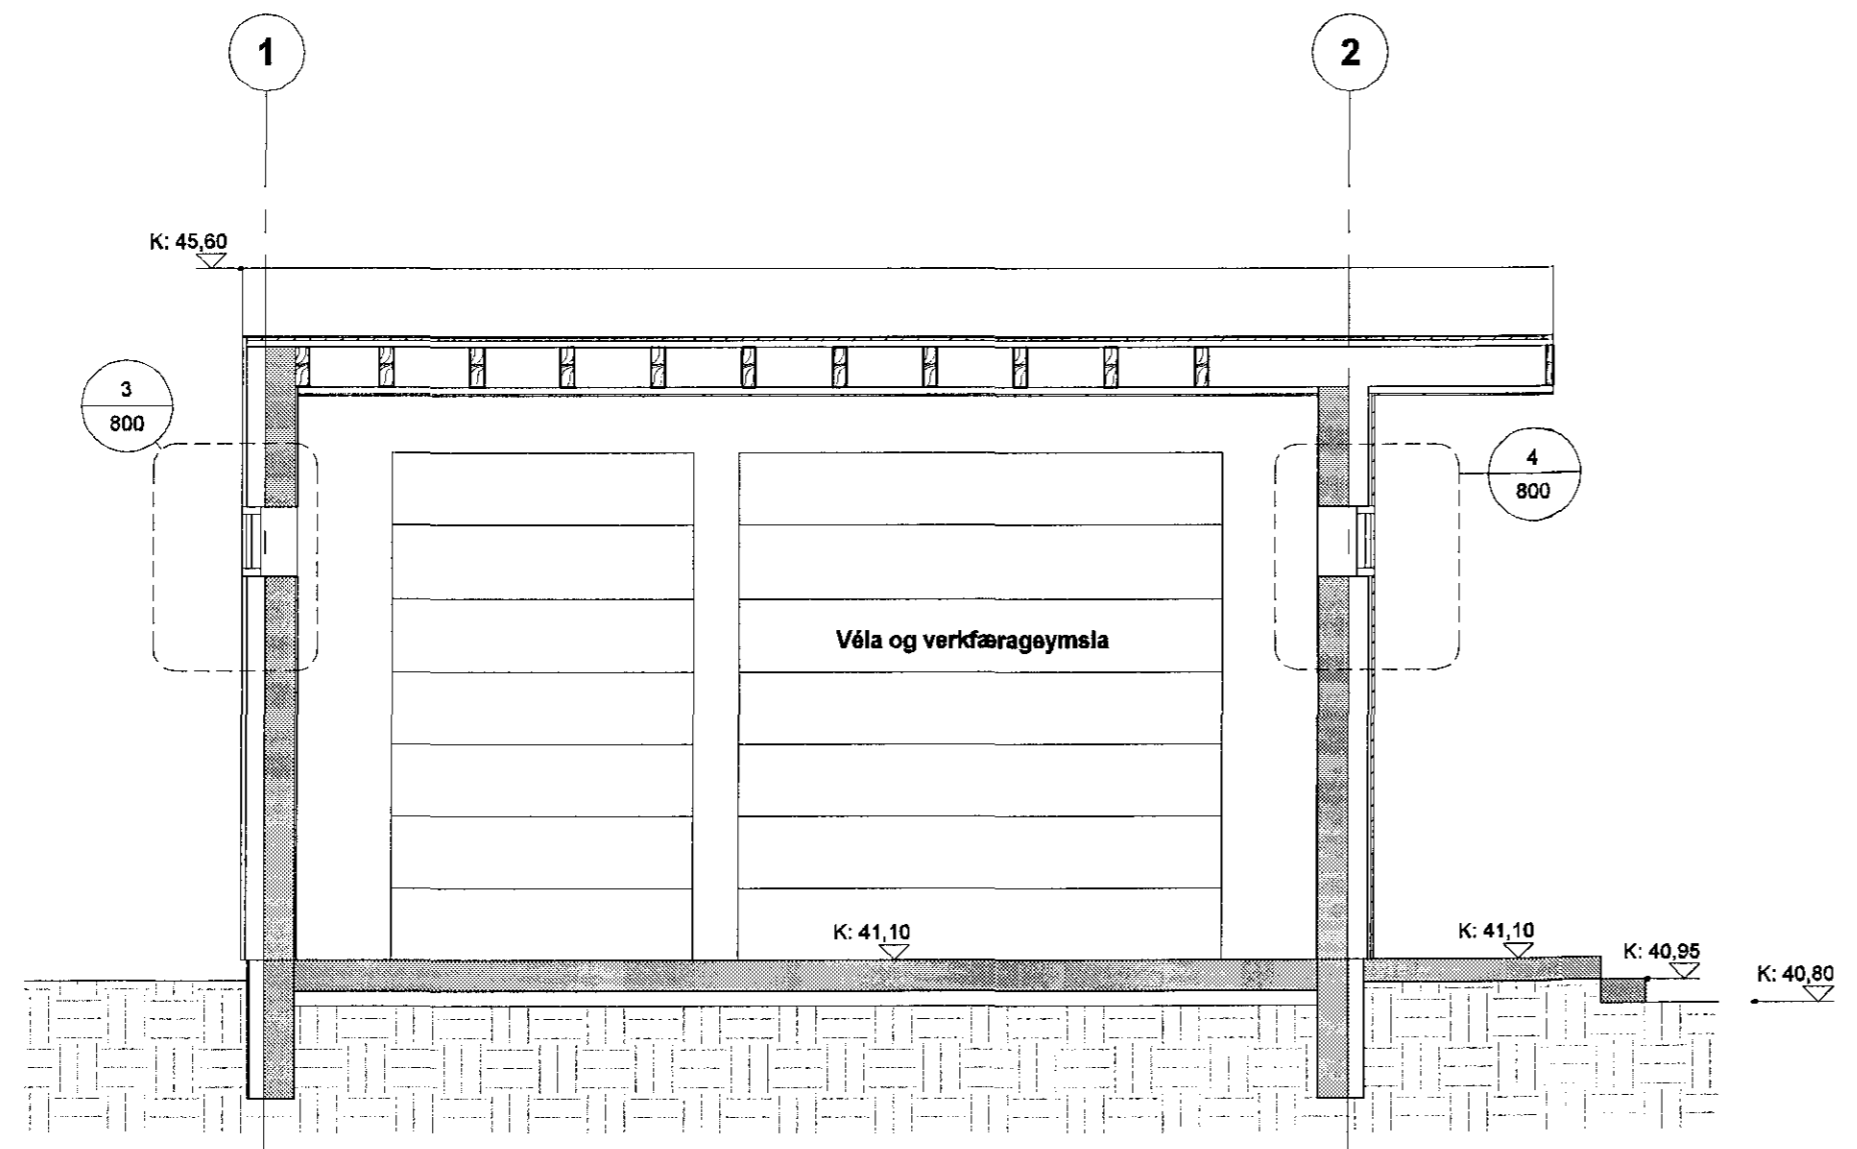

Snið B-B
1:50


2	Gólfkoti hækkaður úr 40.50 í 41.10m	12.12.2016	ADS	SE
1	Útgáfa	20.09.2016	ADS	SH
Útg.	Stjórn / Breyting	Dags.	Teiknað	Yfirlit

Kirkjugarður Hafnarfjarðar
 VERKAUFI / EIGANDI
Verkfærahus
 TEGLUND VERKS

Hvammabraut 20A
 GATASTABSETNING

VERKTEIKNINGAR	LANDNÚMÉR:	121322
SNID A-A OG B-B	STAÐGR.:	1400-1-44400200
	MHL:	05
	MKV.:	1:50
	BLAÐSTÆRÐ:	A2
	ÚTGÁFA DAGS:	12.12.2016
	TEIKNAD:	ADS
	YFIRFARID:	SH

1531 VERKNR. **610 - 2** RAÐNR. ÚTGÁFA

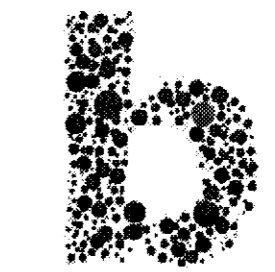

Jón Ólafur Ólafsson FAI
 kt: 090658-4099
 Sigurður Einarsson FAI
 kt: 110457-2789

Sigurður Harðarson FAI
 kt: 030446-3999
BATTERIÐ | ARKITEKTAR
 Hvalöyrarbraut 32 | 220 Hafnarfirði | S: 54 54 700 | batteri@arkitekt.is | www.arkitekt.is

© BATTERIÐ | ARKITEKTAR
 ÖLL AFNÖT OG AFRITUN TEIKNINGAR AD HLUTA EBA Í HEILD ER HÁÐ KRÖFLEGU LEYFI HÖFUNDA