




NORD-VESTUR.  
1 : 50

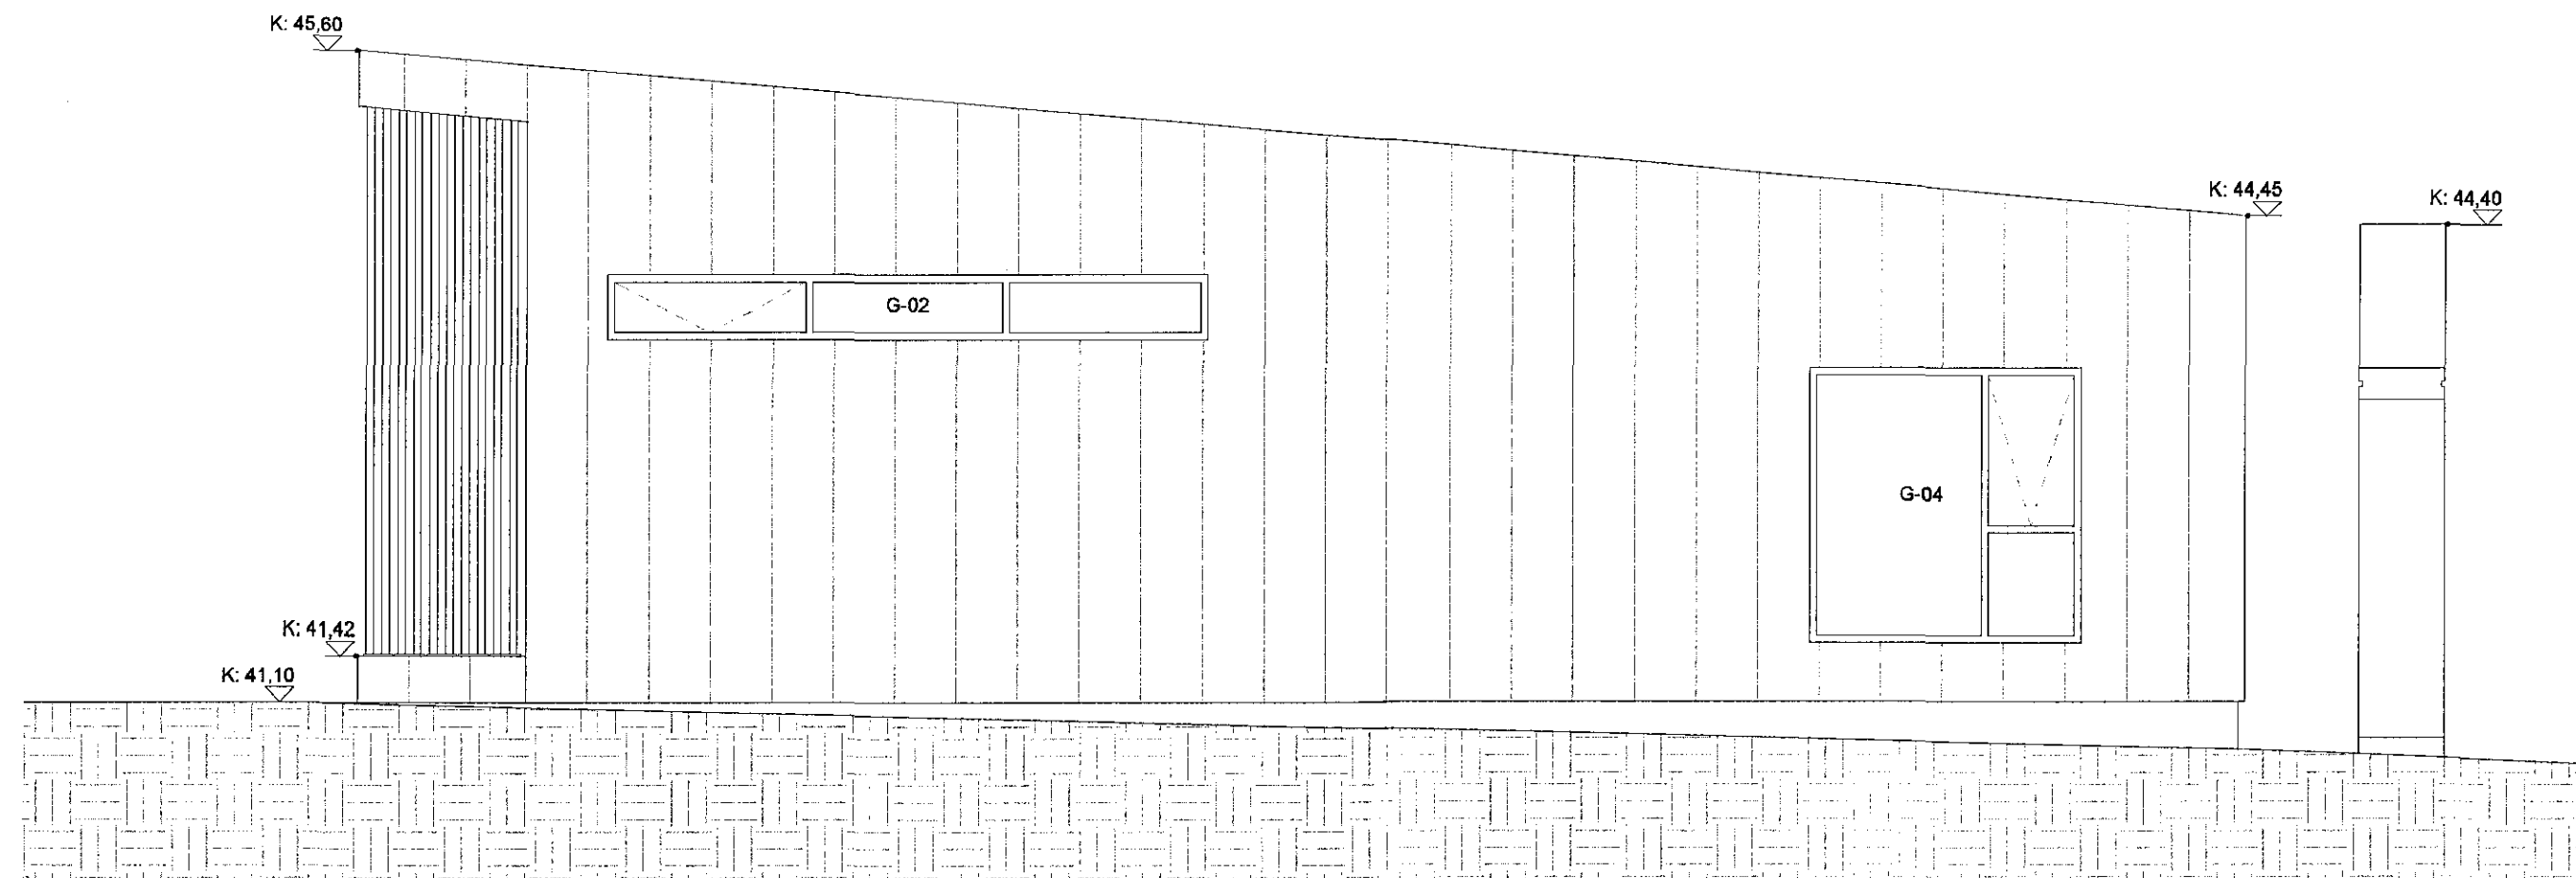

SUÐ-AUSTUR.  
1 : 50

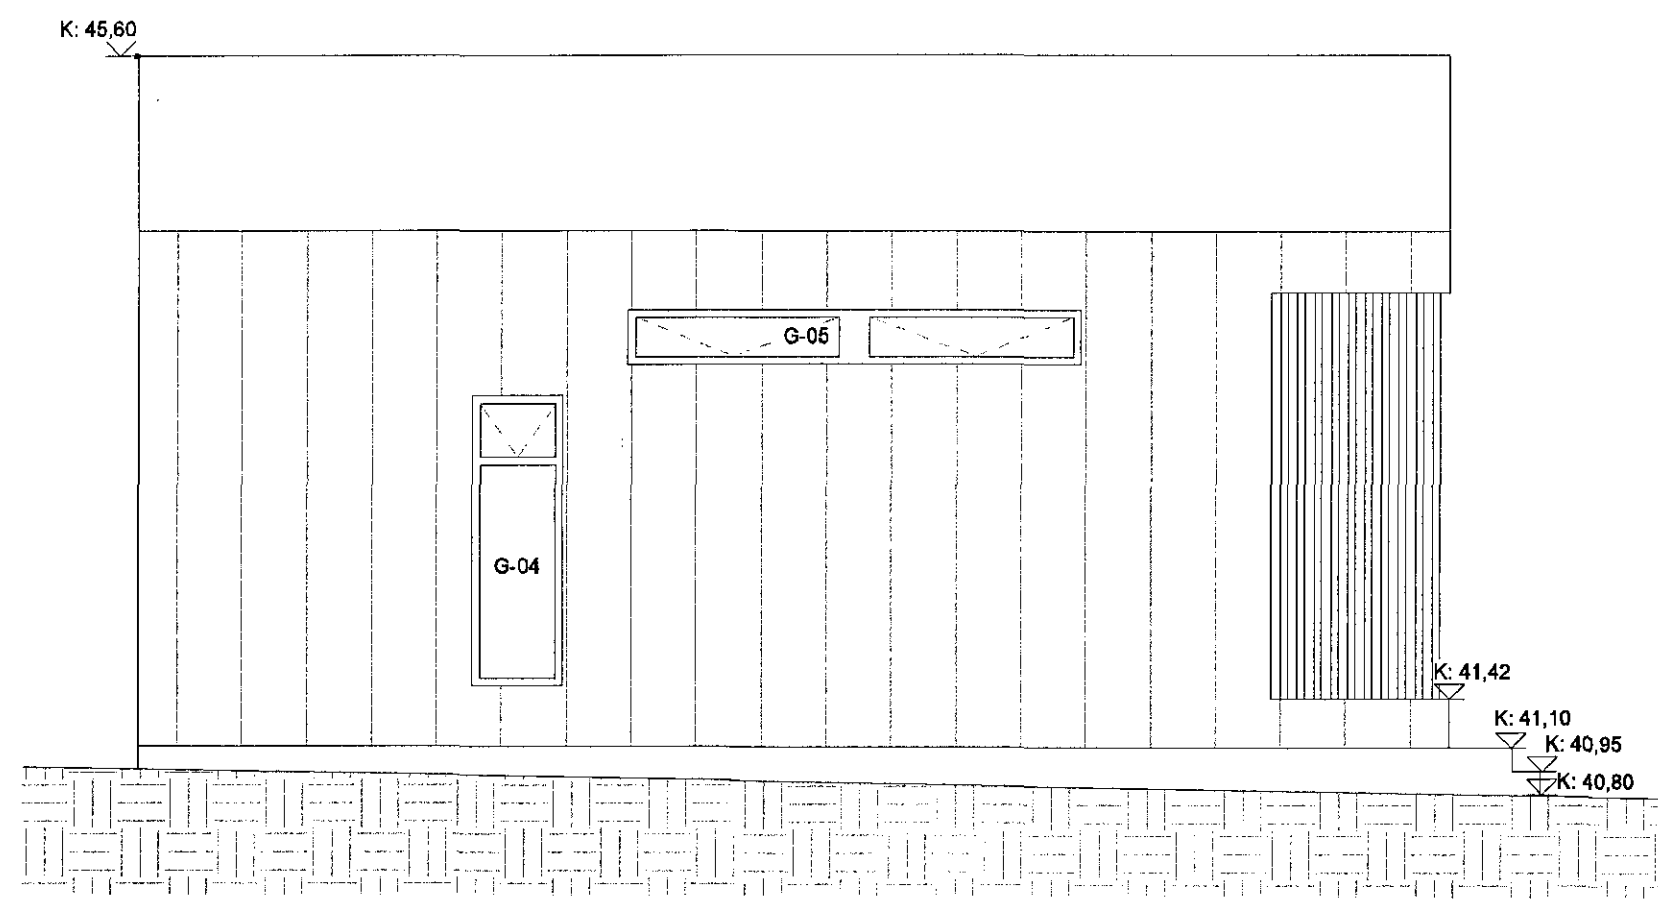

NORD-AUSTUR.  
1 : 50

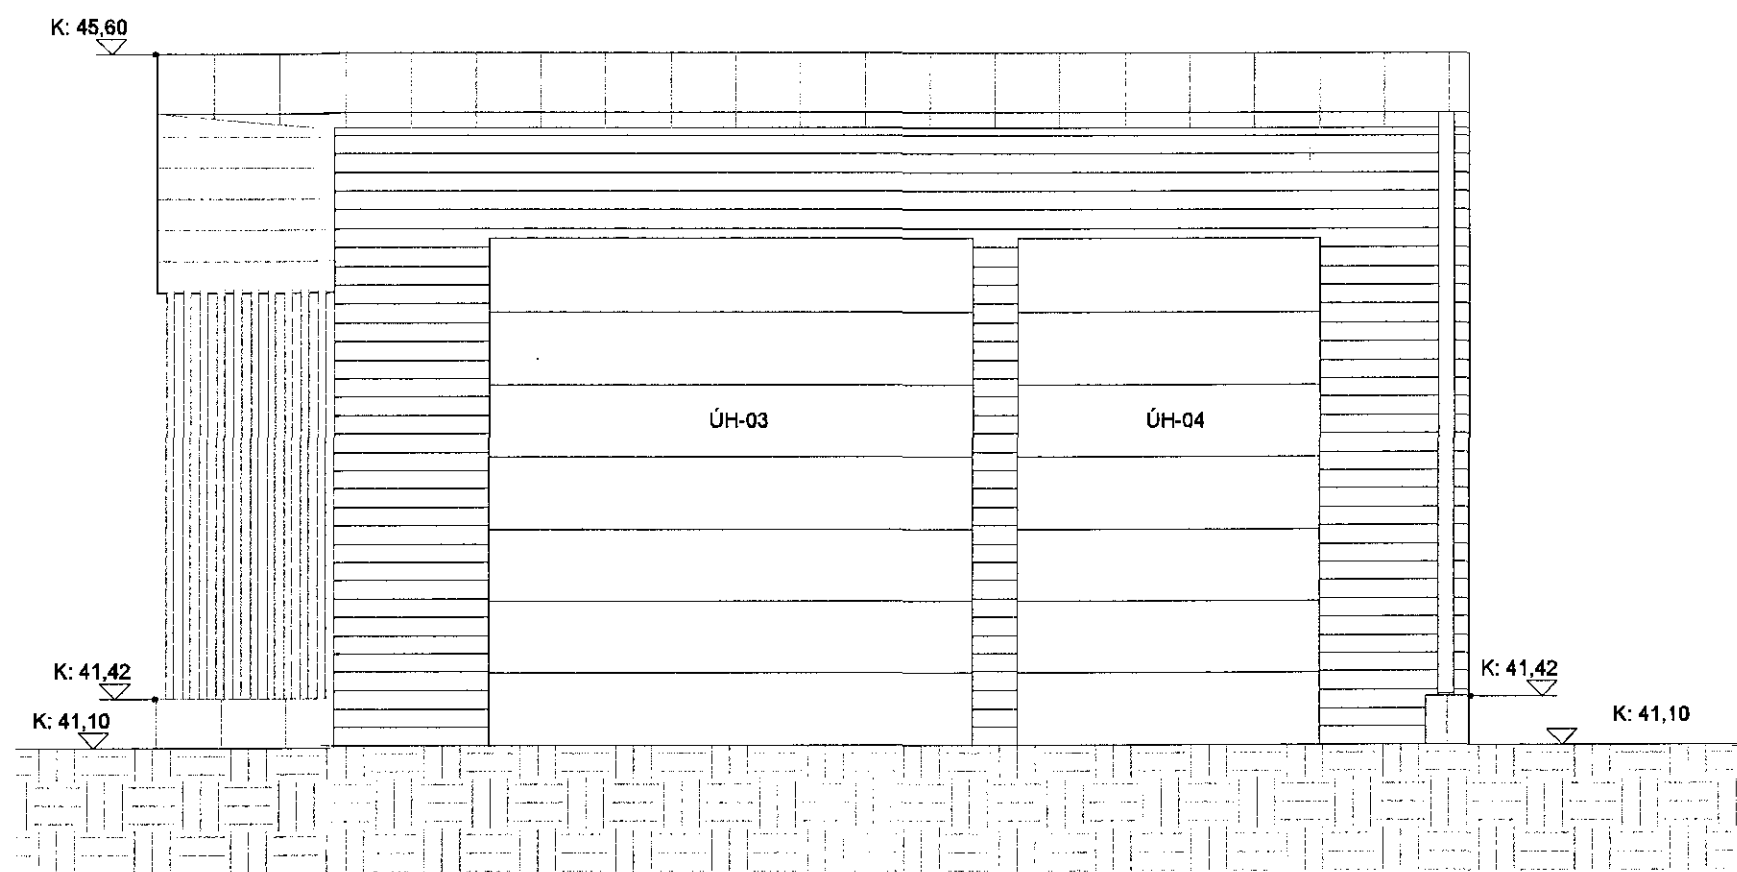

SUÐ-VESTUR.  
1 : 50

Samþykkt þann  
15 DEC 2016  
Byggingarfulltrúinn í Hafnarfirði  
F.h. Sigurður Steinar Jónsson

2	Þróð höfð höfður úr 40,50 í 41,10m	12.12.2016	ADS	SE
1	Útgáfa	20.03.2016	ADS	SH
Ug.	Skipting / Breyting	Dag:	Teiknað	Yfirráð

Kirkjugarður Hafnarfjarðar  
VERKKAUPLI EIGANDI  
**Verkfærahús**  
TEGLAND VERKS


Hvammabraut 20A  
GATASTABSETNING

**VERKTEIKNINGAR**  
ÚTLIT

LANDNÚMÉR: 121322  
STAÐGR.: 1400-1-44400200  
MHL: 05  
MKV.: 1:50  
BLAÐSTÆRD: A2  
ÚTGÁFA DAGS: 12.12.2016  
TEIKNAD: ADS  
YFIRFARID: SH

**1531**  
VERKNR.

**620 - 2**  
FABNR. ÚTGÁFA

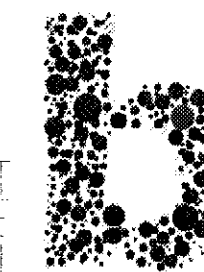

Jón Ólafur Ólafsson FAI  
-kt. 090658-4099  
Sigurður Einarsson FAI  
kt. 110457-2789

Sigurður Harðarson FAI  
kt. 030446-3999  
**BATTERÍÐ | ARKITEKTAR**  
Hvaleyraurbraut 32 | 220 Hafnarfjörð | S: 54 54 700 | batteri@arkitekt.is | www.arkitekt.is

© BATTERÍÐ | ARKITEKTAR  
ÖLL AFRÖT OG AFRITUN TEIKNINGAR AD HLUTA EDA | HEILD ER FÁÐ SKRIFLEGA LEYFI HÖFUNDNA