




Þversnið A-A Mkv. 1:50
301

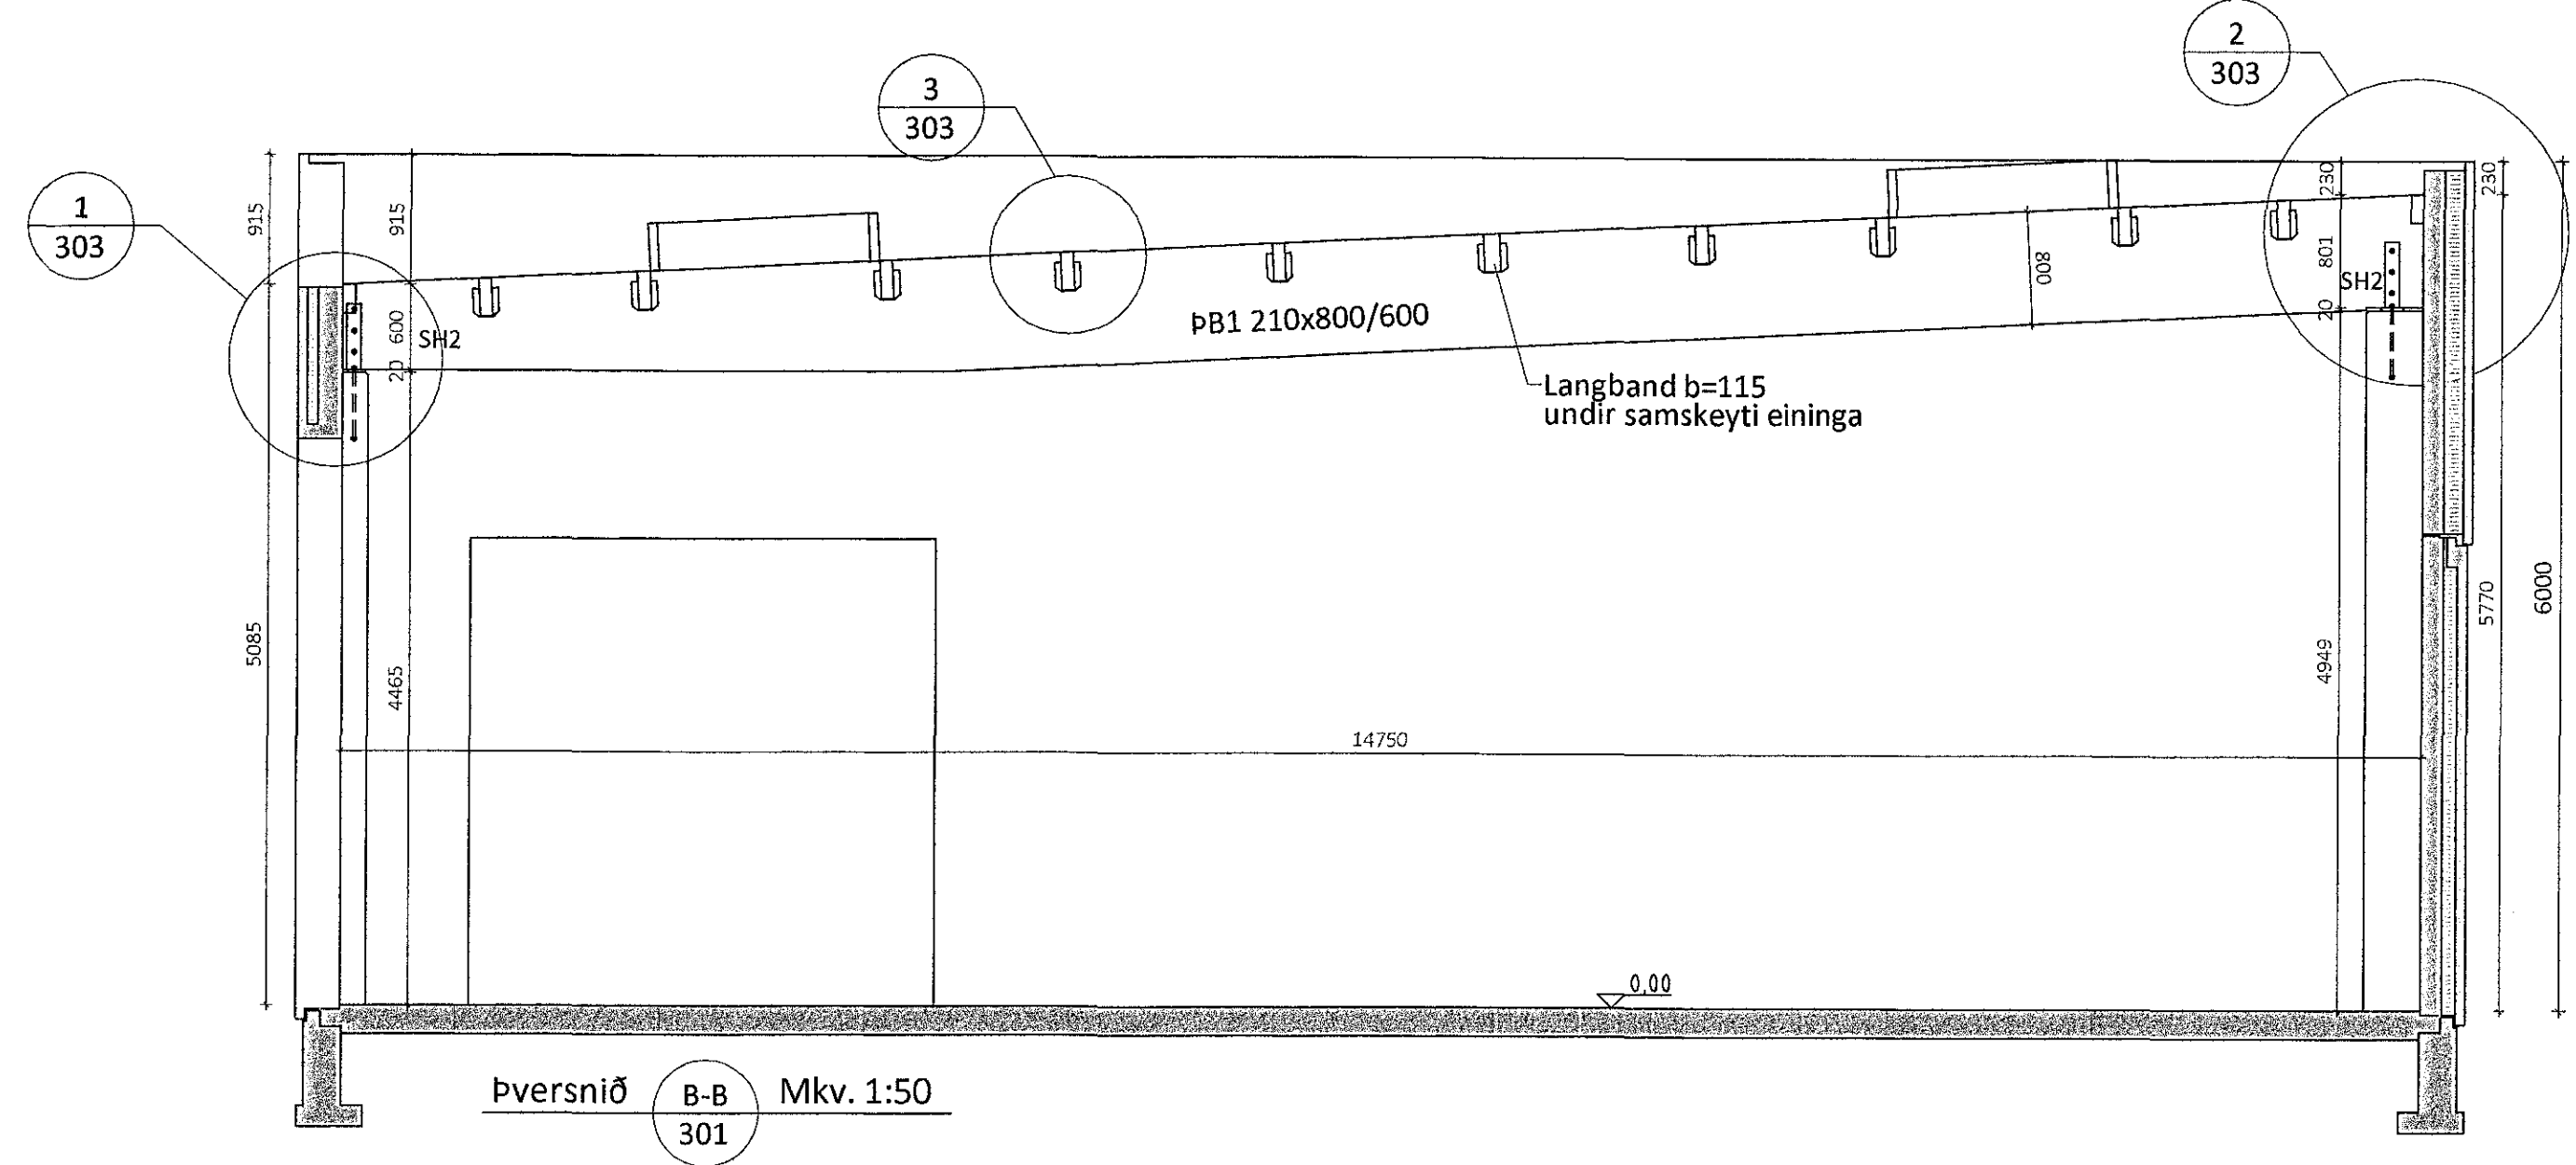

Þversnið B-B Mkv. 1:50
301

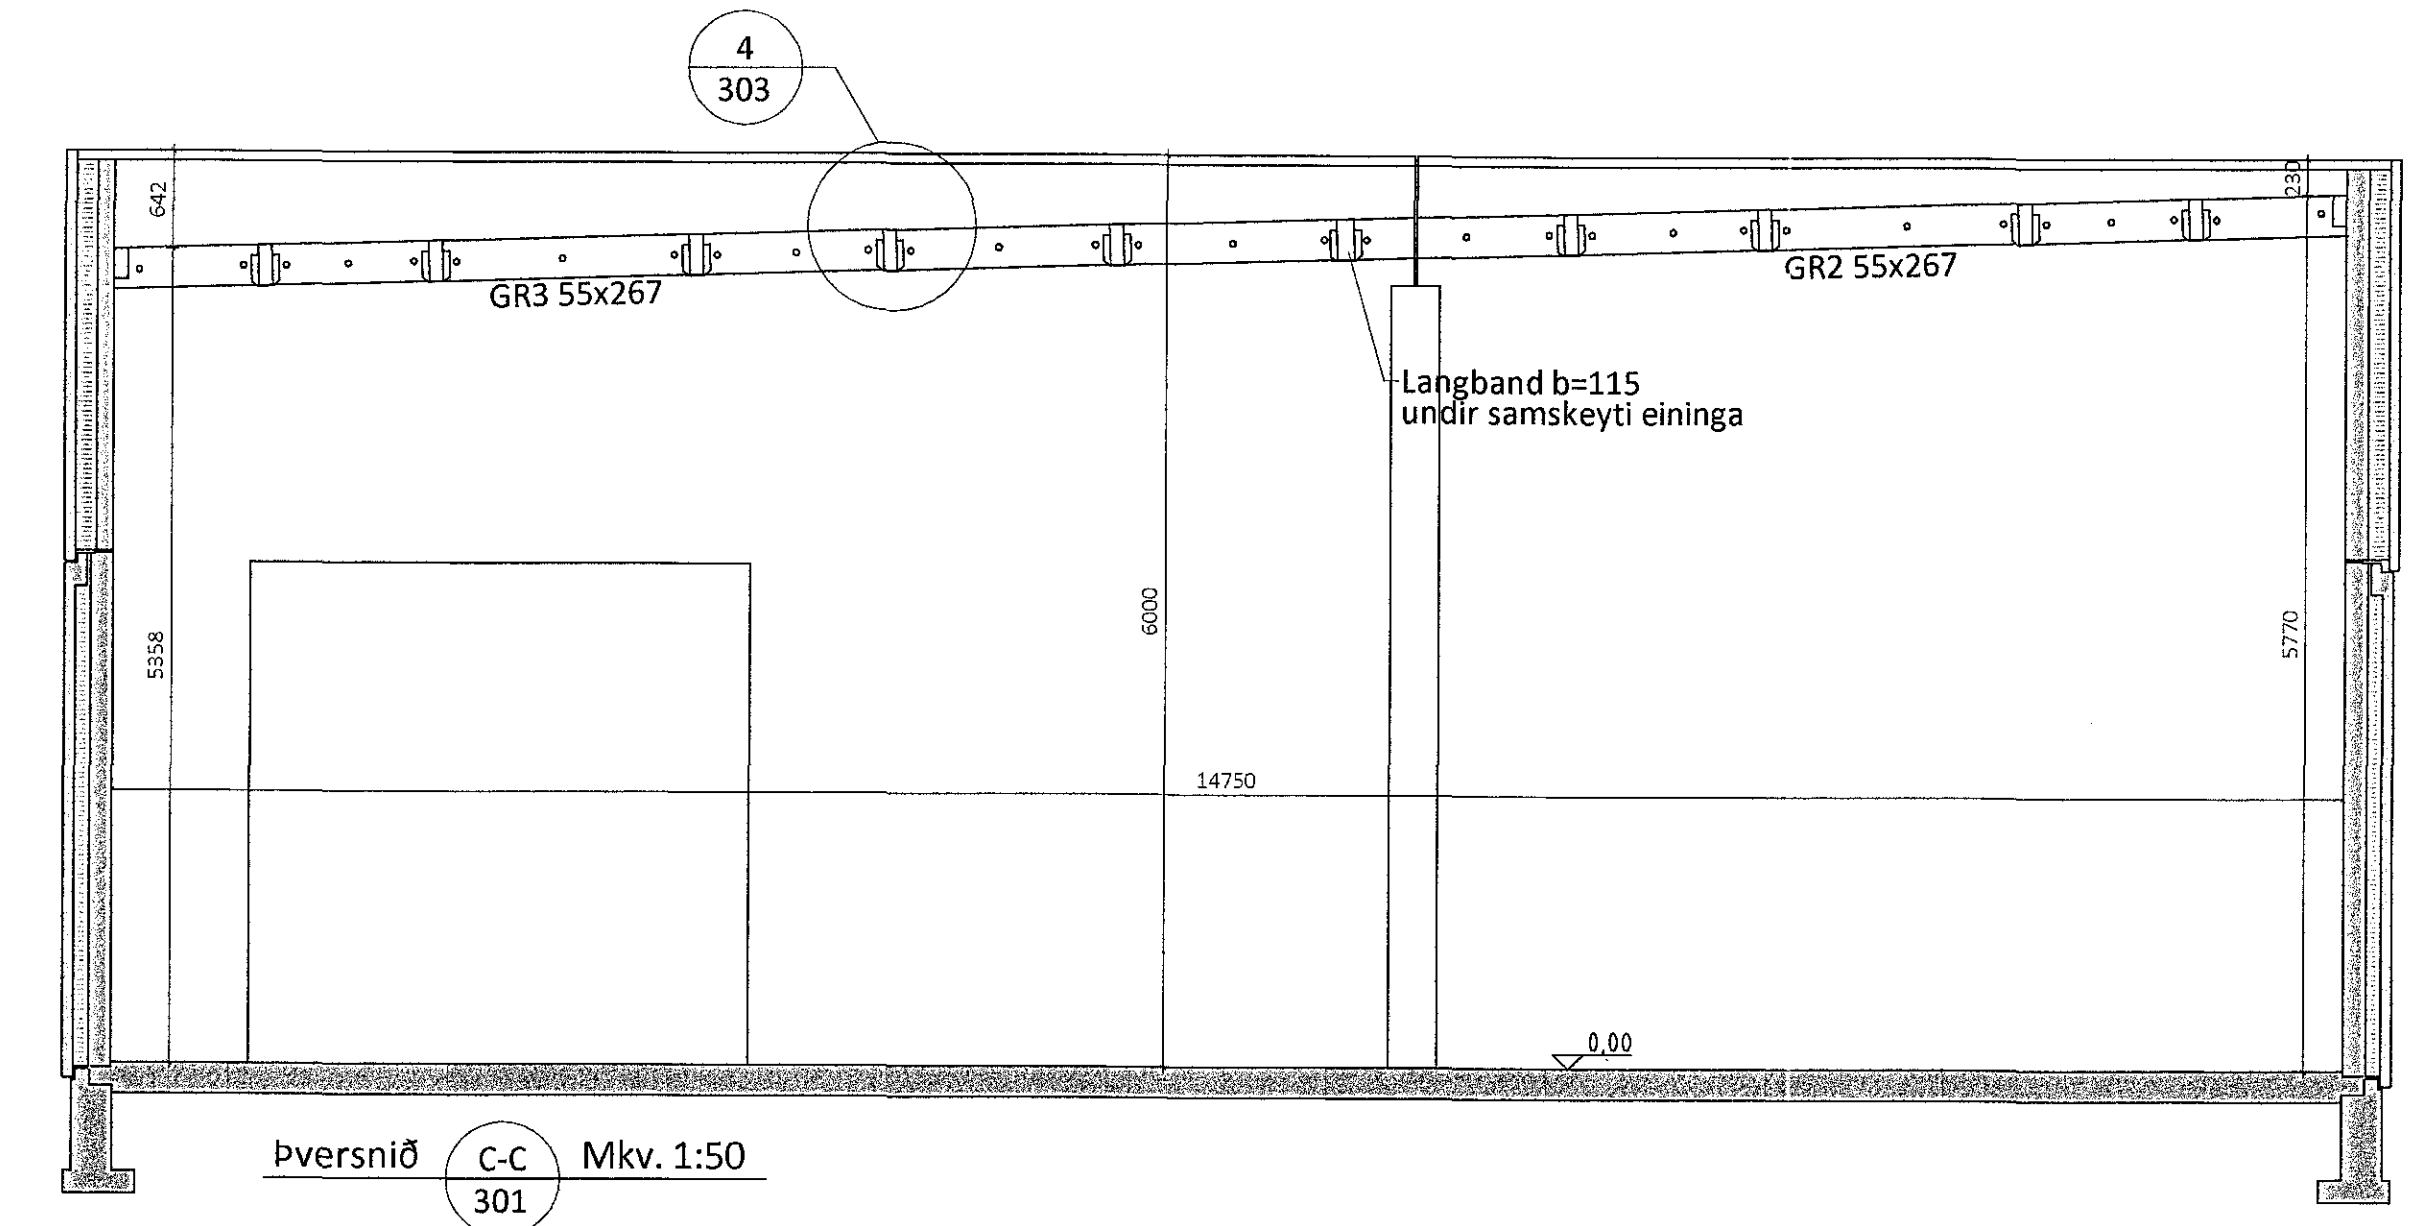

Þversnið C-C Mkv. 1:50
301

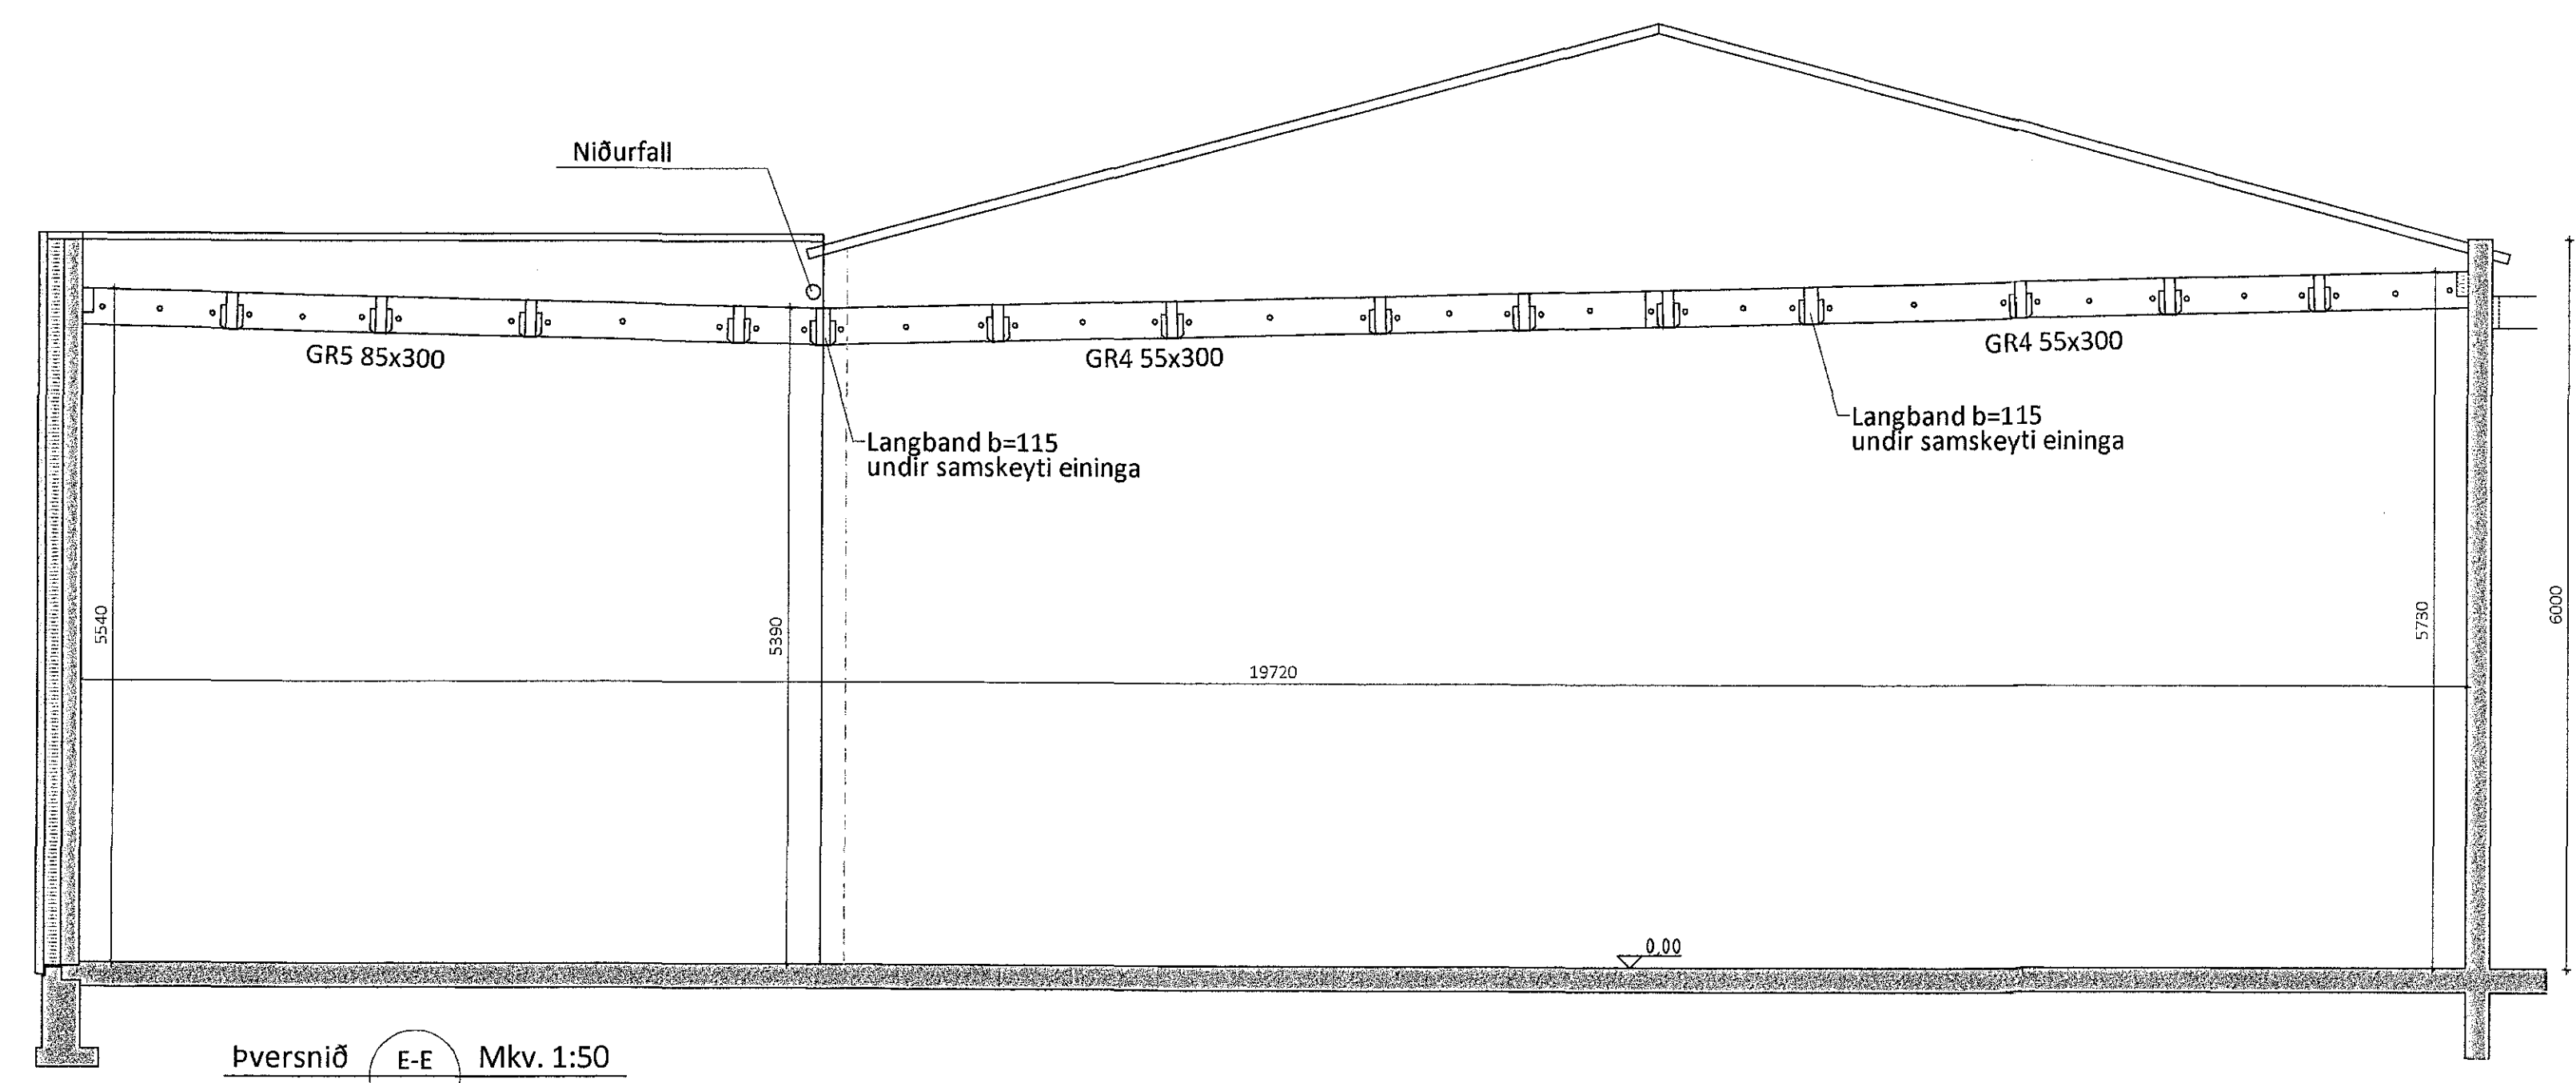

Þversnið E-E Mkv. 1:50
301

ÖLL AFNOT OG AFRITUN TEIKNINGAR AD HLUTA EDA Í HEILD ER HÁÐ SKRIFLEGU LEYFI LÍMTRÉ VÍRNET EHF.

Númer	Dags.	Skýring breytingar	Br. af
MKV.	DAGS.	VERKNR.	ÚTGÁFA NR.
1:50	25.8.2016	DL16 02B	1
TEIKN.	REIKN.	YFRIF.	NR. TEIKNINGAR
KB	KB		
HEITI VERKS: Stapahraun 11-12		NAFN HÖNNUNAR Bjarni Ingibergsson byggingatæknifræðingur B.Sc. kt. 030861-2729 - bjarni@limtrevirnet.is	
HEITI TEIKNINGAR Þversnið		DAGS. ÁRITUNAR 15/12/16 DAGS. ÁRITUNAR	