


1604313 21.11.2016



Samþykkt þann  
15 DEC 2016  
Byggingarfulltrúinn í Hólmavík  
F.h. Sigurður Steinar Jónsson

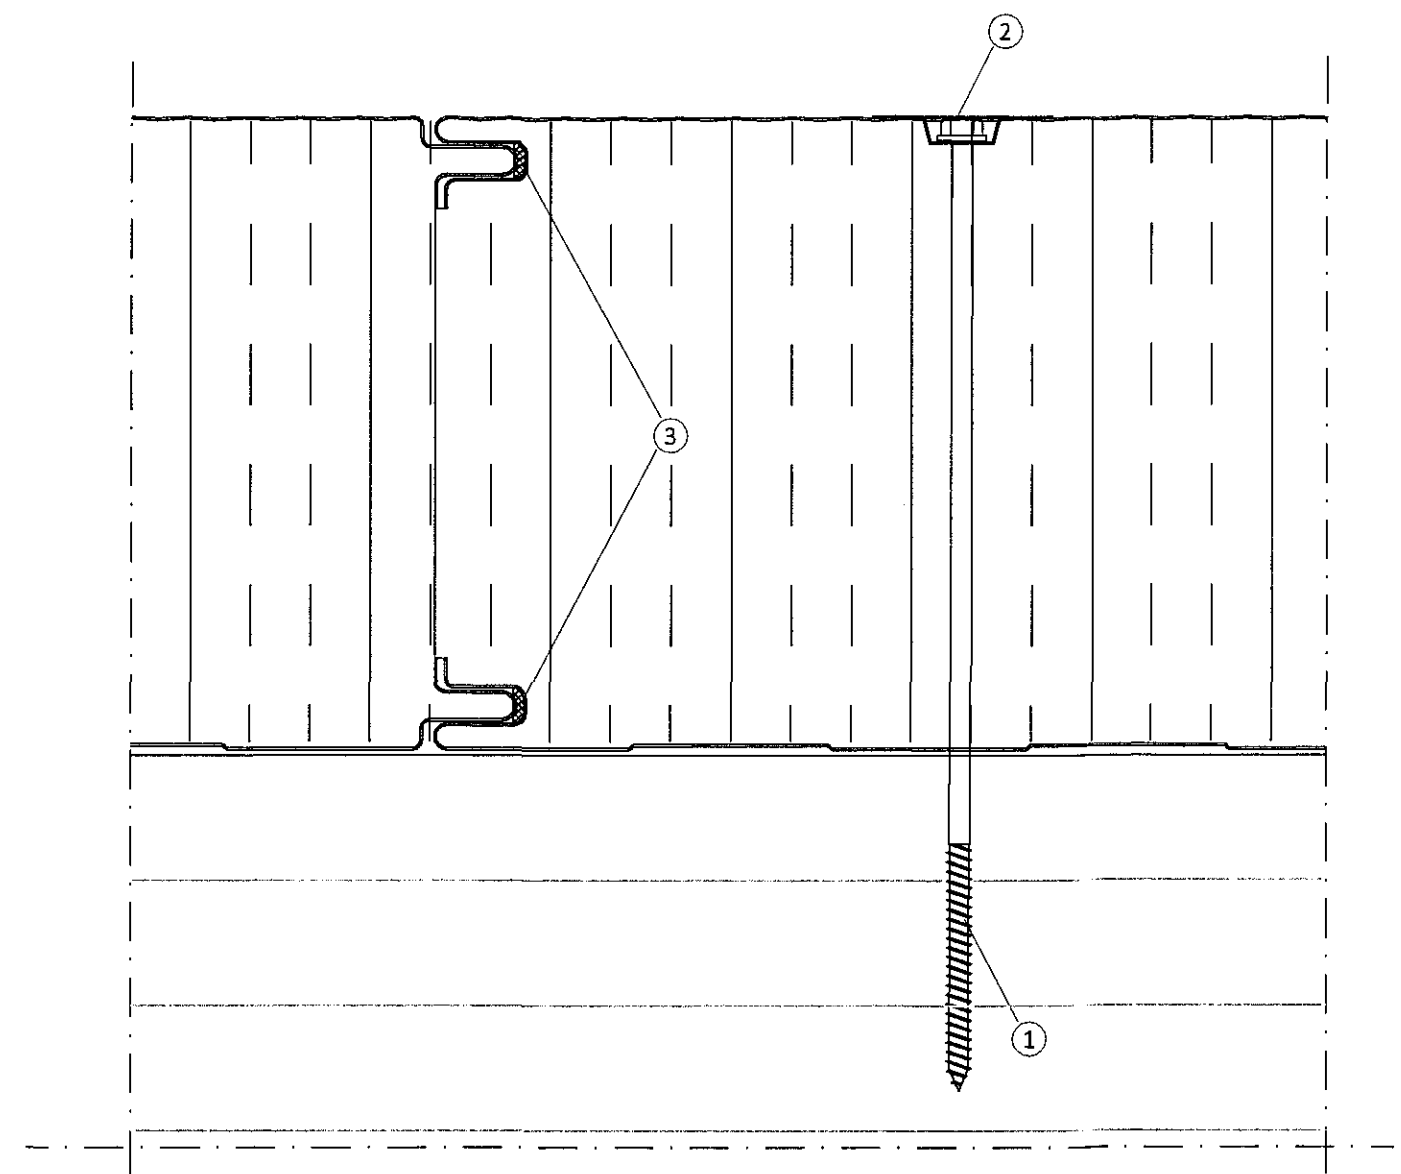

- Langsamskeyti þakéininga
- ① Skrófa, 6,3x250mm
  - ② Bollaskinna
  - ③ Límkitti

Skrúfa einingar eins og sýnt er á mynd þar sem er lengra en c/c 700 á milli langbanda

Sérmynd sýnir frágang við langsamskeyti

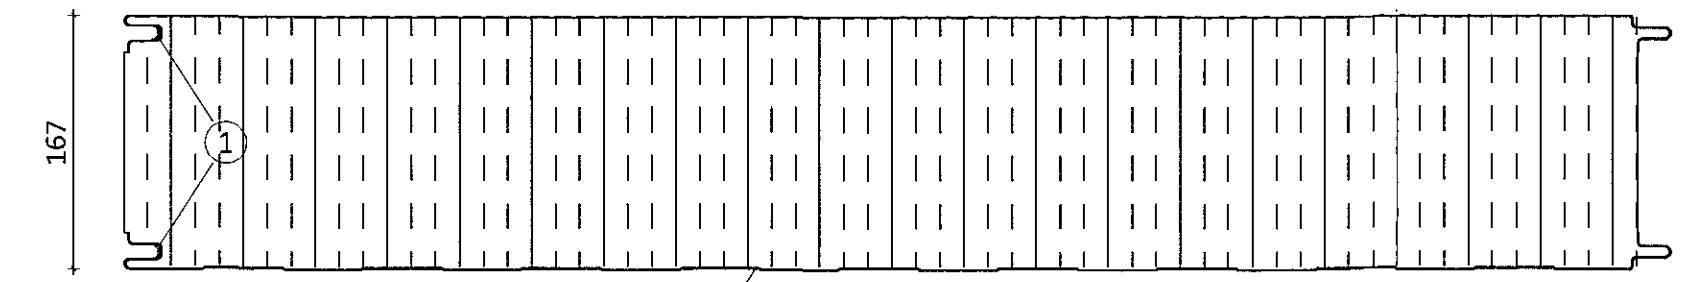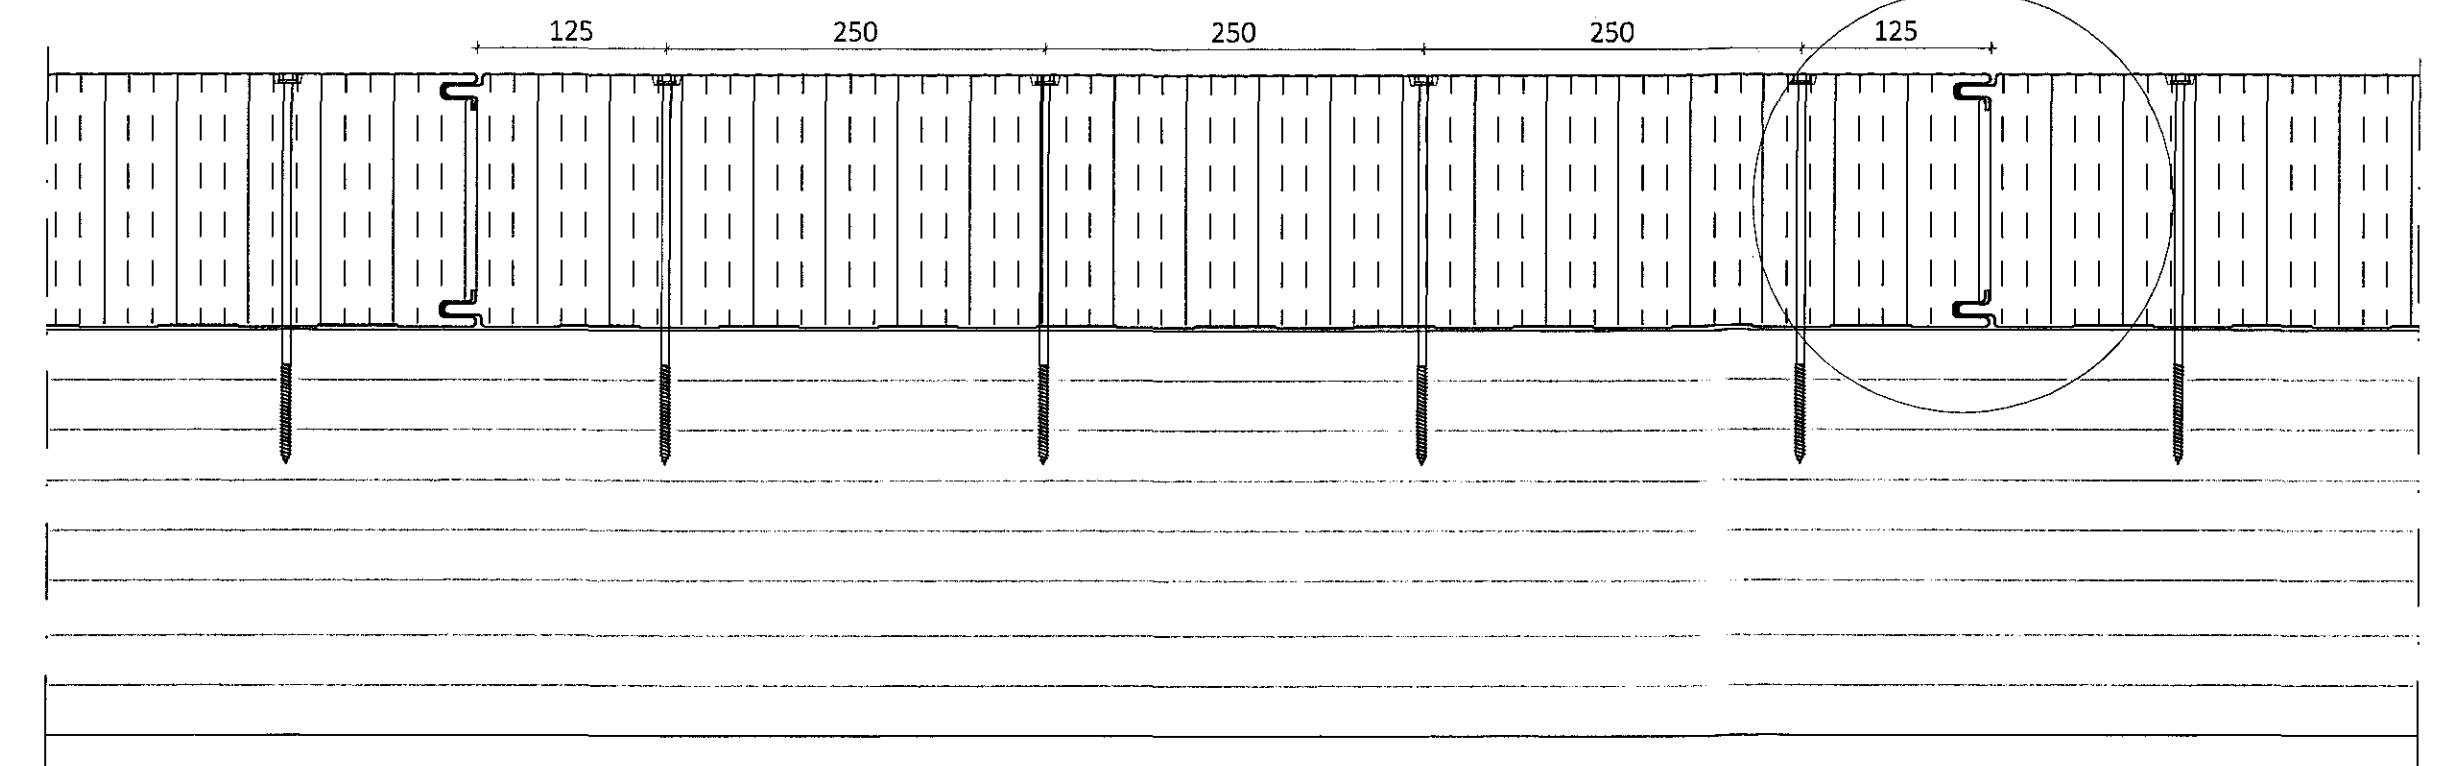

- Skýringar
- ① Límkitti
  - ② SF-167 steinullareining

ÖLL AFRITUN OG AFRITUN TEIKNINGAR AÐ HLUTA EÐA Í HEILD ER HÁÐ SKRIFLEGU LEYFI LÍMTRÉ VÍRNET EHF.

Númer	Dags.	Skýring breytingar	Br. af

<p>Byggingadeild - Vesturvör 29-200 Kópavogur kt. 440510-1160 - Sími: 412 5300</p>	MKV. 1:60	DAGS. 7.11.2016	VERKNR. DL16 028	ÚTGÁFA NR. 1
	TEIKN. AGS	REIKN. AGS	YFIRF. BI	NR. TEIKNINGAR
<p>HEITI VERKS: Stapahraun 11-12</p> <p>HEITI TEIKNINGAR: Þversnið</p>	<p>NAFN HÖNNUÐAR Bjarni Ingibergsson byggingatæknifræðingur B.Sc. kt. 030861-2729 - bjarni@limtrevrnet.is</p> <p>ÁRITUN HÖNNUÐAR <i>[Signature]</i> ÁRITUN SAMRÆMISLÖGNAÐAR</p>			<p>403</p> <p>DAGS. ÁRITUNAR 19.11.2016</p> <p>DAGS. ÁRITUNAR</p>

XXXX.DWG