



- 6**
402 Afstaða og frágangur við hákant
- 1 Áfella, innri 10a
 - 2 Ollukitti
 - 3 Skrúfa, 6,3x170mm
 - 4 Bollaskinna
 - 5 Þéttifrauð
 - 6 Áfella, á hákant litur: alusink 10
 - 7 Skrúfa 6,3x22mm, m/m 250mm
 - 8 Timburbiti 19b
- Annað efni til frágangs á þaki er ekki á vegum Límtre Vírnets

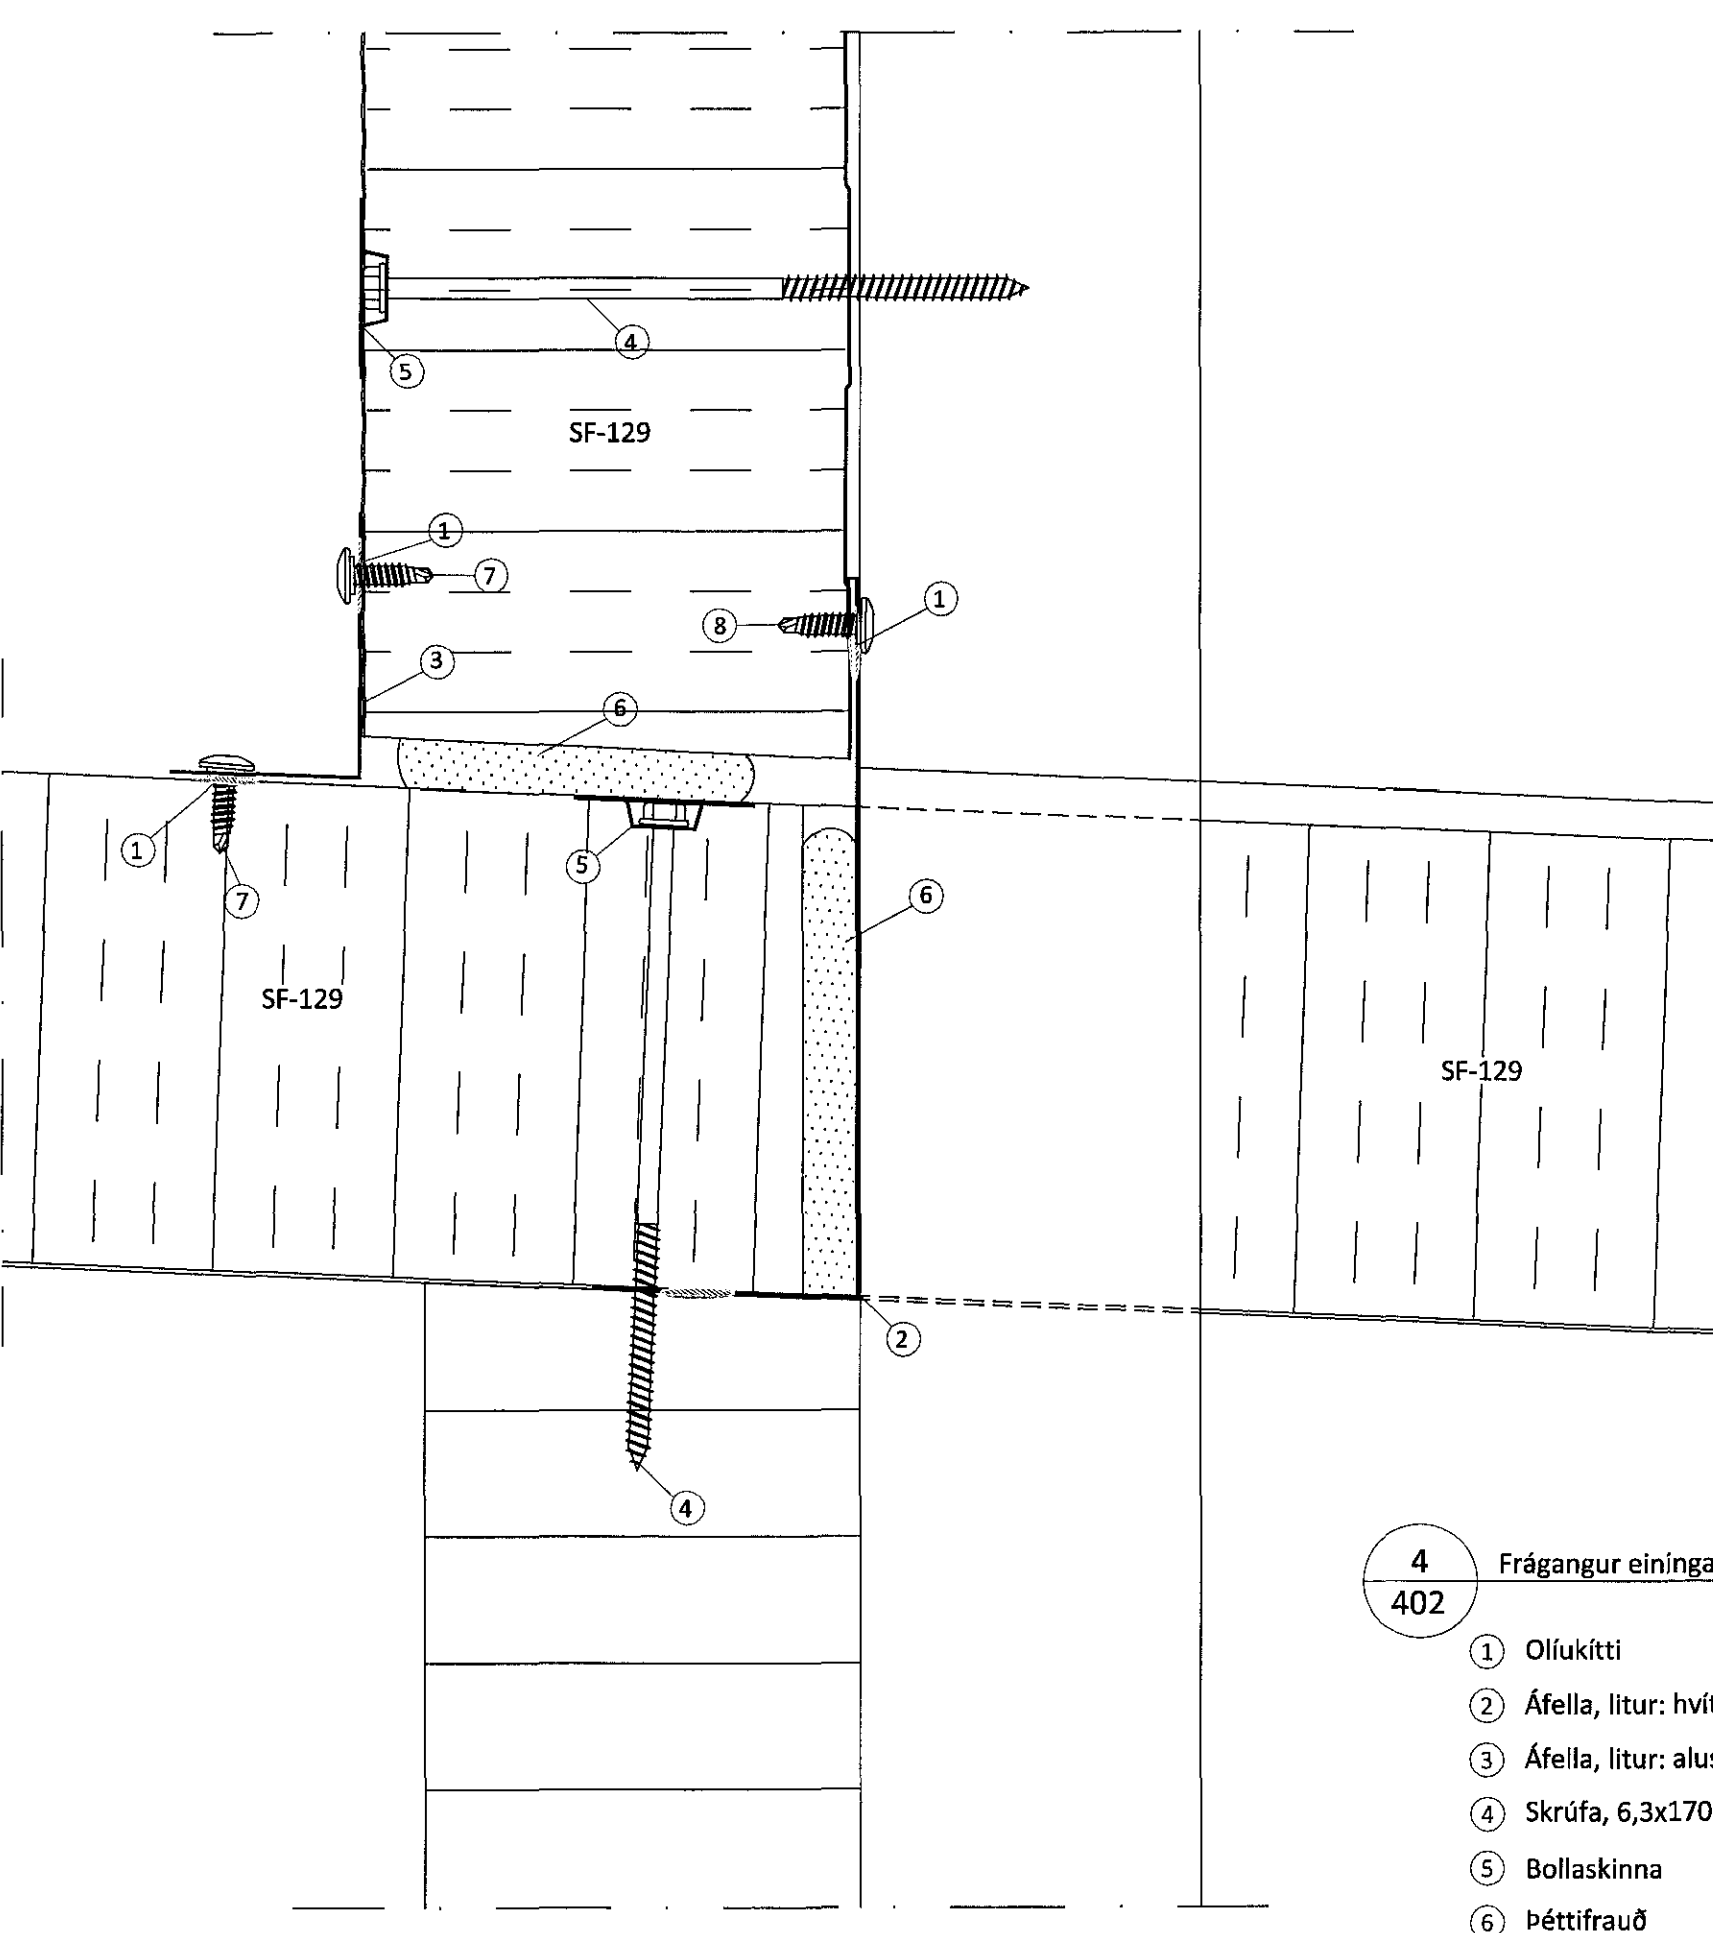

- 4**
402 Frágangur eininga við stromp
- 1 Ollukitti
 - 2 Áfella, litur: hvítur 7
 - 3 Áfella, litur: alusink 8
 - 4 Skrúfa, 6,3x170mm
 - 5 Bollaskinna
 - 6 Þéttifrauð
 - 7 Skrúfa 6,3x22, m/m 250mm
 - 8 Skrúfa 6,3x22, m/m 250mm litur: hvítt
- Annað efni til frágangs á þaki er ekki á vegum Límtre Vírnets

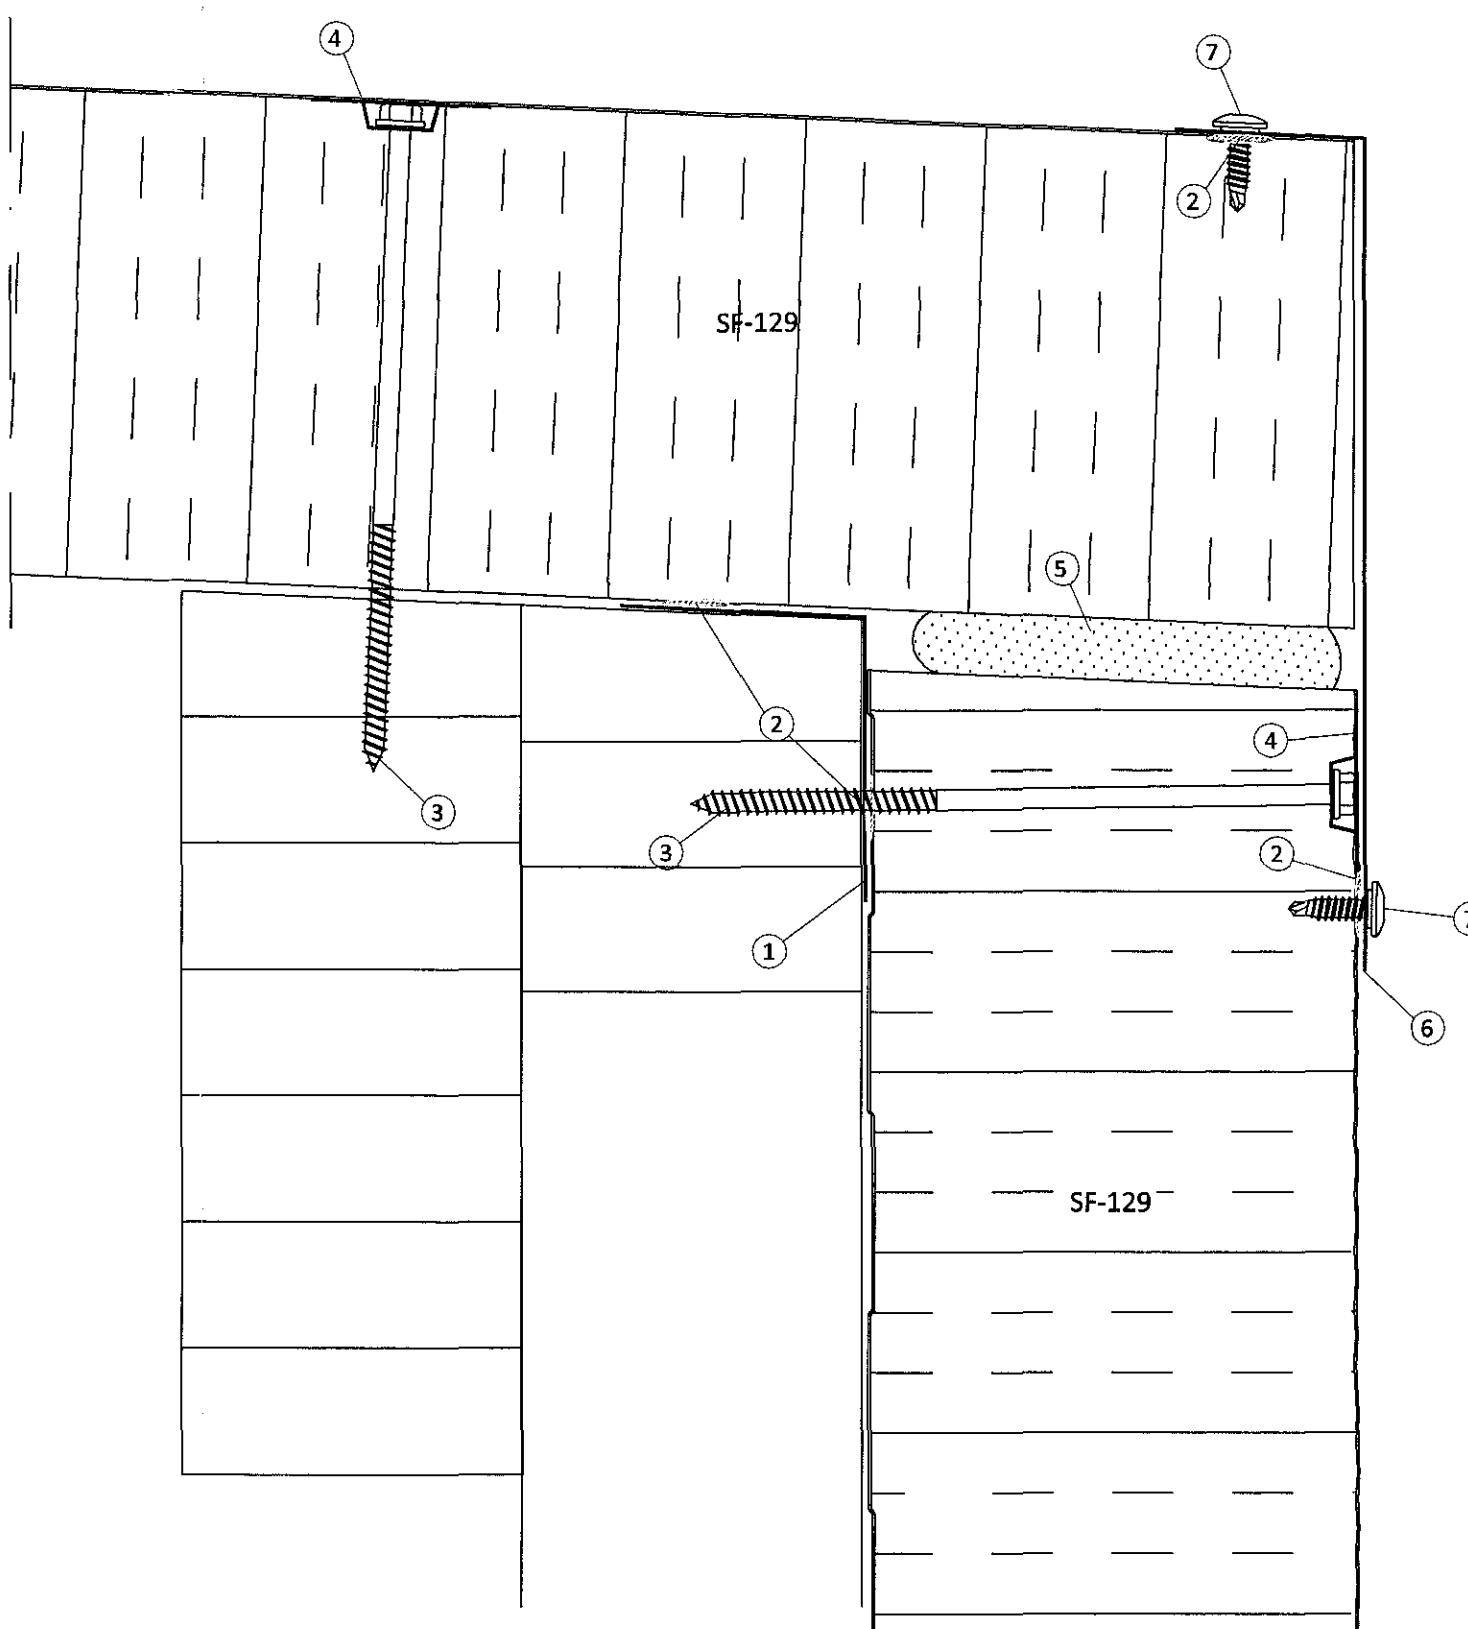

- 7**
402 Afstaða og frágangur við þakkant
- 1 Áfella, innri 18b
 - 2 Ollukitti
 - 3 Skrúfa, 6,3x170mm
 - 4 Bollaskinna
 - 5 Þéttifrauð
 - 6 Áfella, litur: alusink 11
 - 7 Skrúfa 6,3x22mm, m/m 250mm
 - 8 Timburbiti 19b
- Annað efni til frágangs á þaki er ekki á vegum Límtre Vírnets



- 3**
402 Frágangur eininga við stromp
- 1 Ollukitti
 - 2 Áfella, innri, litur: Hvítur 4
 - 3 Áfella, litur: alusink 5
 - 4 Áfella, litur skiptir ekki máli 17d
 - 5 Áfella, litur skiptir ekki máli 17e
 - 6 Áfella, litur: alusink 6
 - 7 Skrúfa, 6,3x170mm
 - 8 Bollaskinna
 - 9 Þéttifrauð
 - 10 Skrúfa 6,3x22, m/m 250mm
 - 11 Skrúfa 6,3x22, m/m 250mm litur: hvítt
- Annað efni til frágangs á þaki er ekki á vegum Límtre Vírnets

ÖLL AFNOT OG AFRITUN TEIKNINGAR AD HLUATA EÐA Í HEILD ER HÁÐ SKRIFLEGU LEYFI LÍMTRE VÍRNÉT EHF.

Númer	Dags.	Skýring breytingar	Br. af

<p>Byggingadeild - Vesturvör 29-200 Kópavogur kt. 440510-1100 - Sími: 412 5300</p>	MKV.	DAGS.	VERKNR.	ÚTGÁFA NR.
	1:2	7.11.2016	DL16 028	1
HEITI VERKS: Staphraun 11-12	TEIKN.	REIKN.	YRFR.	NR. TEIKNINGAR
	AGS	AGS	BI	404
HEITI TEIKNINGAR	NAFN HÖNNUNÐAR Bjarni Ingibergsson byggingateknifræðingur B.Sc. kt. 090861-2729 - bjarni@limtrevirnet.is			DAGS. ÁRITUNAR
Sérmyndir	ÁRITUN SAMRÆMISLÖNDAR 			DAGS. ÁRITUNAR