

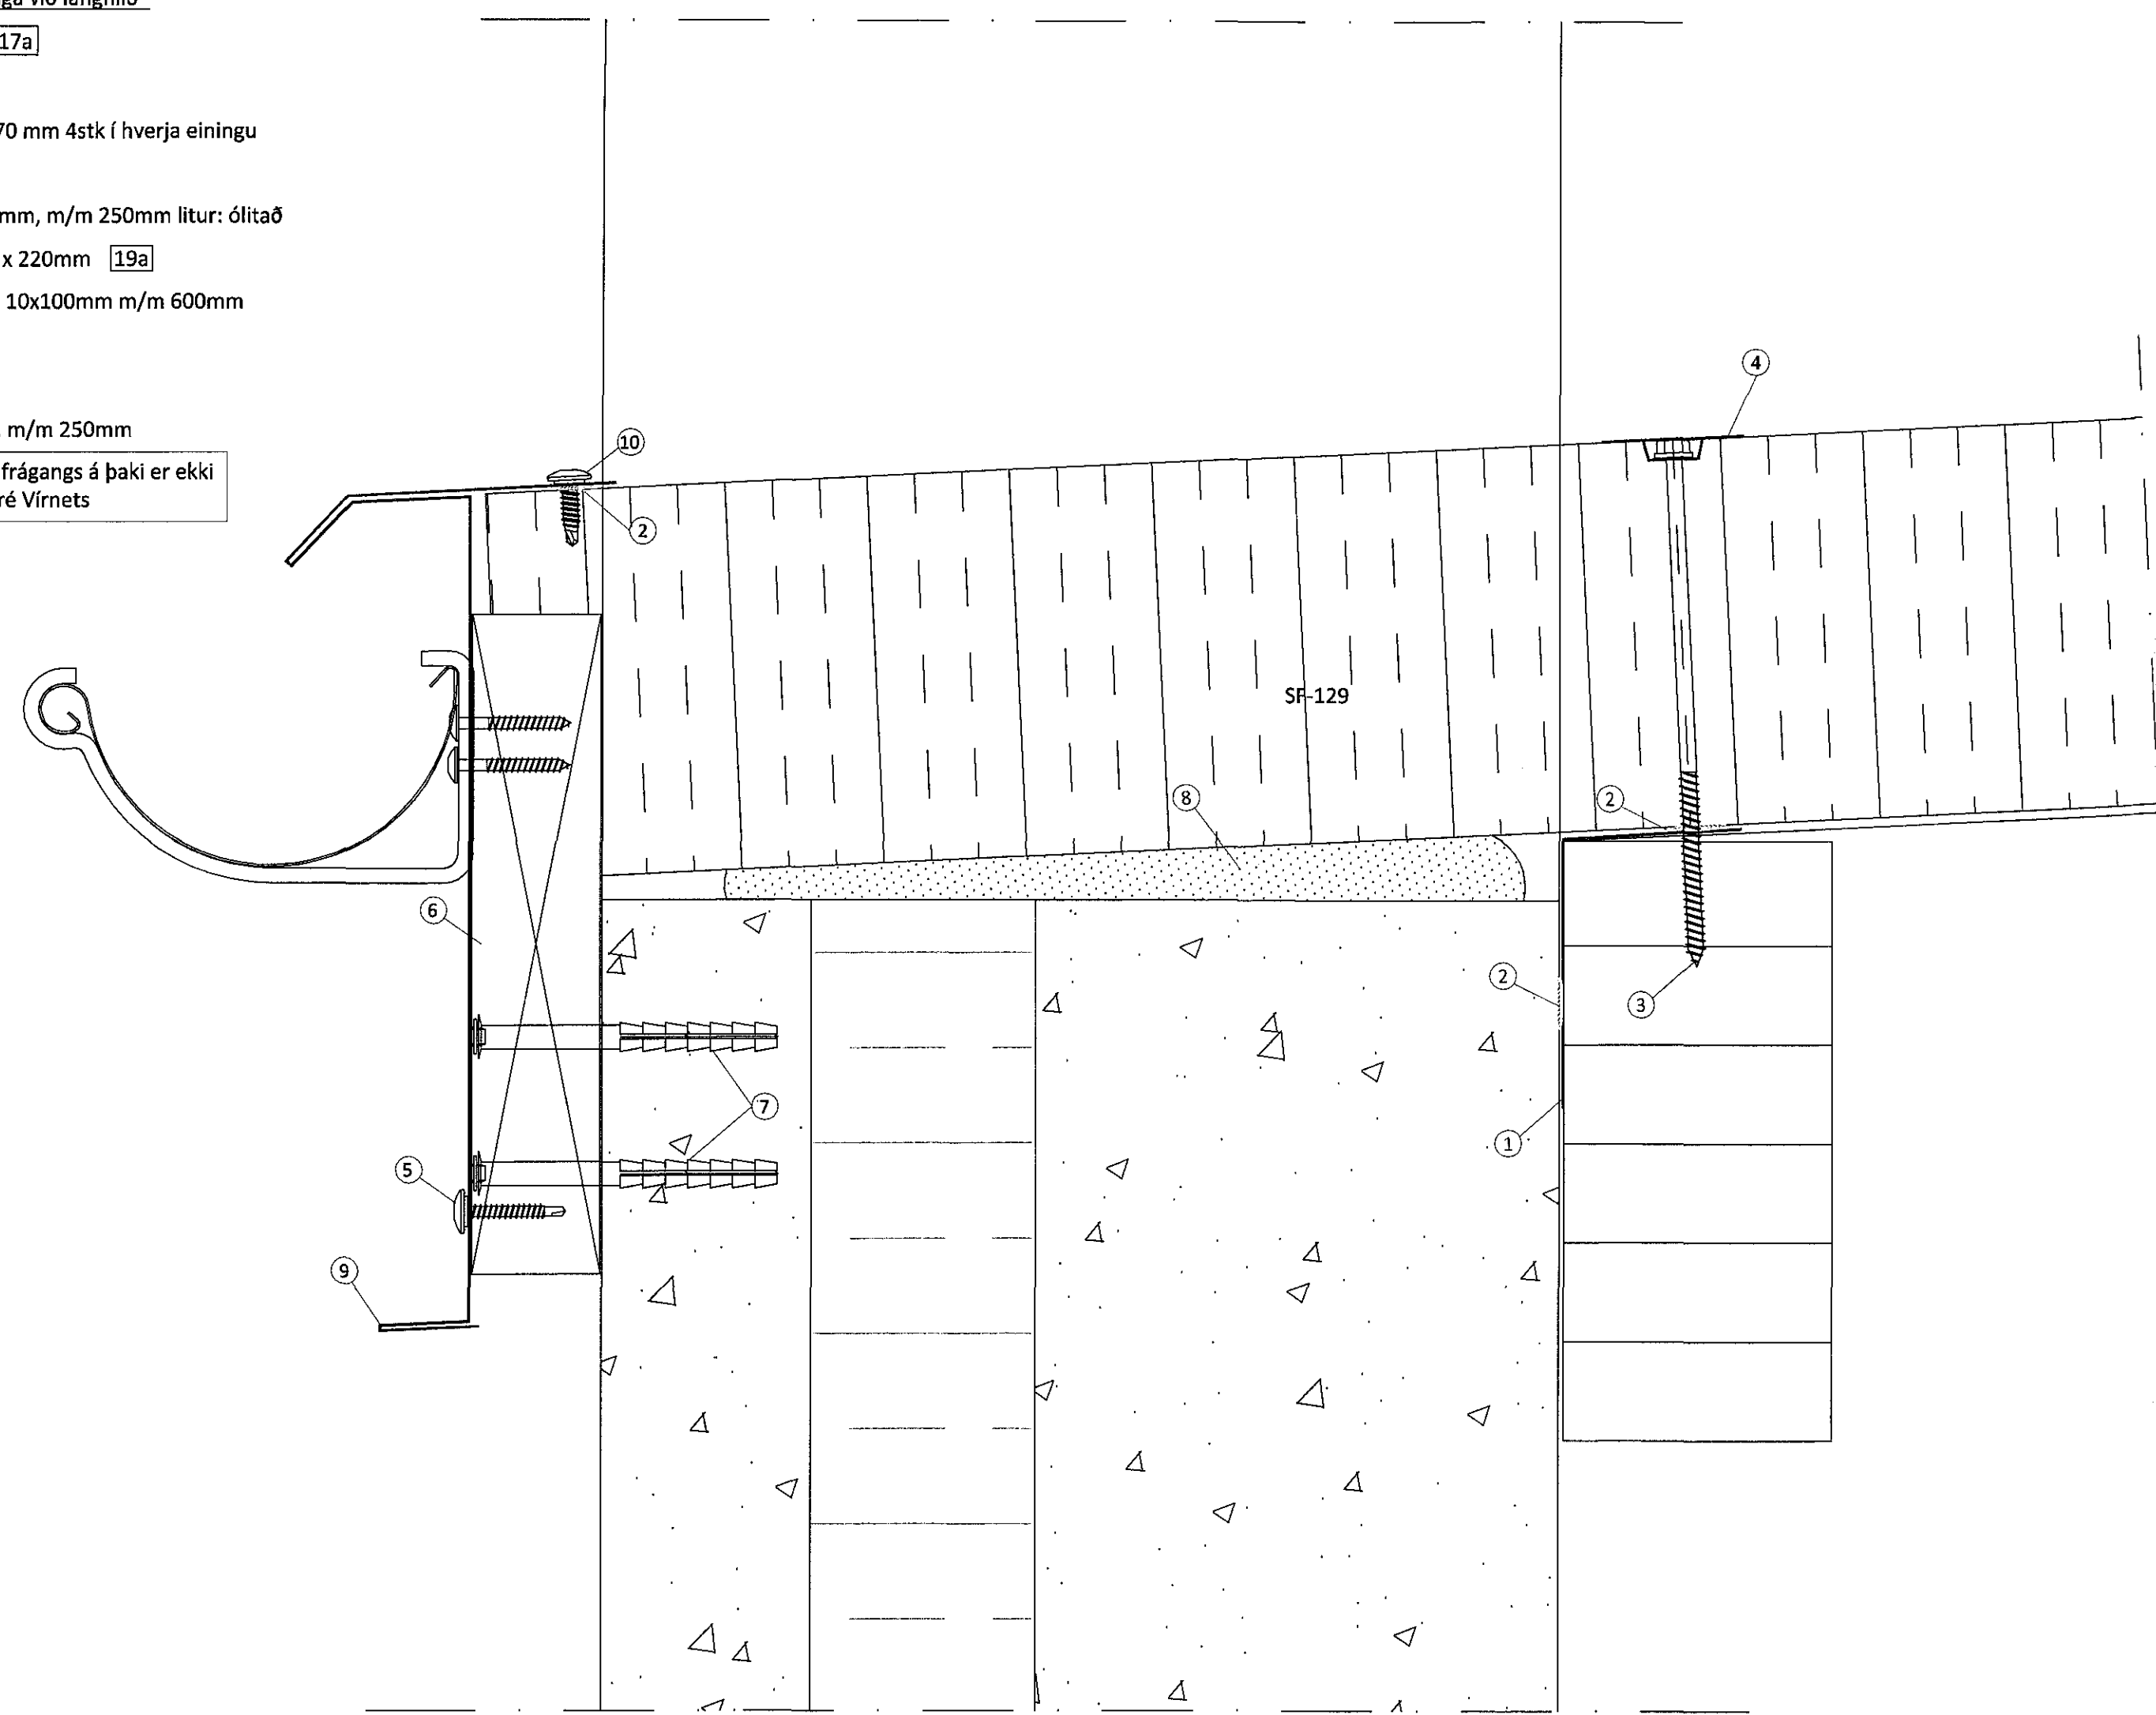


Samþykkt þann  
15 DEC 2016  
Byggingarfulltrúinn í Hafnarfirði  
F.h. Sigurður Steinar Jónsson


- mgur þakelninga við langhlíð
- Áfella, innri 17a
  - Ollukitti
  - Skrúfa, 6,3x170 mm 4stk í hverja einingu
  - Bollaskinna
  - Skrúfa 4,8x35mm, m/m 250mm litur: ólitað
  - Timburbiti 45 x 220mm 19a
  - Rekskrúfa, HG 10x100mm m/m 600mm
  - Þéttifrauð
  - Áfella 1
  - Skrúfa 6,3x22, m/m 250mm
  - Annað efni til frágangs á þaki er ekki á vegum Límré Virnets

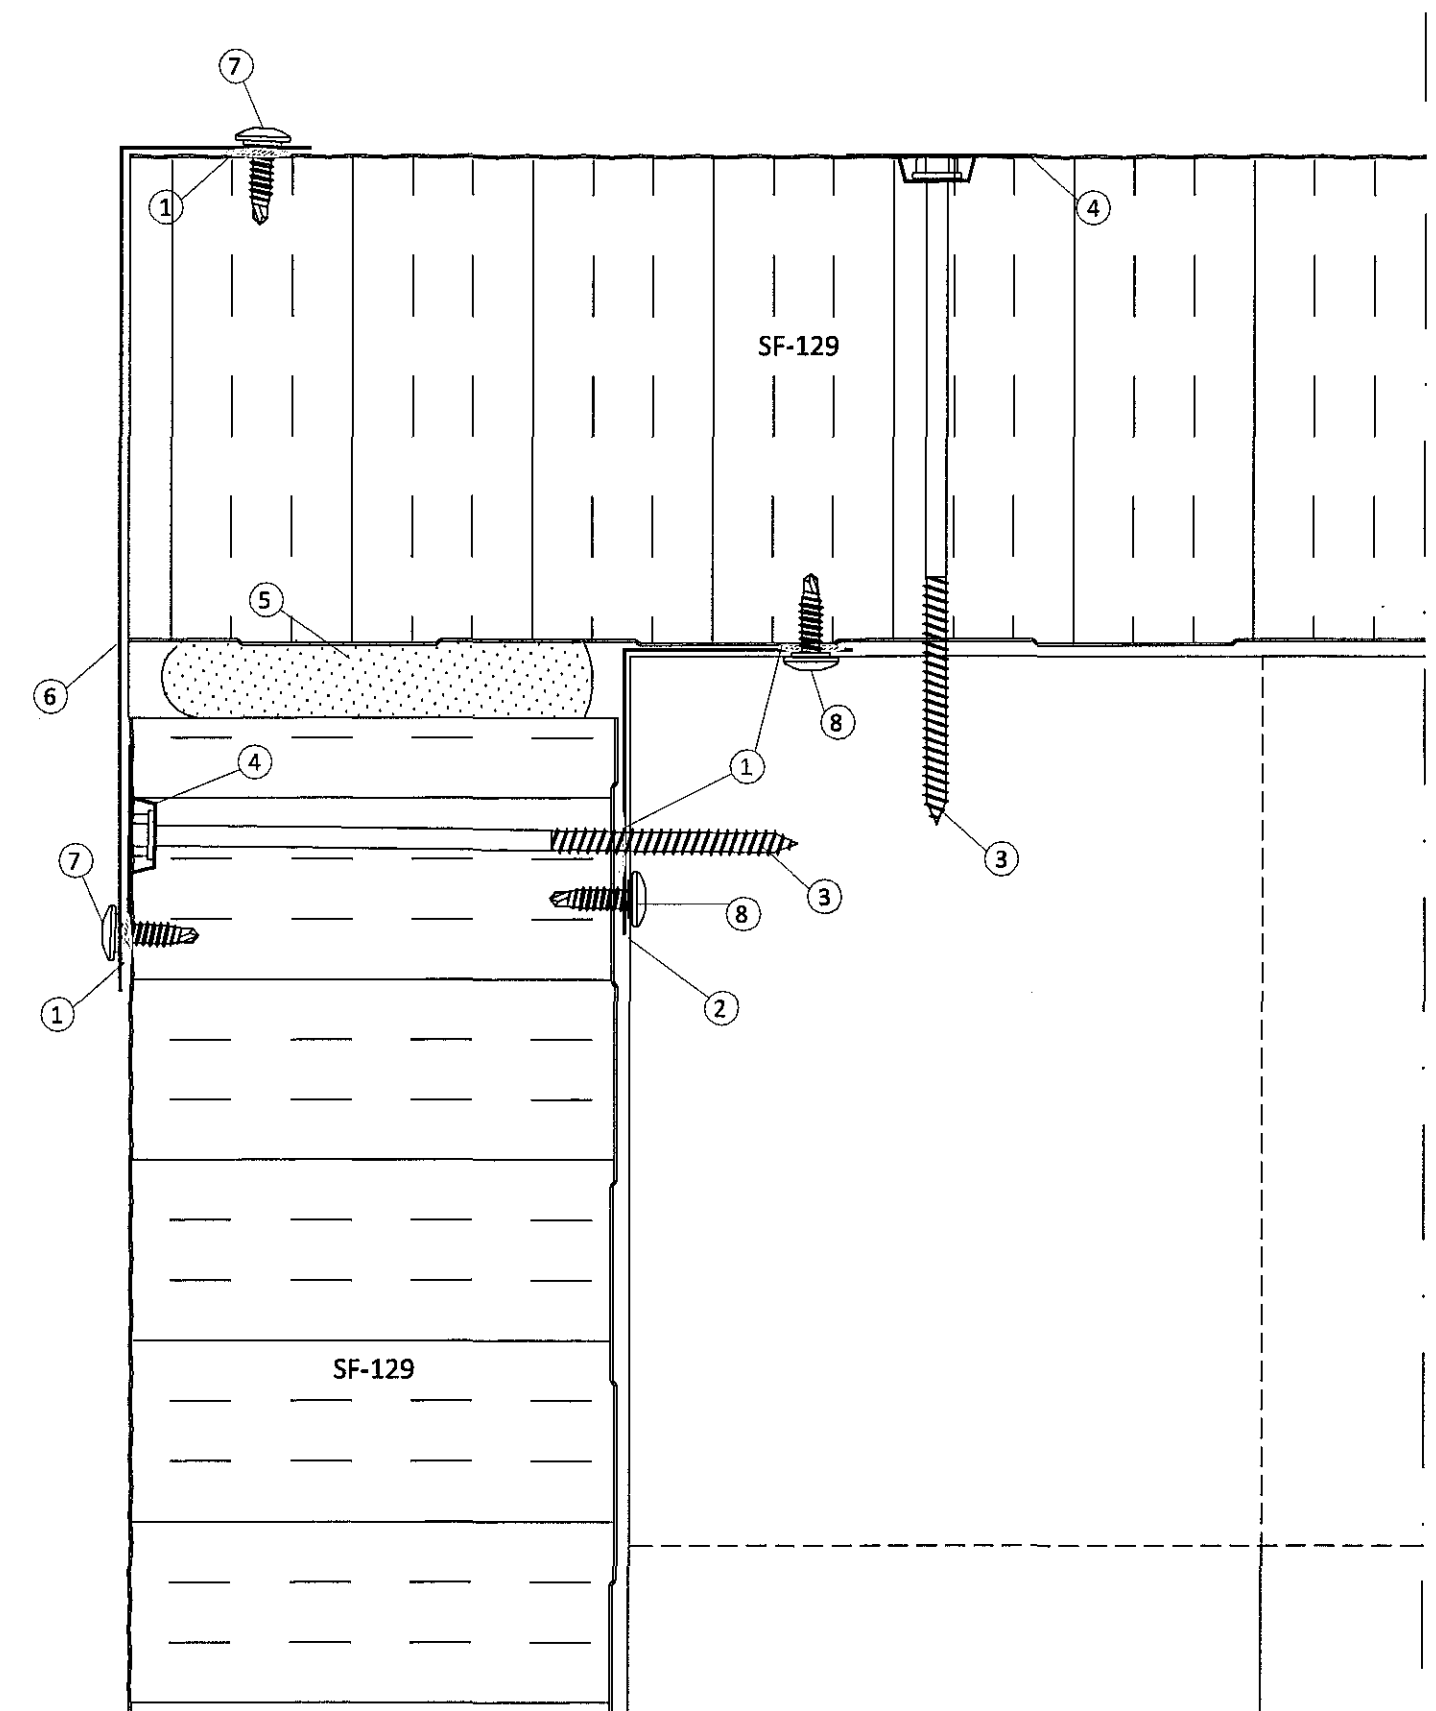

- 8 Frágangur eininga við steypa þakkanta
- 1 Ollukitti
  - 2 Áfella, innri, litur skiptir ekki máli 17c
  - 3 Skrófa, 6,3x170mm í hverja hábaru
  - 4 Bollaskinna
  - 5 Þéttifrauð
  - 6 Áfella, i sögunarrauf, litur: alusink 12
  - 7 Skrófa 6,3x22, m/m 250mm
  - 8 Primer og límkitti
- Annað efni til frágangs á þaki er ekki á vegum Límré Virnets

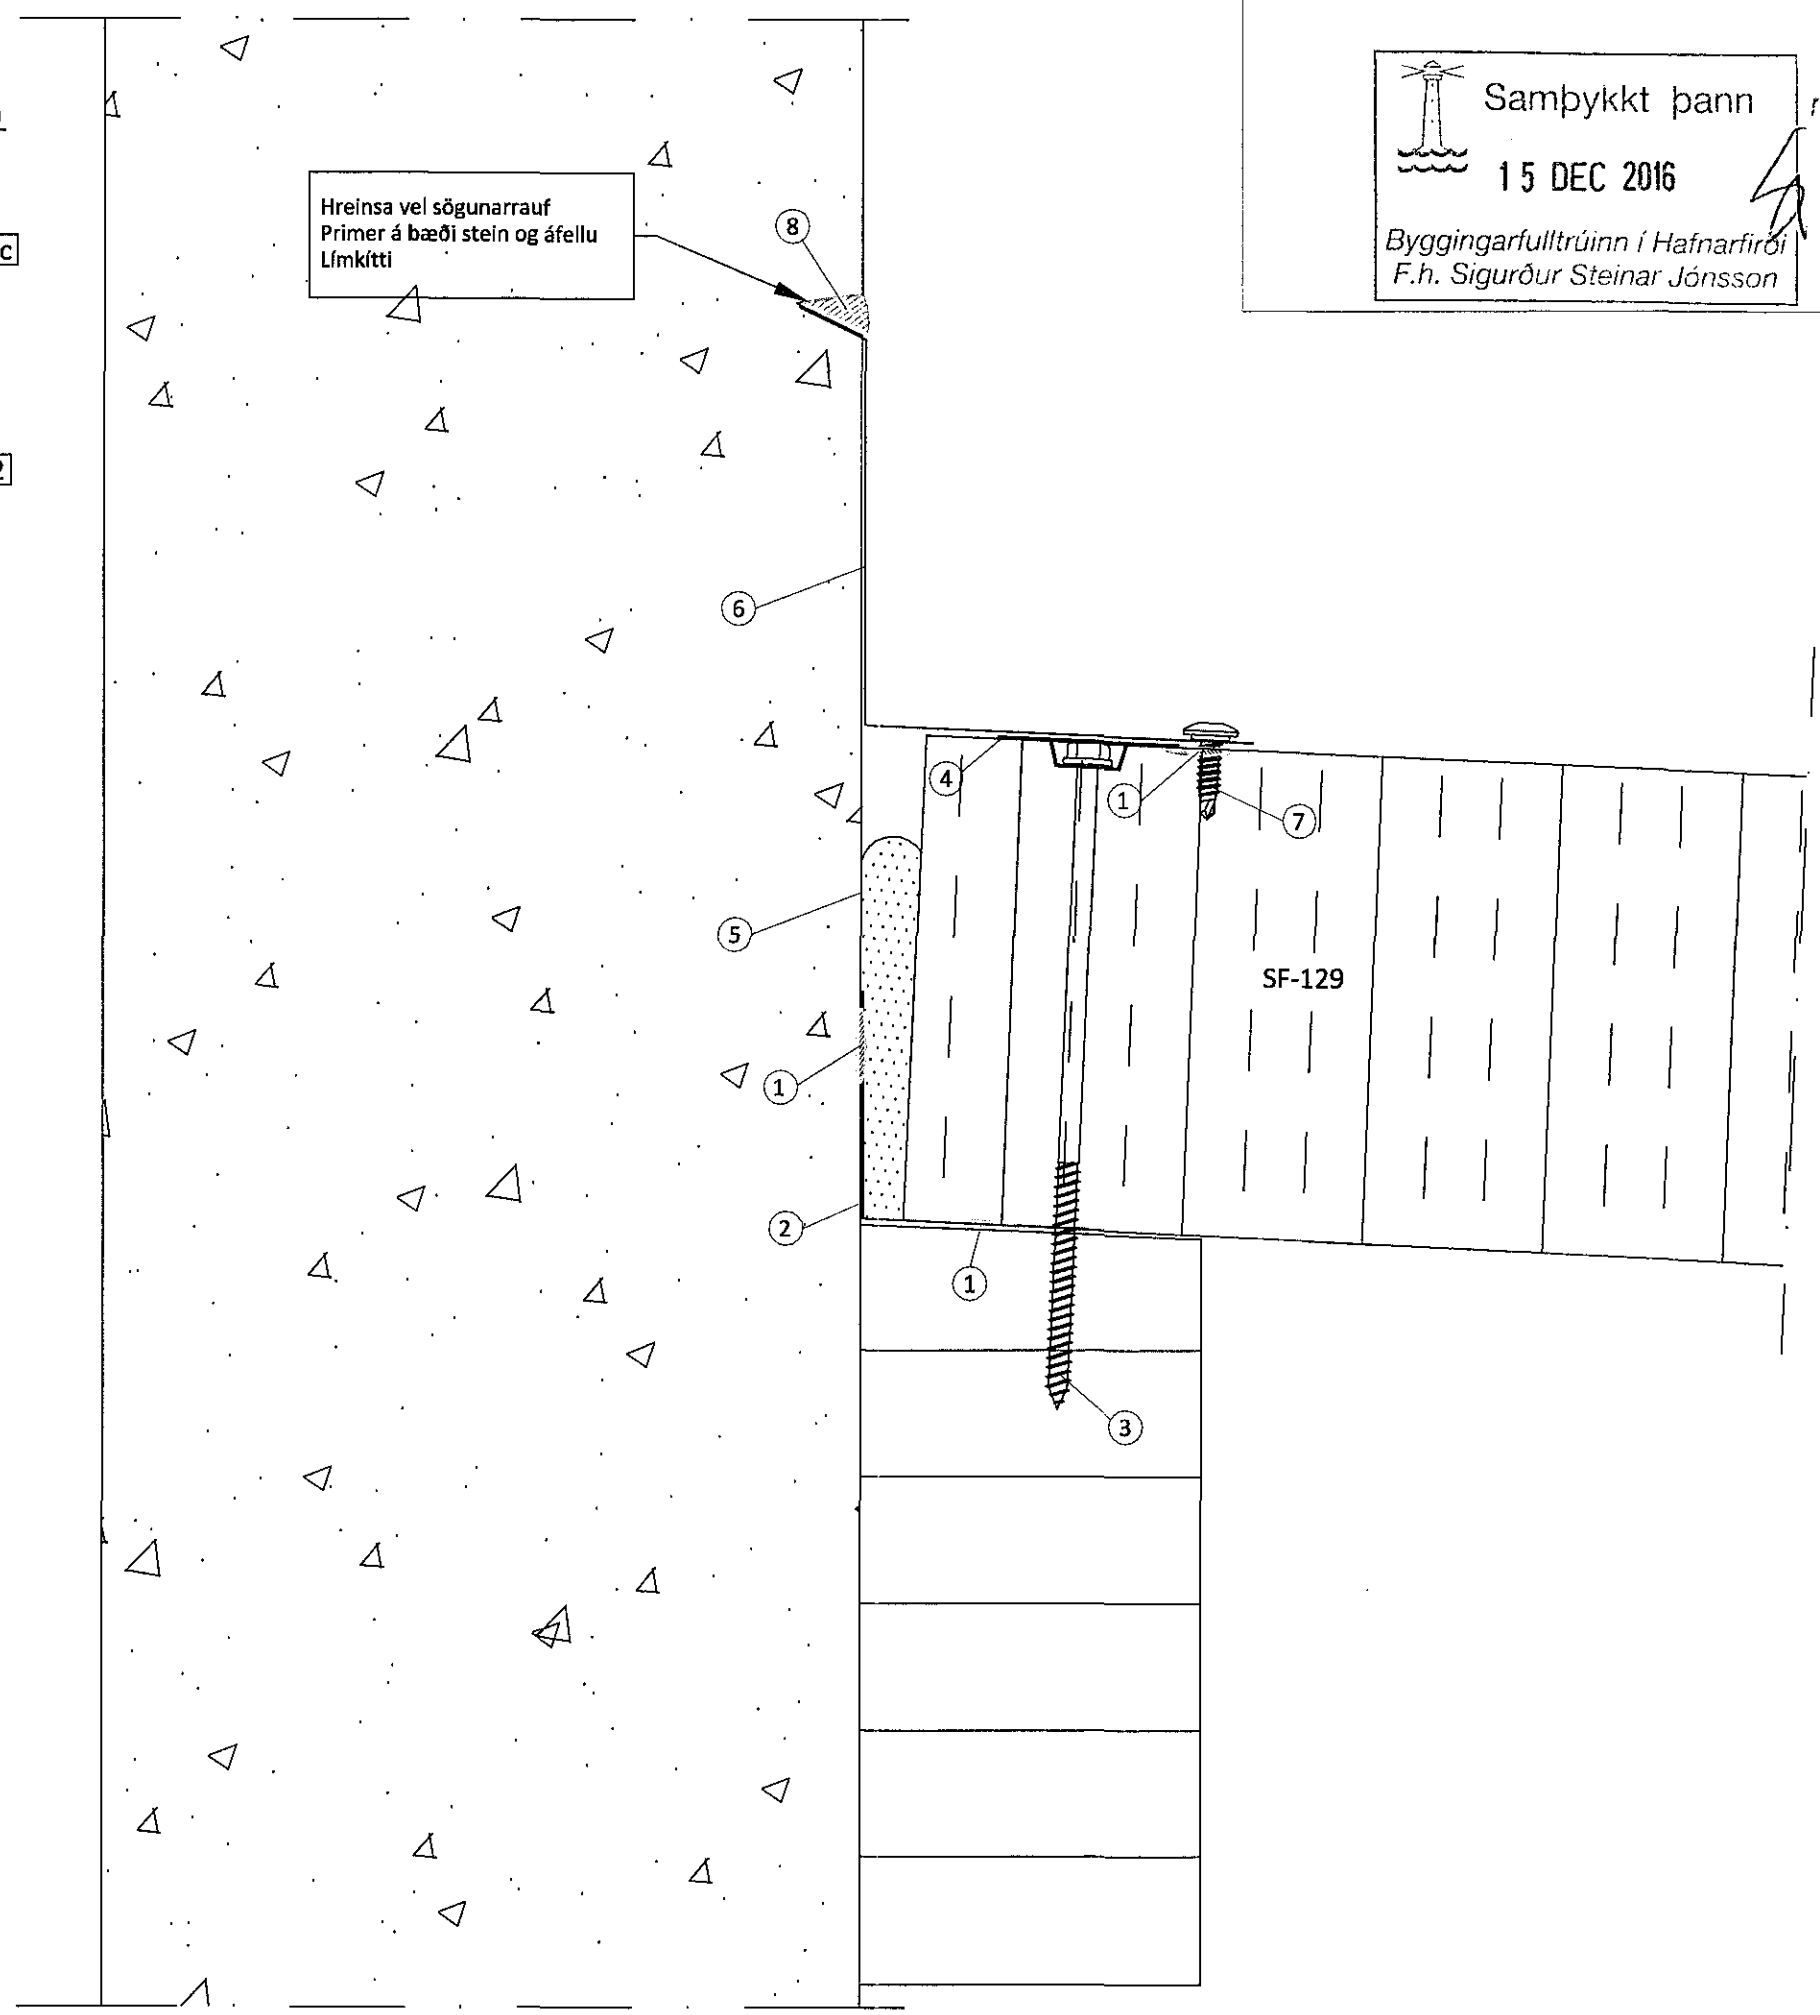

- 9 Frágangur þakelninga við þakkant
- 1 Ollukitti
  - 2 Áfella, innri, litur skiptir ekki máli 18c
  - 3 Skrófa, 6,3x170mm
  - 4 Bollaskinna
  - 5 Þéttifrauð
  - 6 Áfella, litur : alusink 13
  - 7 Skrófa 6,3x22, m/m 250mm
  - 8 Skrófa 6,3x22, m/m 250mm litur: hvitt
- Annað efni til frágangs á þaki er ekki á vegum Límré Virnets

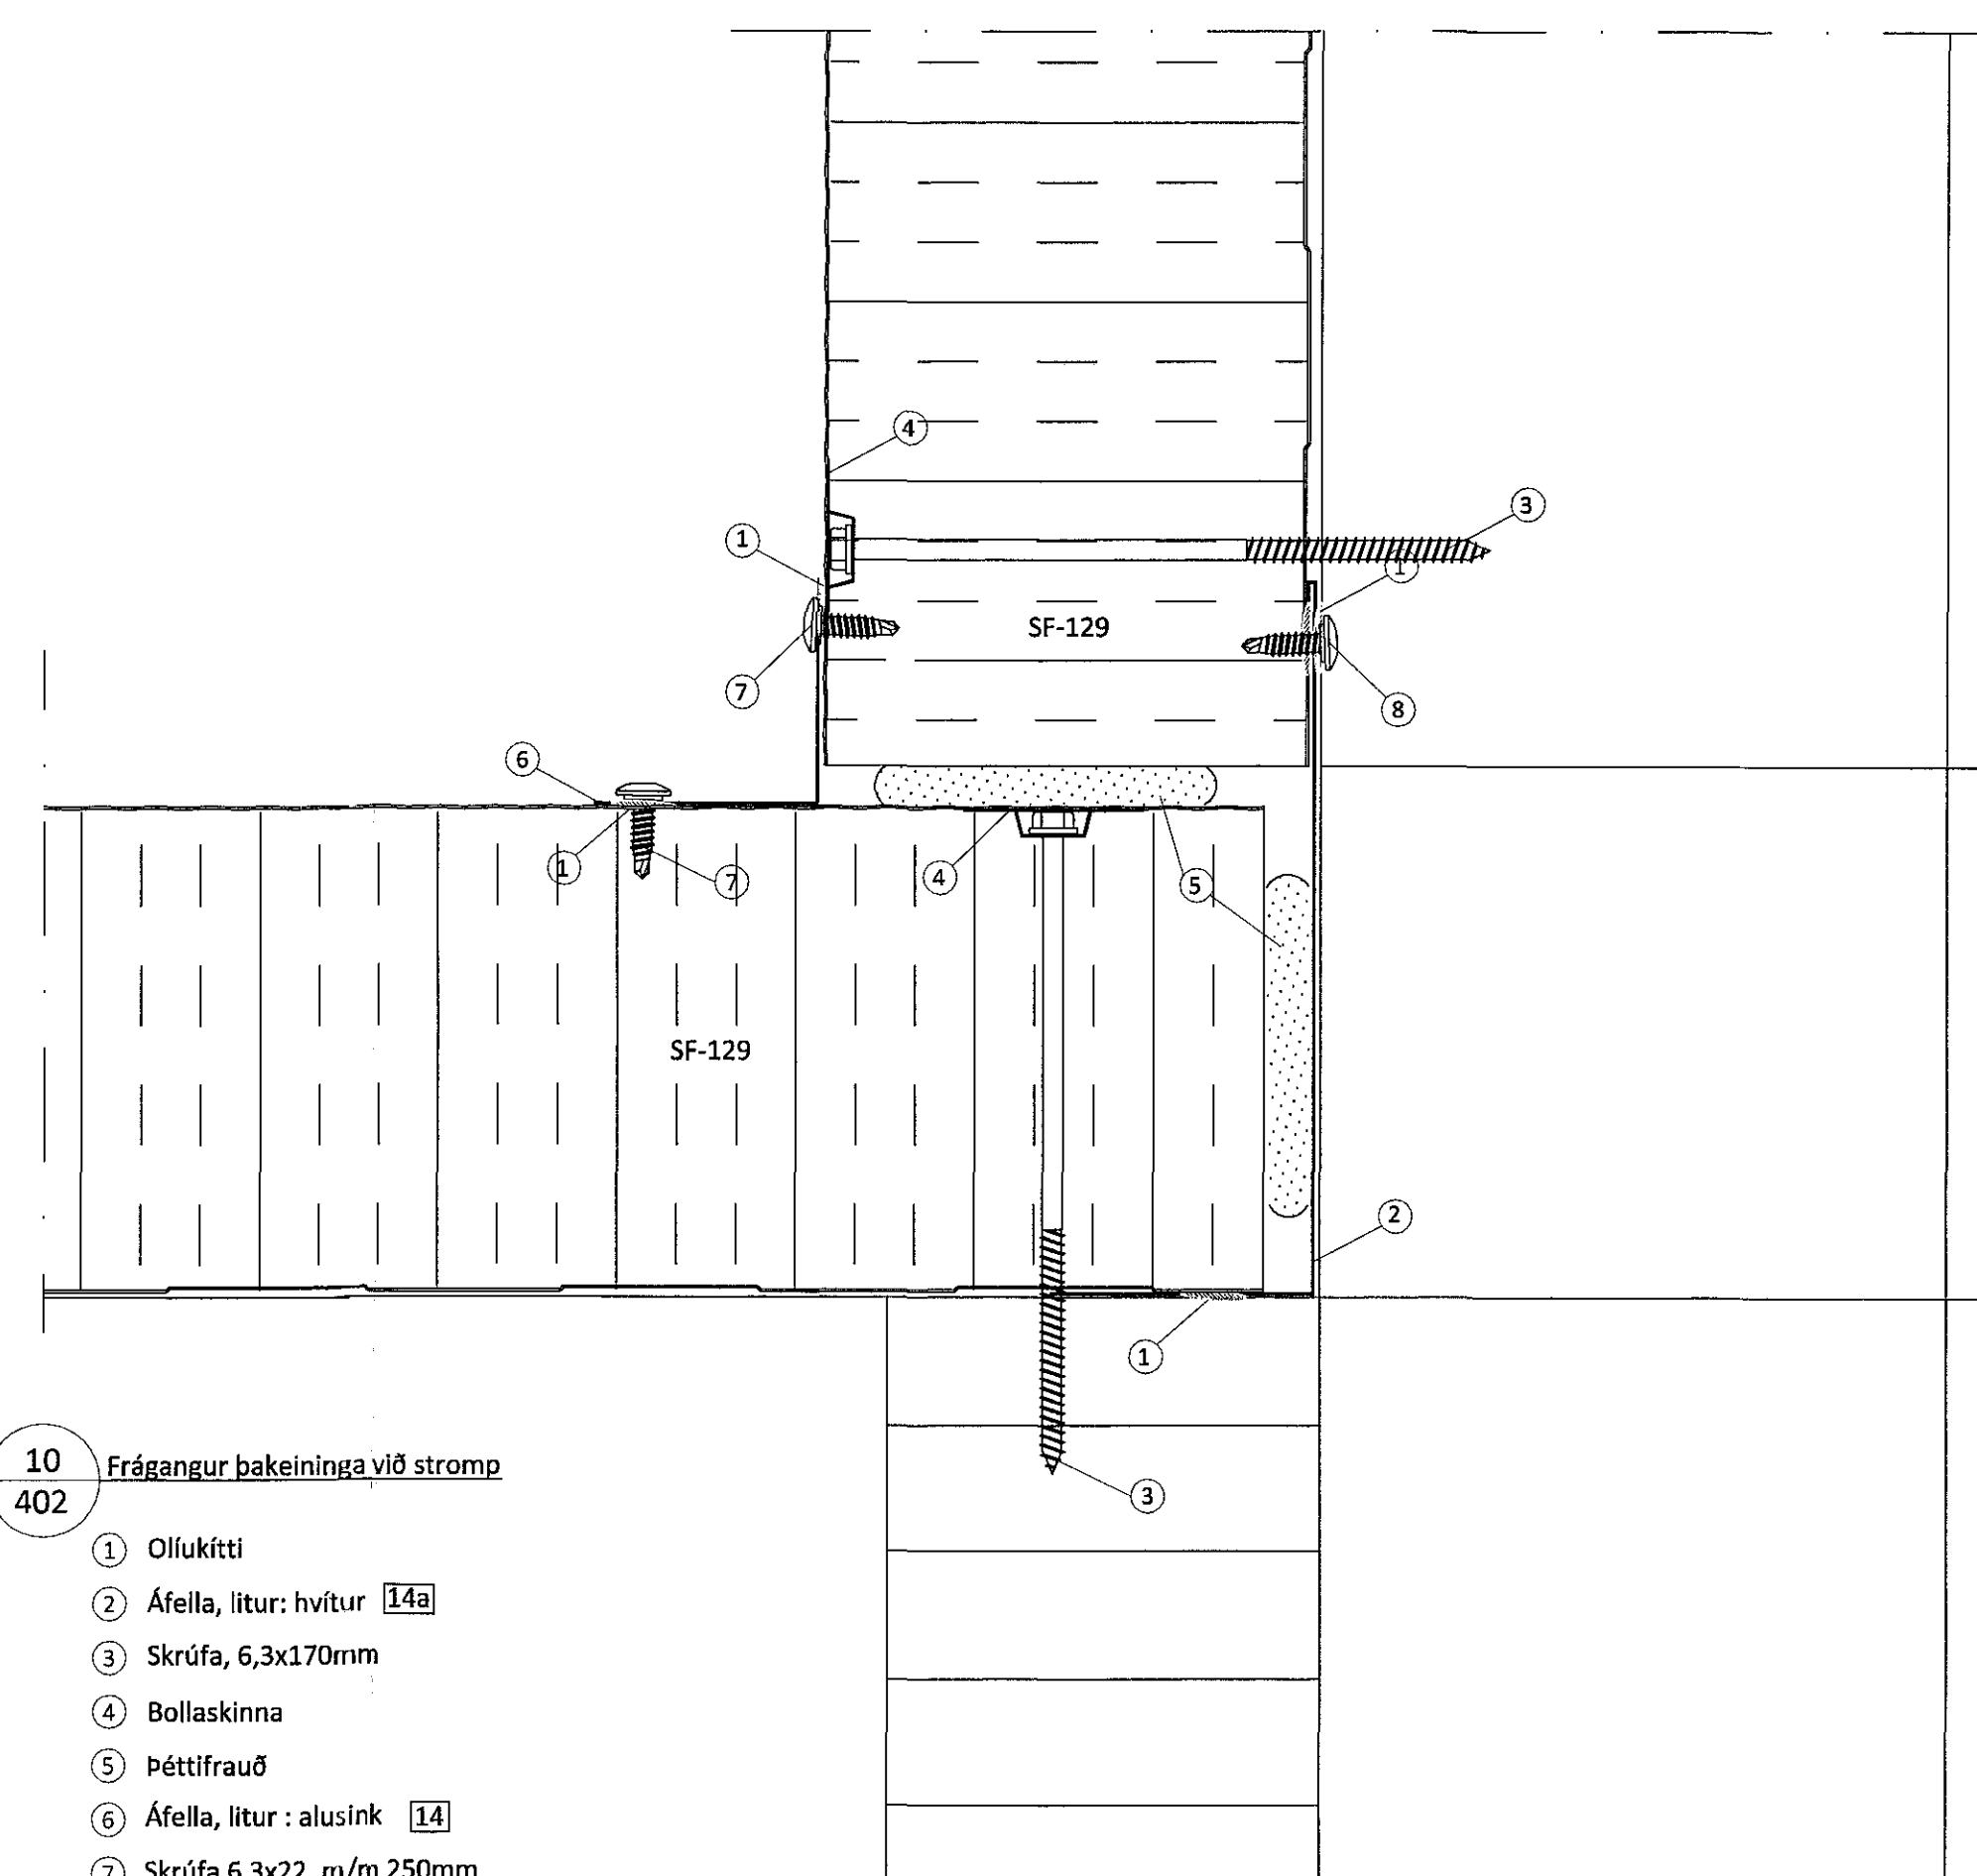

- 10 Frágangur þakelninga við stromp
- 1 Ollukitti
  - 2 Áfella, litur: hvítur 14a
  - 3 Skrófa, 6,3x170mm
  - 4 Bollaskinna
  - 5 Þéttifrauð
  - 6 Áfella, litur : alusink 14
  - 7 Skrófa 6,3x22, m/m 250mm
  - 8 Skrófa 6,3x22, m/m 250mm litur: hvitt
- Annað efni til frágangs á þaki er ekki á vegum Límré Virnets

ÖLL AFNOT OG AFRITUN TEIKNINGAR AÐ HLUTA EÐA Í HEILD ER HÁÐ SKRIFLEGU LEYFI LÍMRÉ VIRNET EHF.

Númer	Dags.	Skýring breytingar	Br. af
		MKV. 1-2	DAGS. 7.11.2016
Byggingadéild - Vesturvör 29 - 200 Kópavogur kt. 440510-1160 - Sími: 412 5300		VERKNR. DL16 028	ÚTGÁFA NR. 1
HEITI VERKS: Stapahraun 11-12		TEIKN. AGS	REKKN. AGS
HEITI TEIKNINGAR: Sérmyndir		YFIRF. BI	NR. TEIKNINGAR
ÁRTUN HÖNNUNNDAR ÁRTUN SAMBÆM HÖNNUNNDAR		NAFN HÖNNUNNDAR Bjarni Ingibergsson byggingateknifræðingur B.Sc. tlf. 030861-2729 - bjarni@limreirnet.is	
		DAGS. ÁRTUNAR 14/11/16	
		DAGS. ÁRTUNAR	