




Samþykkt þann
27. júlí 2016
Byggingafulltrúinn / H. S. (Signature)

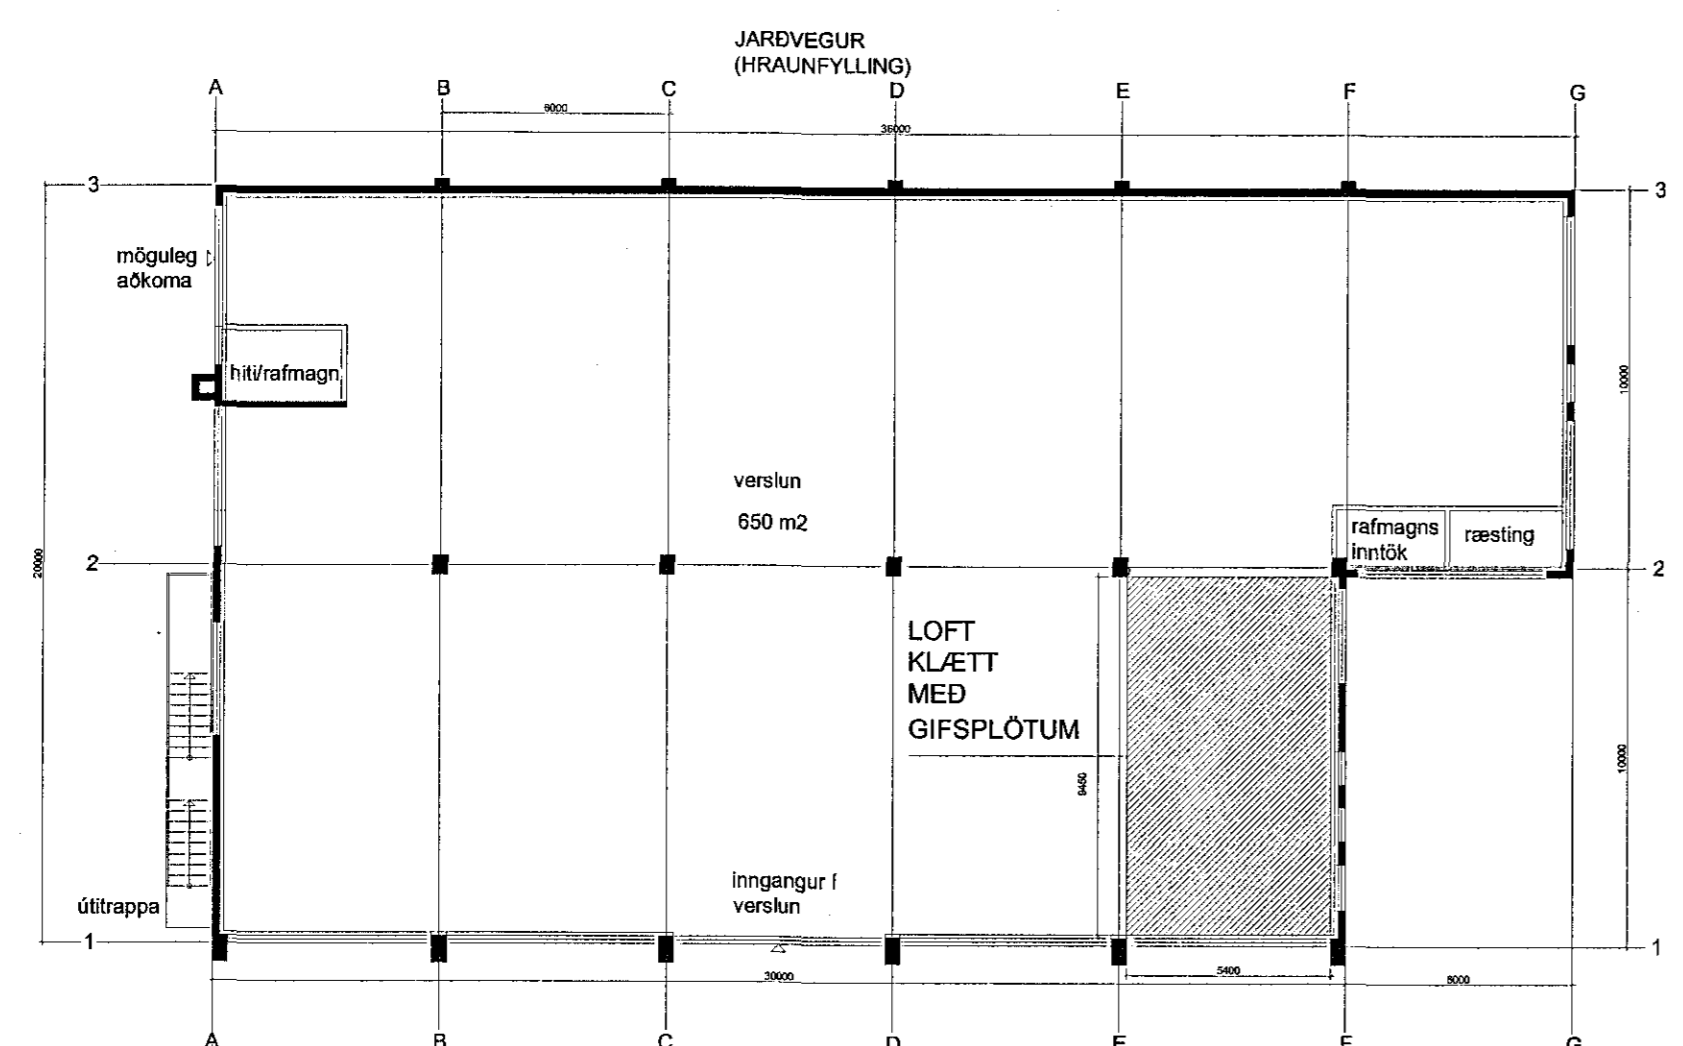

1. HÆÐ
neðri h.
GRUNNMYND
1. H
M-1:200

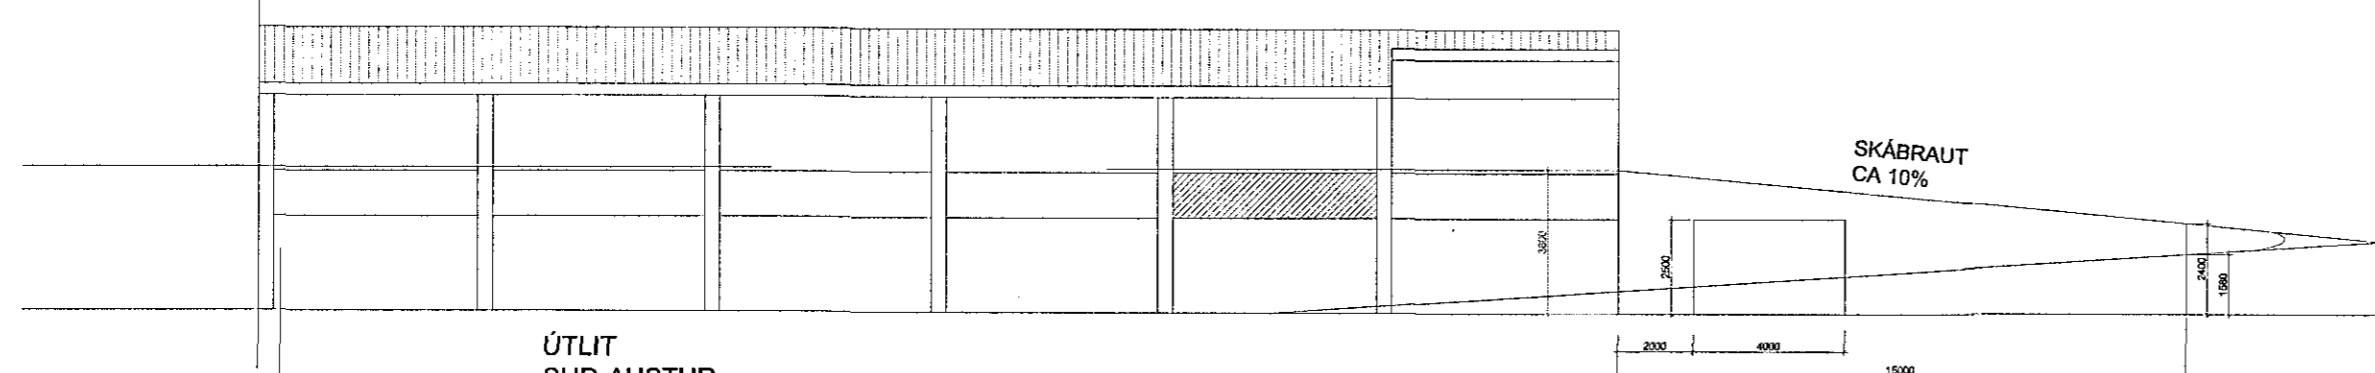

ÚTLIT
SUD-AUSTUR,
FRAMHLIÐ
VERSLUNAR

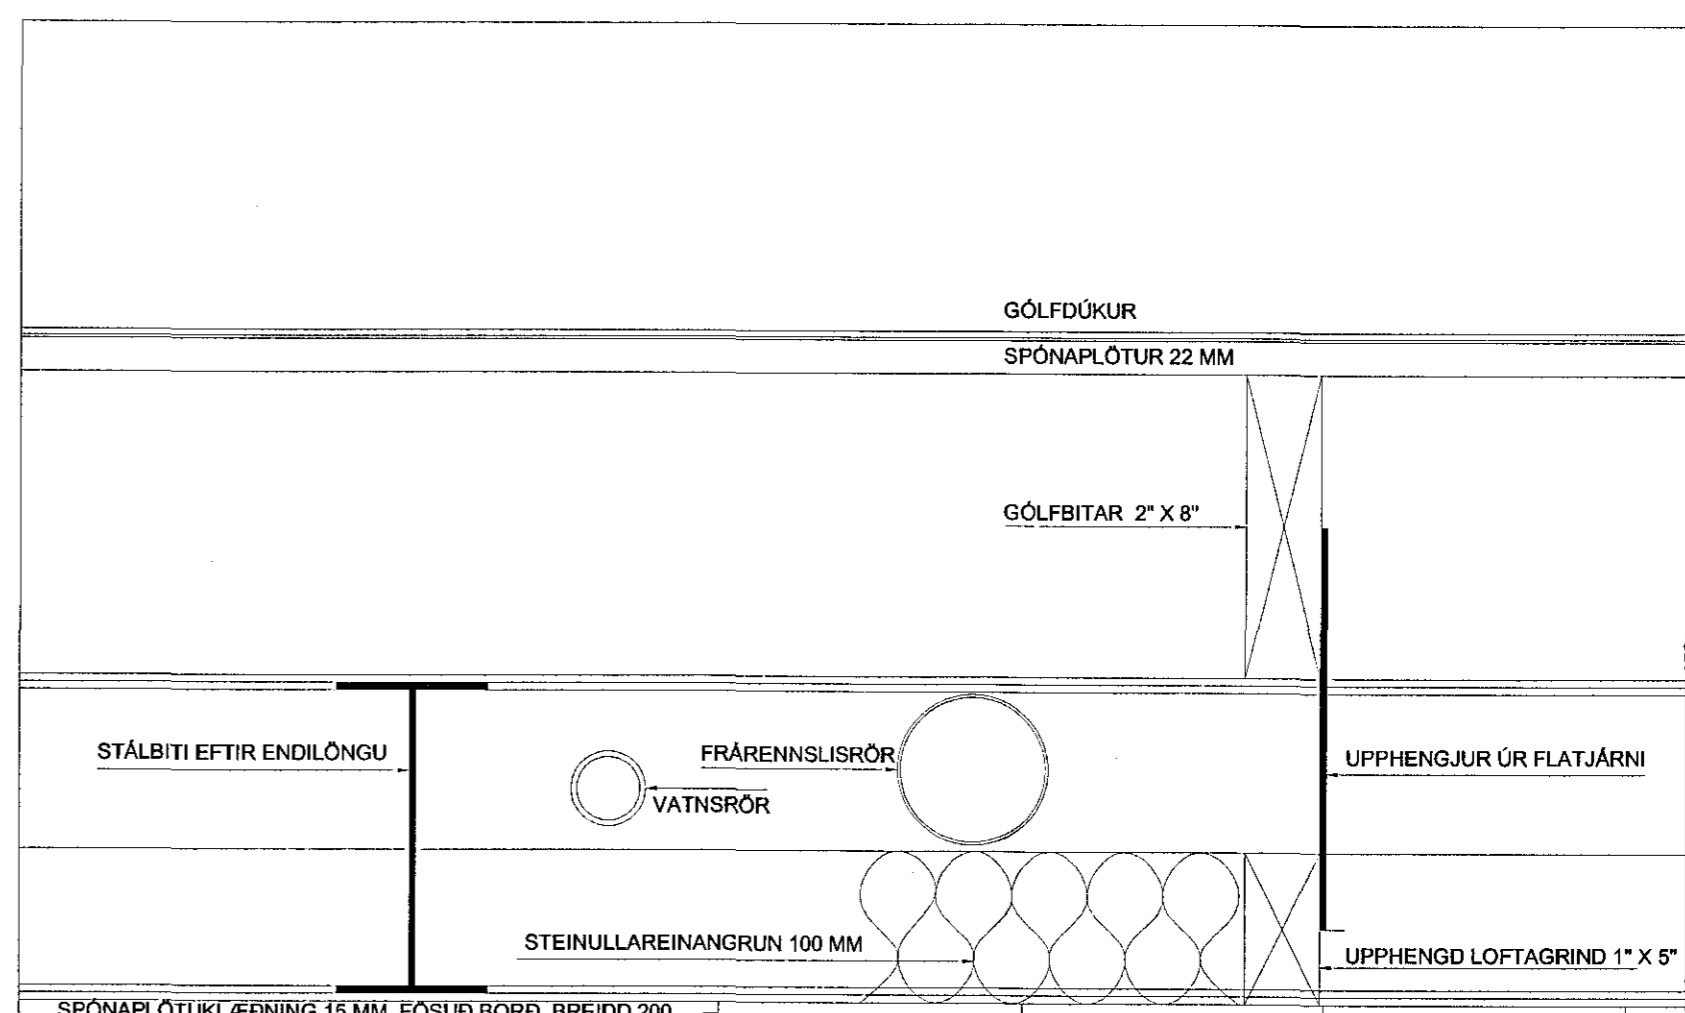

SPÓNAPLÖTUKLÆDNING 15 MM, FOSUÐ BORD, BREIDD 200
NY LOFTAKLÆDNING GIFSPLOTUR 13 MM, SKRUFUÐ Í NIÐURENGDA GRIND Í GEGN UM BORDAKLÆDNINGU
NEÐRA GIFSPLOTULAG 13 MM

TVÖFÖLD GIFSKLÆDNING 2 X 13 MM ER SKRUFUÐ UPP Í NIÐURHENGTO LOFT SEM FYRIR ER.
UPPBYGGING SEM HÉR ER SÝND ER TEIKNUÐ SAMKVÆMT ATHUGUN Í GEGN UM GAT SEM ROFIÐ VAR Á SPÓNAPLÖTUKLÆDNINGUNA.
TVÖFÖLDU NÝJU GIFSLAGI ER ÆTLAD AD UPPFYLLA SKILYRÐI BYGGINGARREGLUGERÐAR, ÚTG. AF MANNVIRKJASTÖFNUN SBR. 9.9.3 GR.
ÞETTA DÆMIGERÐA SNIÐ Í MKV. 1:5 Á VIÐ UM SKÁSTRIKADA FLÓTTINN Á GRUNNMYNDINI Á ÞESSU BLADI Í M - 1:200

hinn þriðji Adalsteinnsson
HVALEYRARBRAUT 3, HAFN. BL-01