06.01.17 / 1610030

Samþykkt þann
09 JAN 2017
Byggingarfulltrúinn í Hafnarfirði
F.h. Sigurður Steinar Jónsson

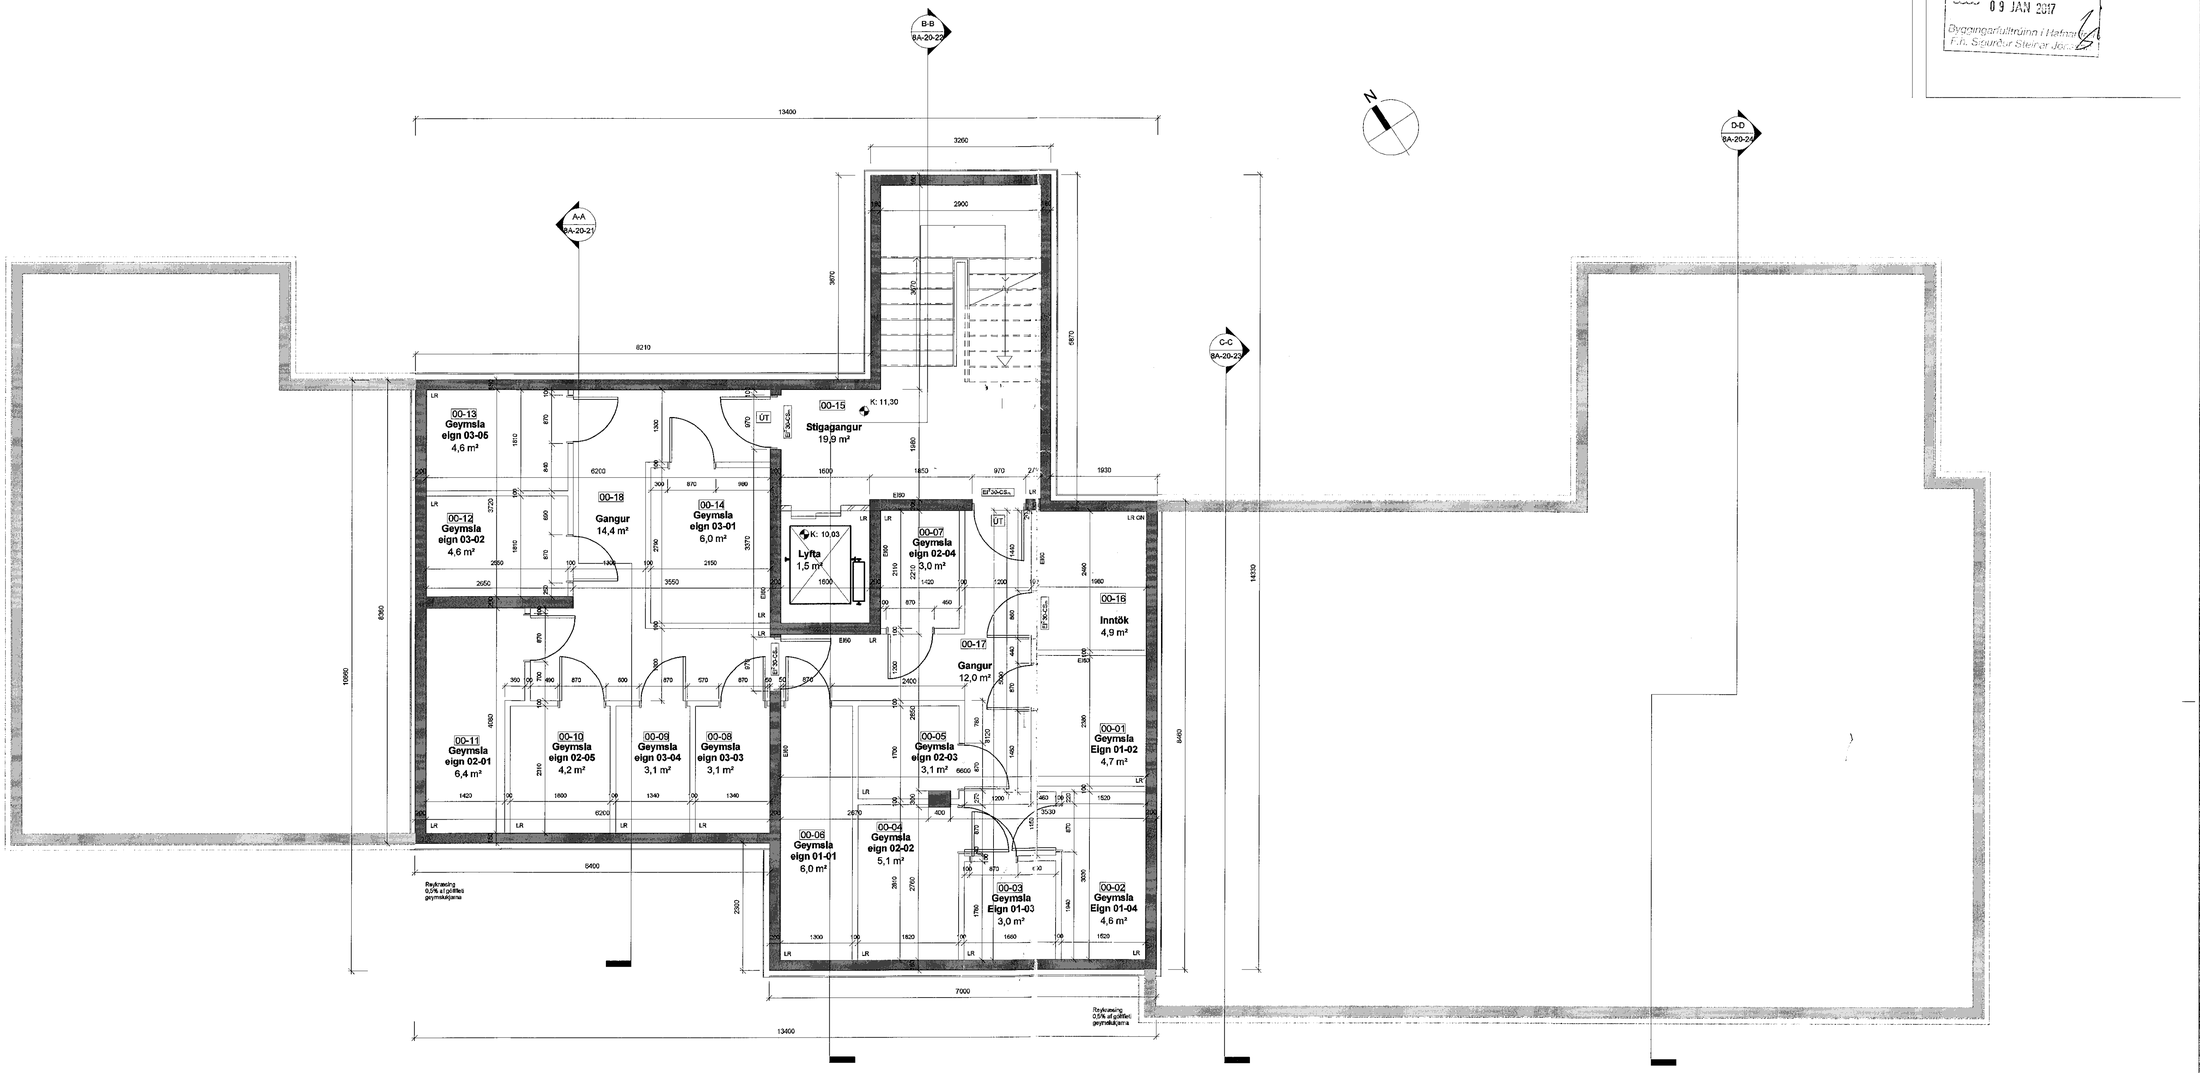

1 **Kjallari 50 - 8A**
1 : 50

ÚTGÁFA	TEIKNAÐ	YFIRFARIÐ	DAGS

ASK arkitektar ehf
SKIPHOLTI 33
101 REYKJAVÍK
SÍMI: 595 0300
www.ask.is

ÁBYRGÐ AÐALHÖNNUÐAR
Sigurður Sigurðsson Arkitekt FAÍ
kt. 090767-5979
sigurdur@ask.is

ASK ARKITEKTAR

VERKHEITI
Lóð: Kirkjuvellir 8 og 12
Kirkjuvellir 8A

ÞRIGGJA TEIKNINGAR: Verkteikningar	MKV. Í A1: 1 : 50
HEITI TEIKNINGAR: Grunnmynd kjallari	HANNAÐ: SS
	TEIKNAÐ: SLS
	YFIRF.: SS
	DAGS.: 16.12.2016
VERK NR.: 1523	AUÐKENNI HÖNNUNARGAGNS: 8A-20-01
	ÚTGÁFA:

ALLT EFNI OG HÖNNUN TEIKNINGAR ÞESSARA ER EIGN ARKITEKTA. ÞAU MEGA EKKI NOTA EÐA FJÖLFALDA ÁN LEYFIS