


06.01.17/1610030

Samykktt þann
09 JAN 2017
Byggingarfræðingur í Hálfri
F.H. Sigurður Steinar Jónsson

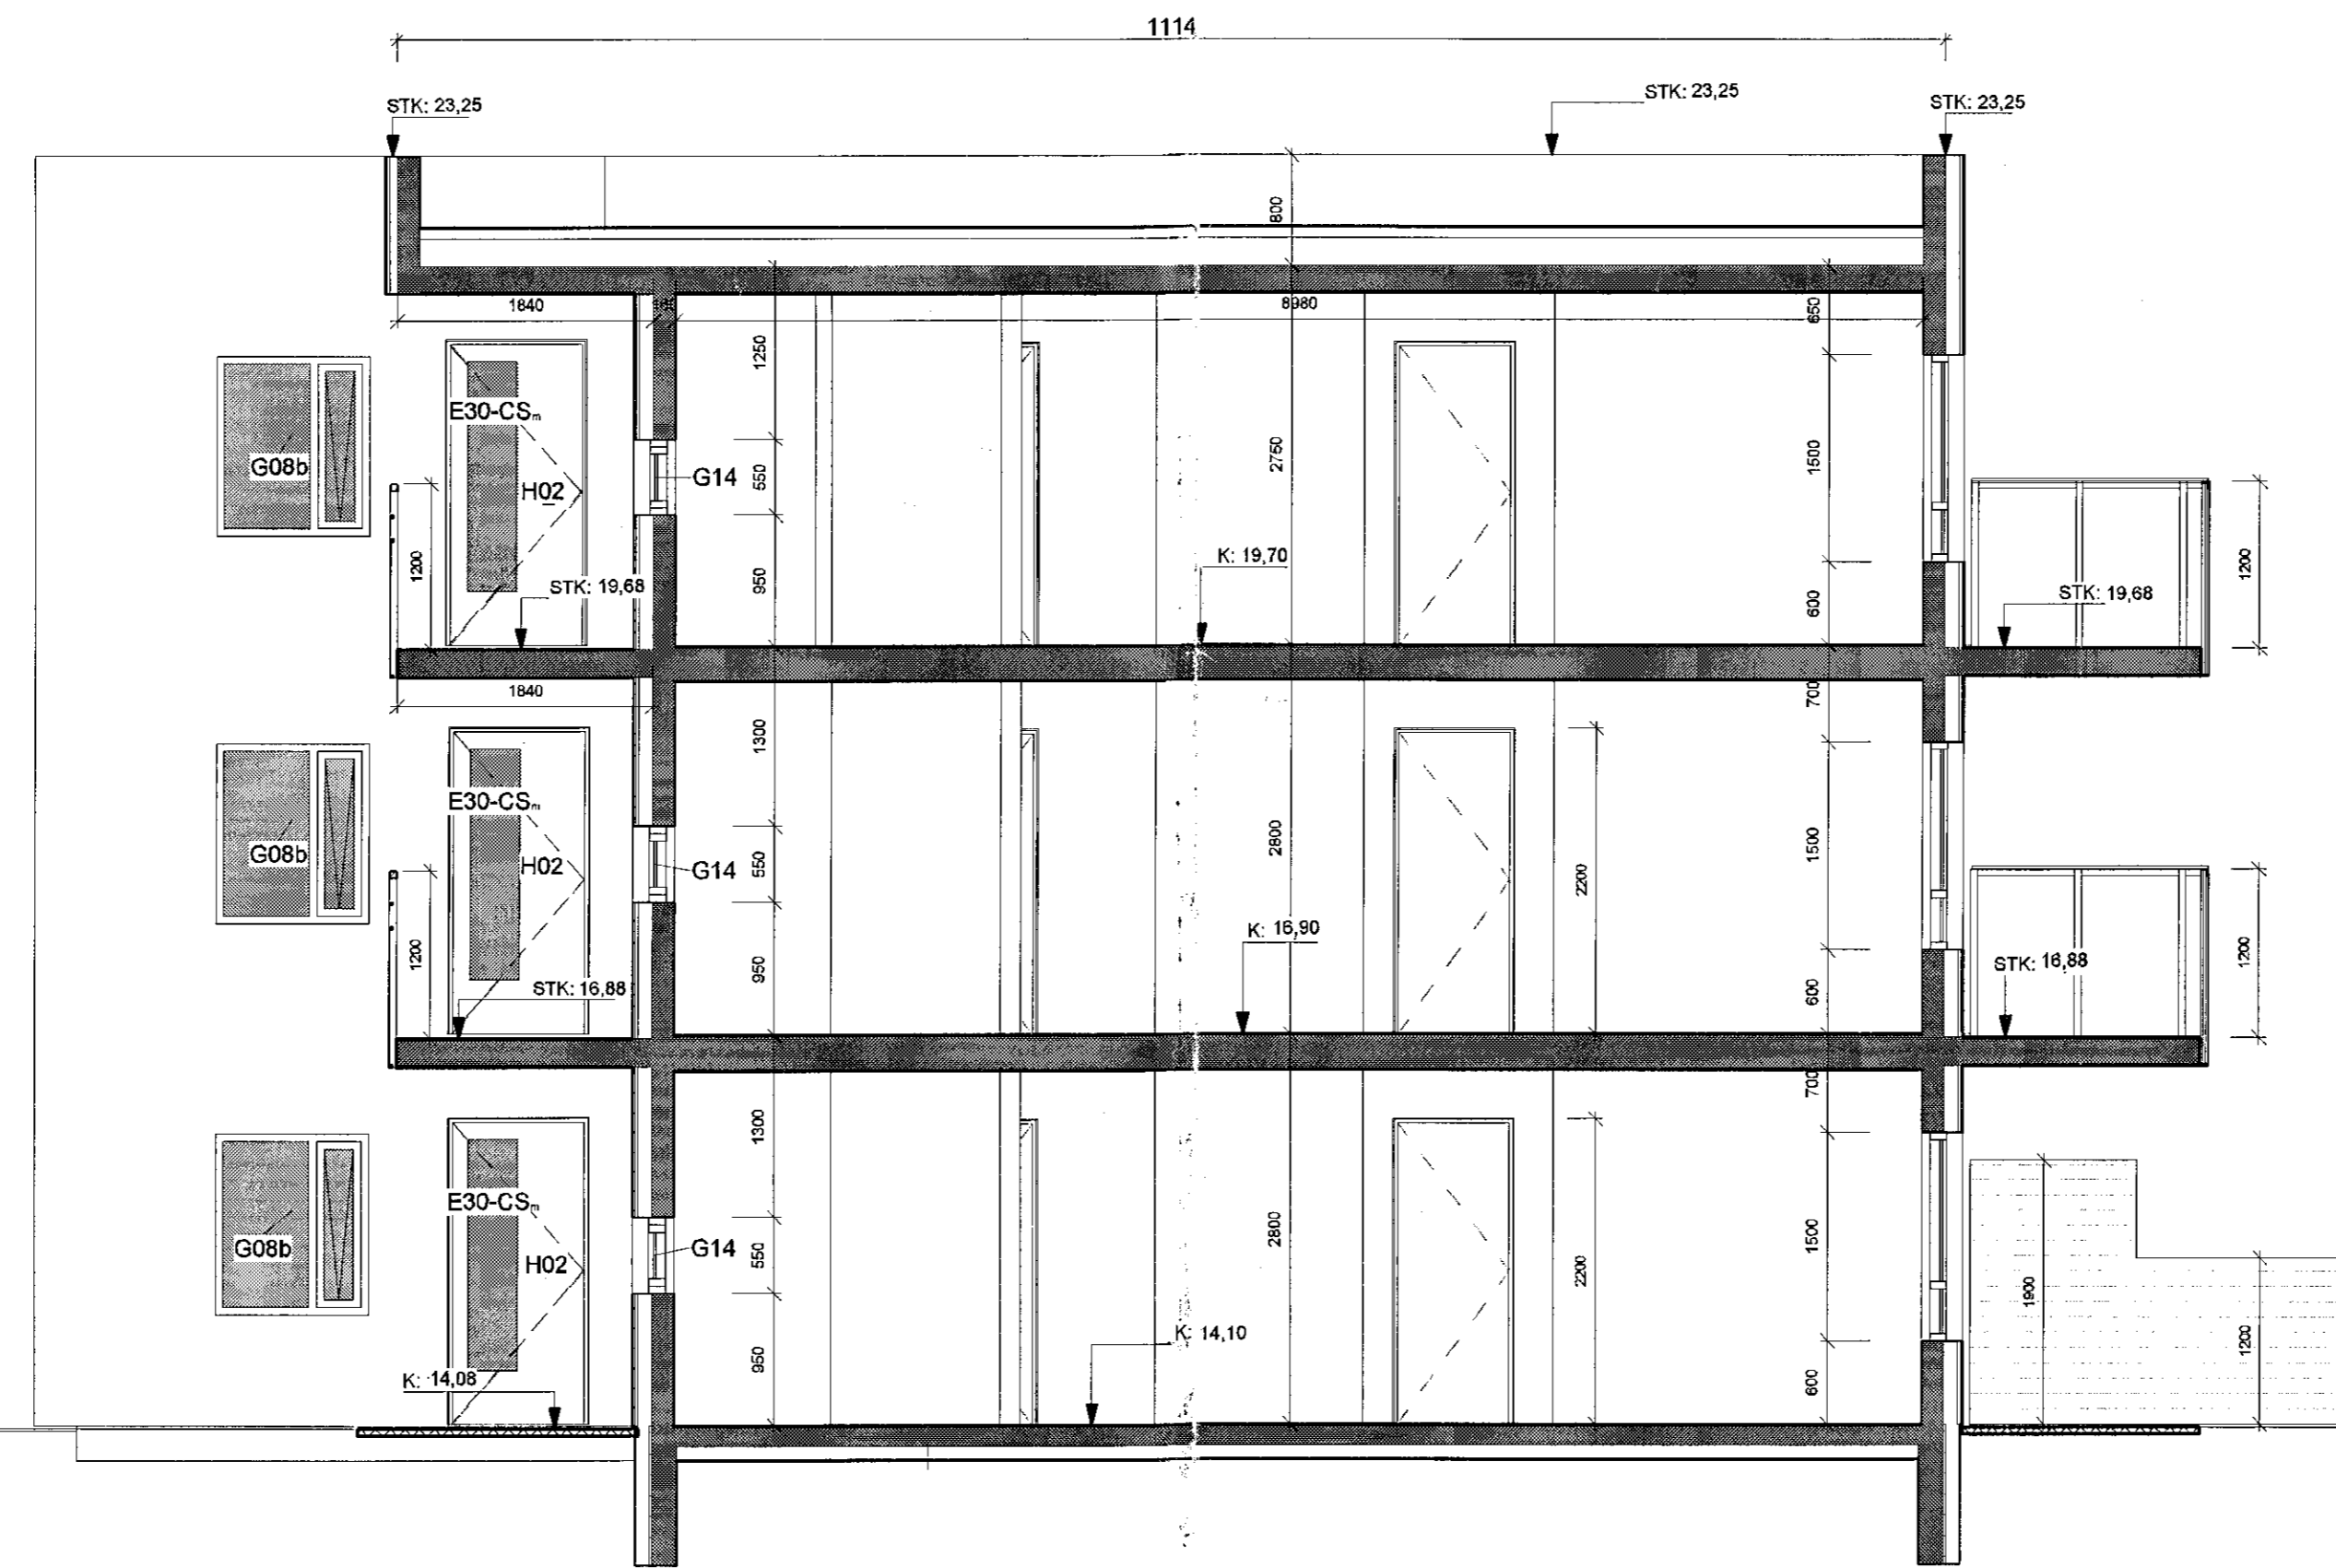

C-C SNIÐ C-C 50 -8A
1:50

ÚTGÁFA	TEIKNAD	YFIRFARIÐ	DAGS
ASK Arkitektar ehf. Drottninguálf 151 Reykjavík Sími 515 0200 www.ask.is	 ASK ARKITEKTAR		
AFTUN ARÁHÓNDAGAR <i>Sigurður Steinar Jónsson</i> Sigurður Steinar Jónsson (FAL)			
VERRIÐI Lóð: Kirkjuvellir 8 og 12 Kirkjuvellir 8A			
TEGUÐTÖNNINGAR Verkefningar Snið C-C	MÖL 1:50 SWING SS TEGUÐ SLS YFIR SS LÖGJÓ 16.12.2016 ÚRSGFA		
VERNINGAR 1523	ALKJÖRNUMER 8A-20-23		