


Samþykkt þann
 09 JAN 2017
 Byggingarfulltrúinn í Hafnarfirði
 F.h. Sigurður Steinar Jónsson

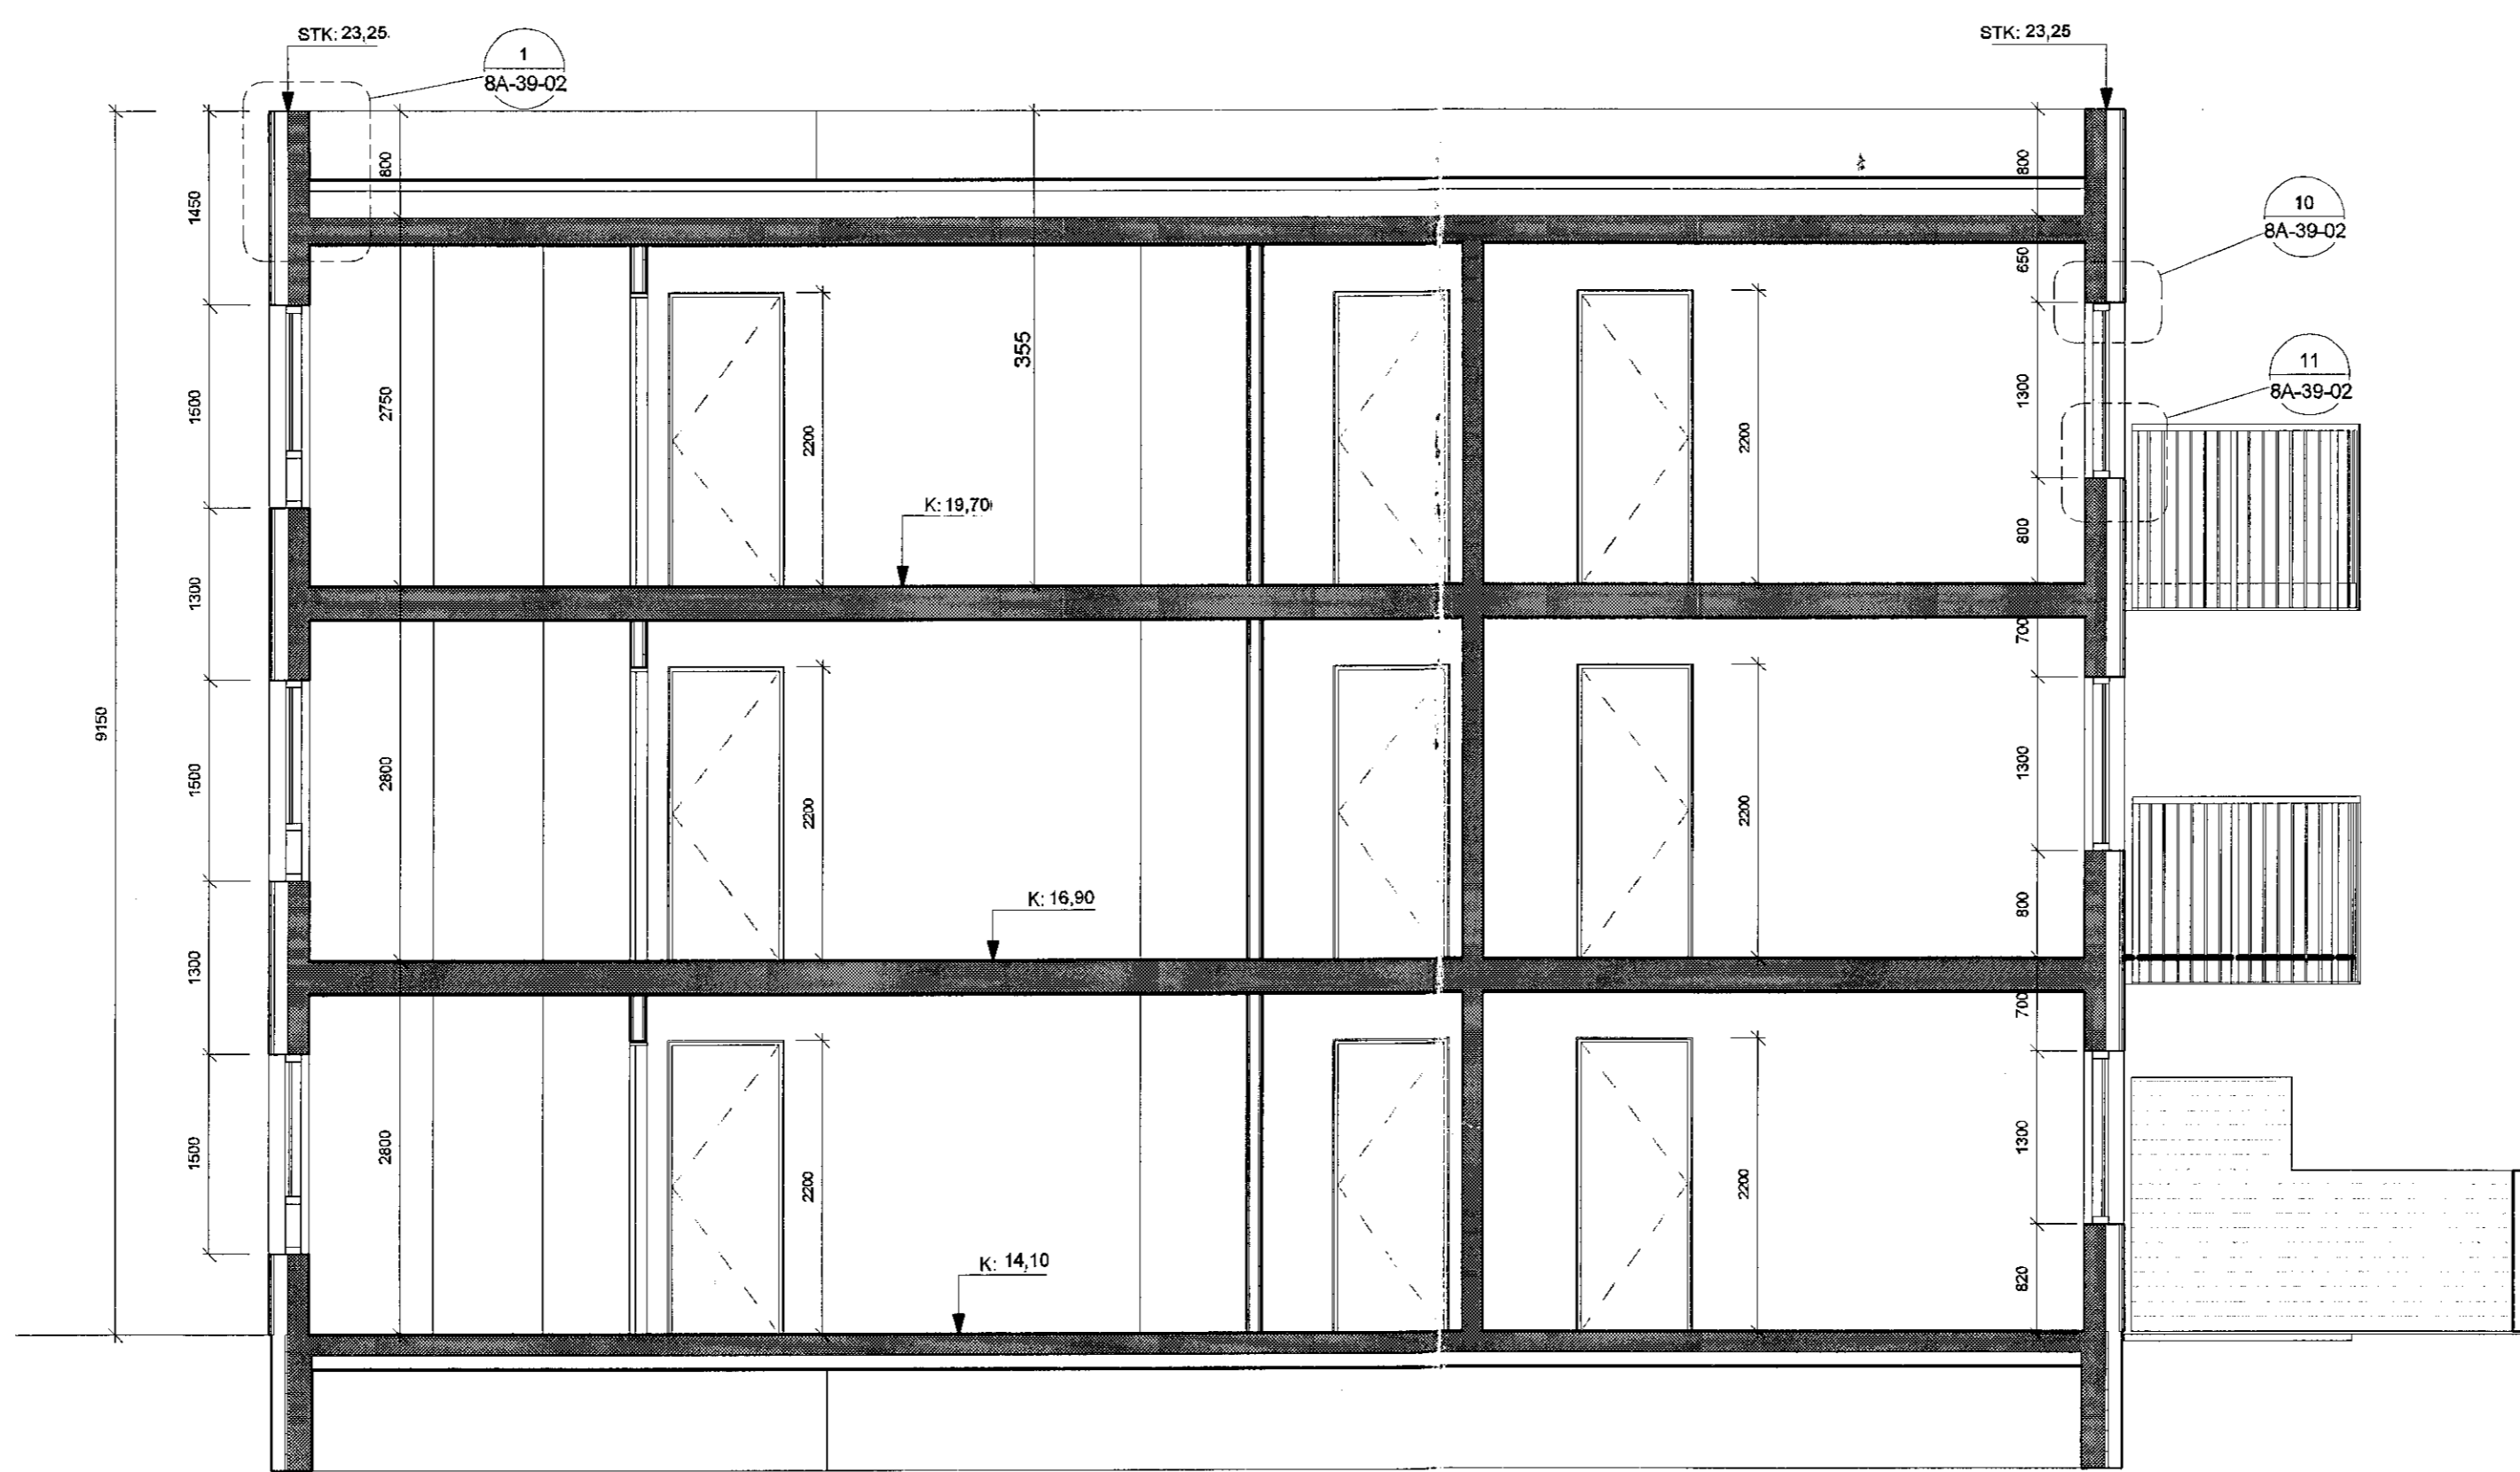

D-D SNÍÐ D-D 50 - 8A
 1 : 50

ÚTGÁFA	TEKNAÐ	YFIRFARID	DAGS
ASK arkitektar ehf. SÍÐLÓTTUVEIÐ 1 101 REYKJAVÍK SÍM 551 0500 www.ask.is			
ARITUNARÁÐGJAFAR  Sigurður Steinar Jónsson ARKITEKTAR IL 090767-6319 sigur@ask.is			
VERKIN Lóð: Kirkjuvellir 8 og 12 Kirkjuvellir 8A			
SKOÐUNARMAÐUR Verkefningar		SKOÐUNARMAÐUR 1 : 50	
HEITENINGAR Sníð D-D		HEITENINGAR SS TÖNNV SLS VFR SS	
VORUNAR 1523	ALASKAAR LÖGFRÁHAFINGAR 8A-20-24	DAGS 16.12.2016	STJÓRN 0204