06.01.17/1610030

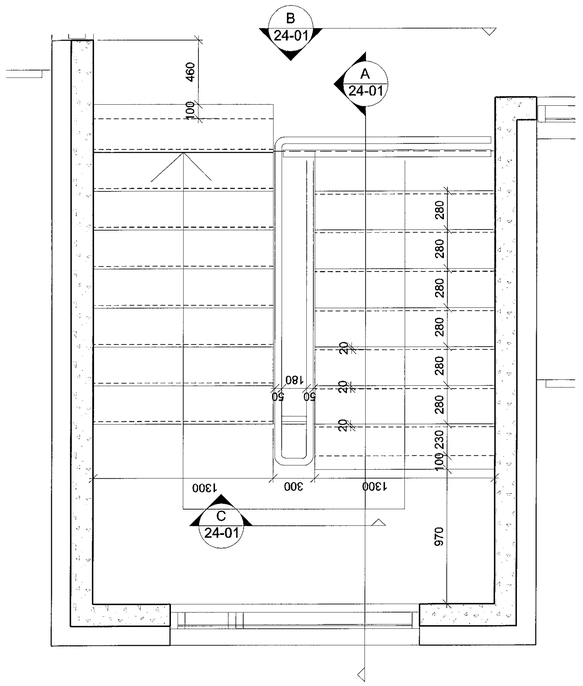

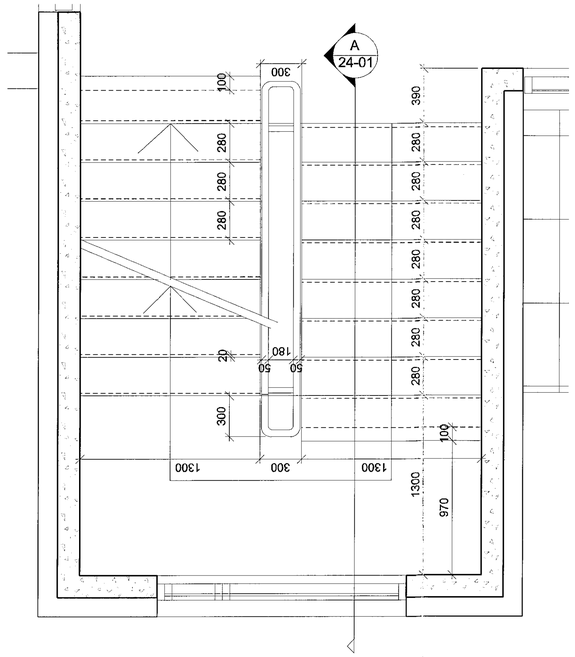

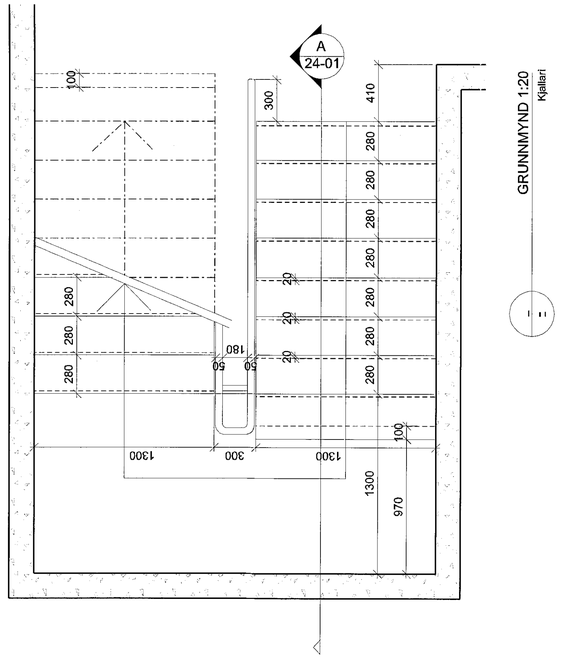

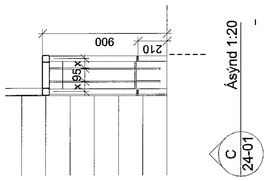

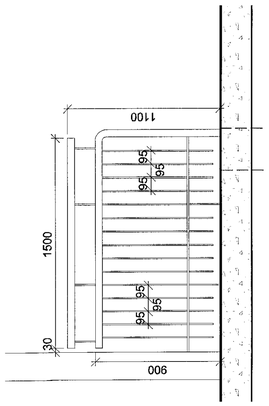

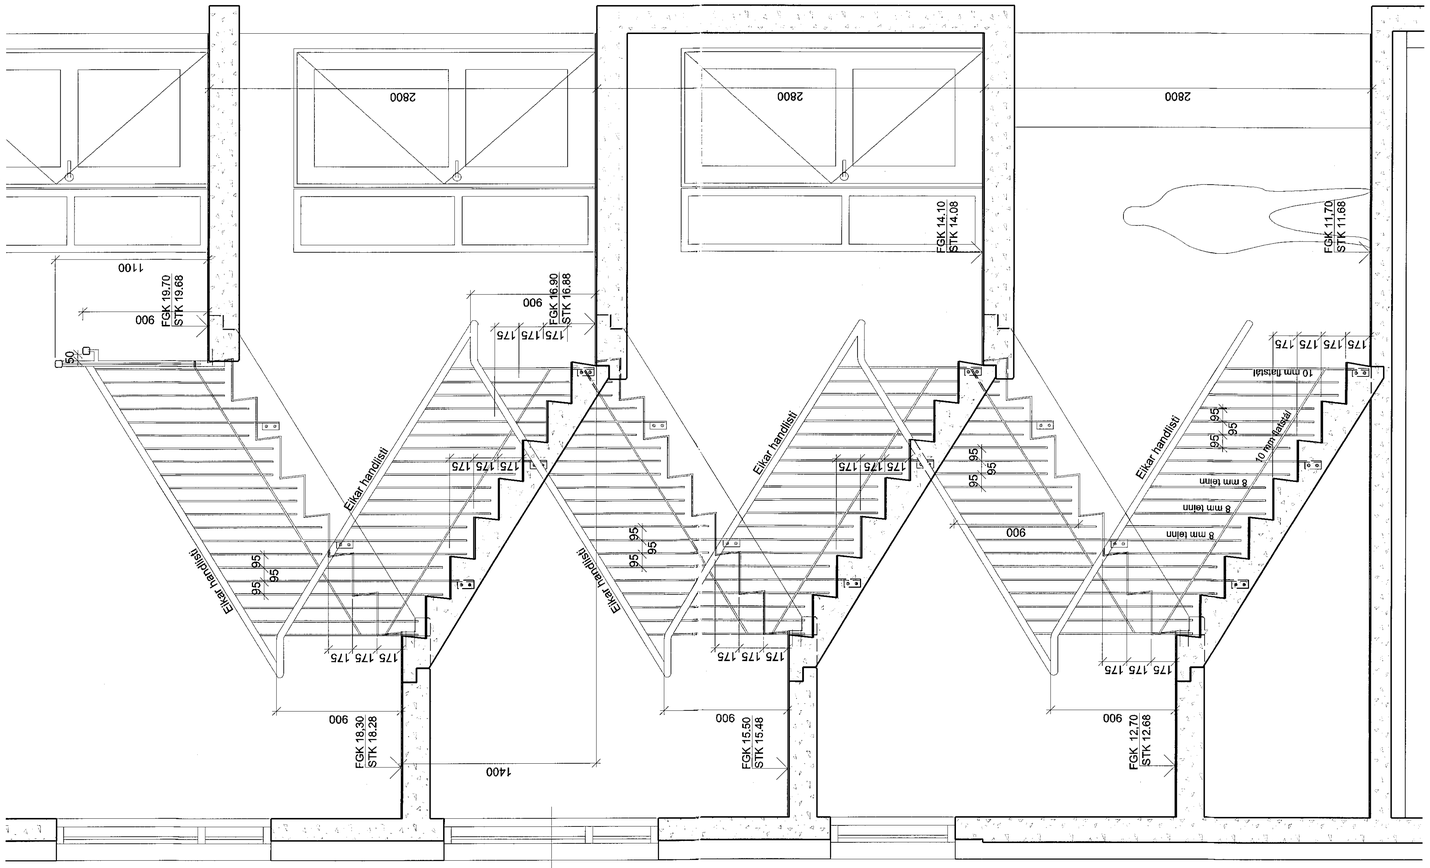

Samþykkt þann
09 JAN 2017
Byggingarfulltrúinn í Hafnarfirði
f.h. Sigurður Steinar Jónsson

GÍGA/A	TEIKNAÐ	YFIRFARIÐ	DAGS
BREYTINGAR			

ASK ARKITEKTAR EHF
GEIRSGÖTU 9 101 REYKJAVÍK
SÍMI 515 0300 FAX 515 0319
www.ask.is

Sigurlaug Sigurðardóttir 660767-8319
sigurlaug@ask.is

ASK ARKITEKTAR

VERKHEITI
Kirkjuvellir 8 A Hafnarfirði

TEGUND TEIKNINGAR
Verkteikning
HEITI TEIKNINGAR
Stigi

MKV. í A1	1:20
HANNAÐ	SS
TEIKNAÐ	ABB
YFIRF.	SS
DAGS.	15.12.2016

VERKNR.	AUÐKENNI - NÚMER TEIKNINGAR	GÍGA/A
1523	8A-24-01	

© ÁSKILIÐ RÉTTUR ÁLLRAR TEIKNINGAR ÞESSARA ER EIGA HANNAÐAR AF ARKITEKTA. ENGAR ÁÐUR EÐA SÍÐAR MÁ AFRITA EÐA TEIKNA