



**1 Deili - Svalahandrið 8A**  
1:5

ATH.  
 Öll mál mælist á staðnum.  
 Svalahandrið eru úr galvanhúðuðum stálprófilum. Ekki má vera meira en 89 mm á milli.  
 Hluti handriðs er með 2 mm áþlötum sem lokun.  
 Áþlötur eiga að ná niður að neðri brún svalagólfs.

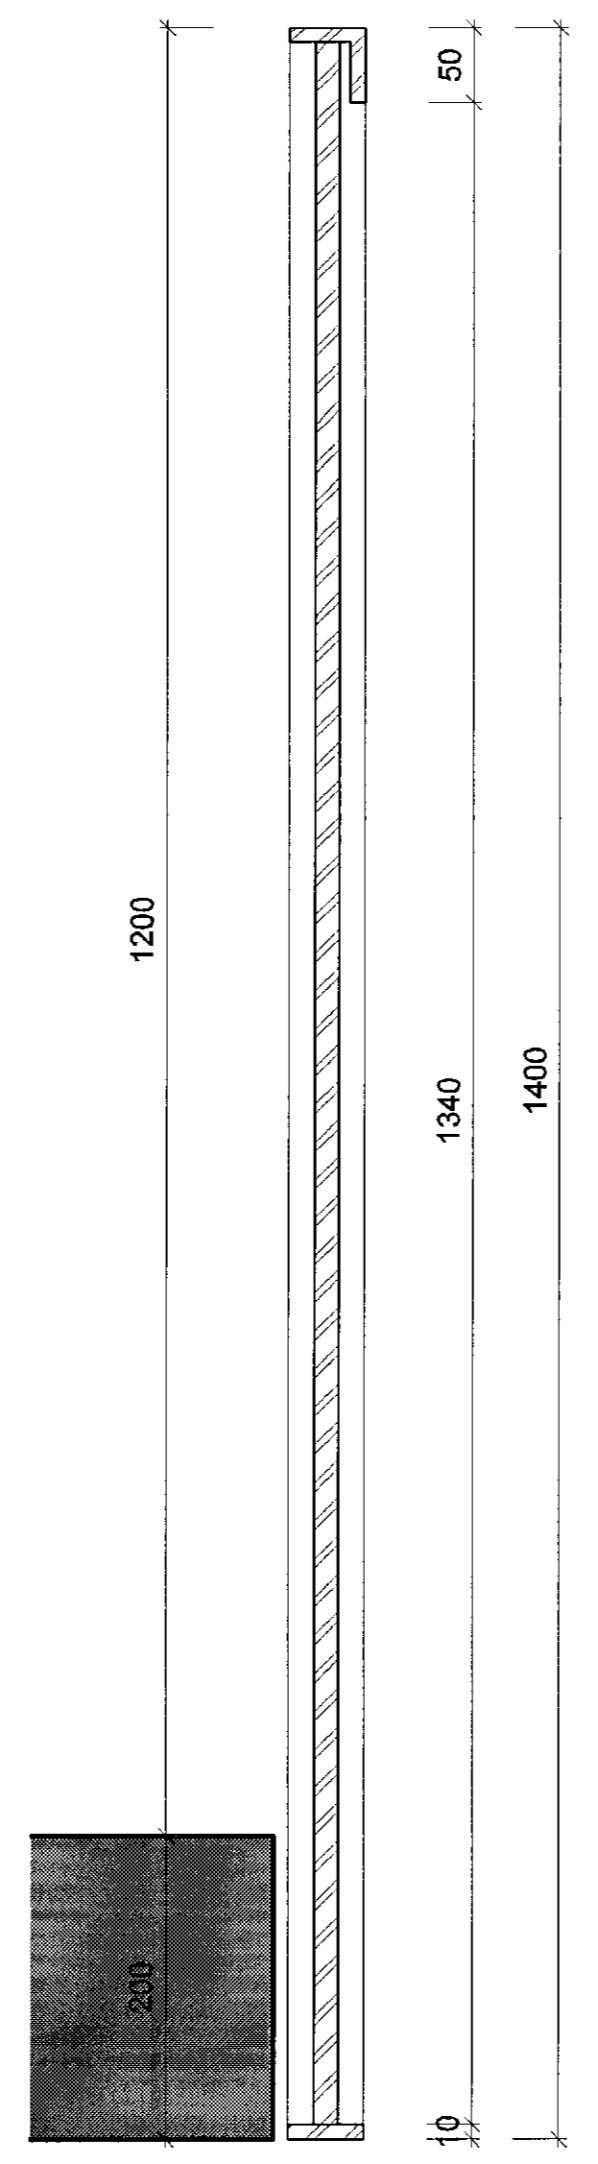

**2 Sneiðing í rimla 8A**  
1:5

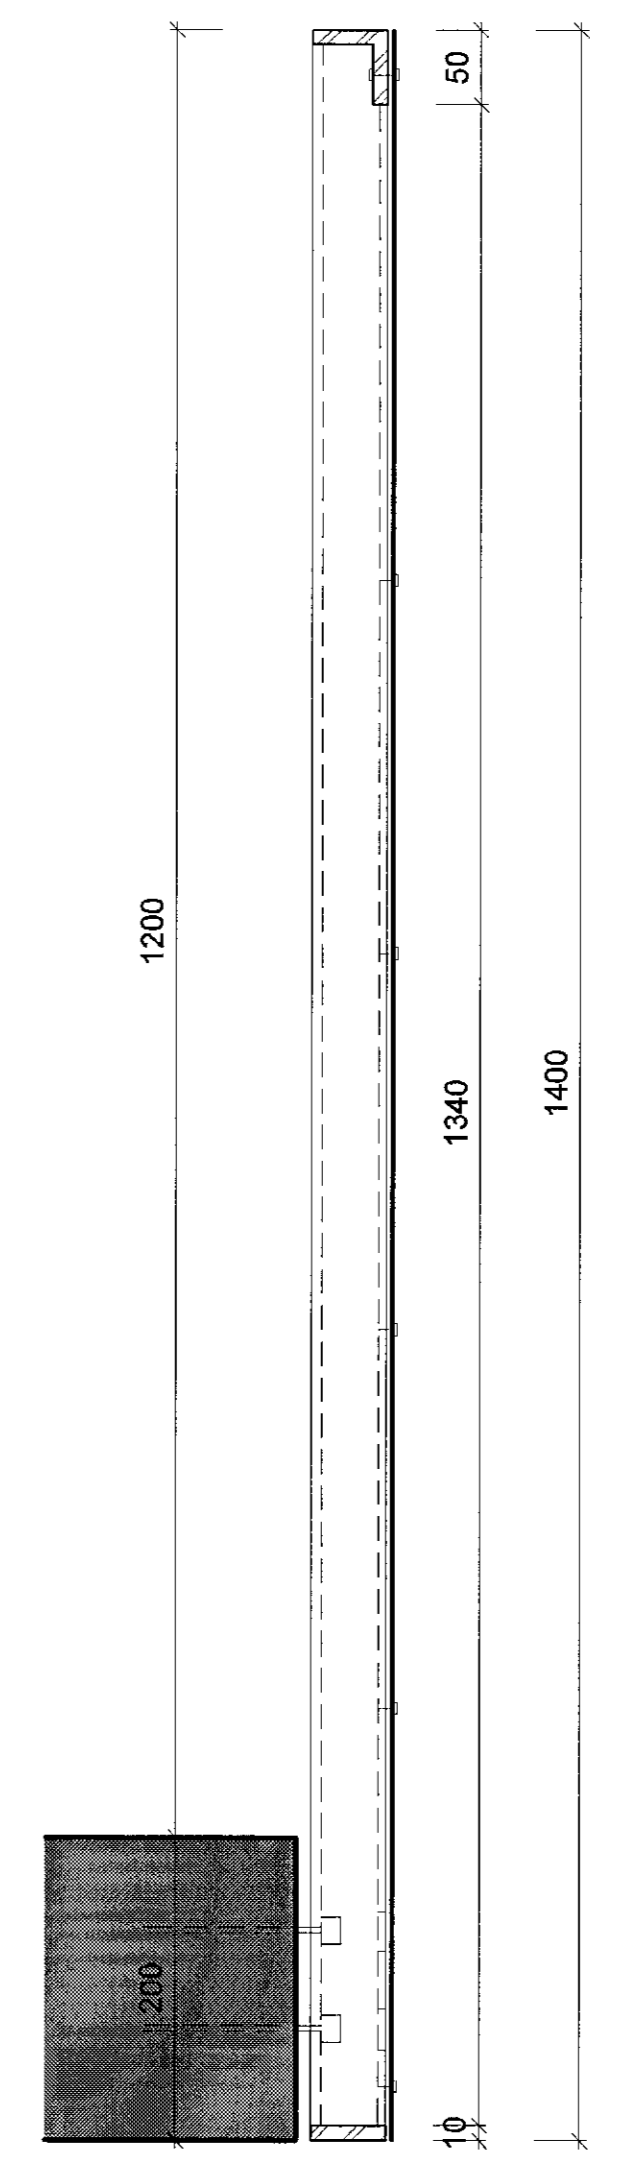

**3 Sneiðing í áþlötu 8A**  
1:5

ÚTGÁFA	TEKNAÐ	YFIRFARIÐ	DAGS
ASK Arkitektar ehf. DEILDÖTTU 101 REYKJAVÍK Sími: 510 2000 www.ask.is			
ÁRSTUN AÐALHÖNDUGAR <i>Sigurður Steinar Jónsson</i> Sigurður Steinar Jónsson Sími: 510 2000 sími: 510 2000			
VERKEFNI Lóð: Kirkjuvellir 8 og 12 Kirkjuvellir 8A			
TEIKNINGAR Verkefningar Svalir-handrið	MÖL / A1 1 : 5 TEGNAÐ SS YFIR SS DÖG SS 18.12.2016 ÚTGÁFA		
VERNINGAR 1523	ALKJÖRULÖG 8A-36-02		