



Samykktt þann
09 JAN 2017
Byggingarútrúnn í Hafnar
F.h. Sigurður Steinar Jónsson

5


4

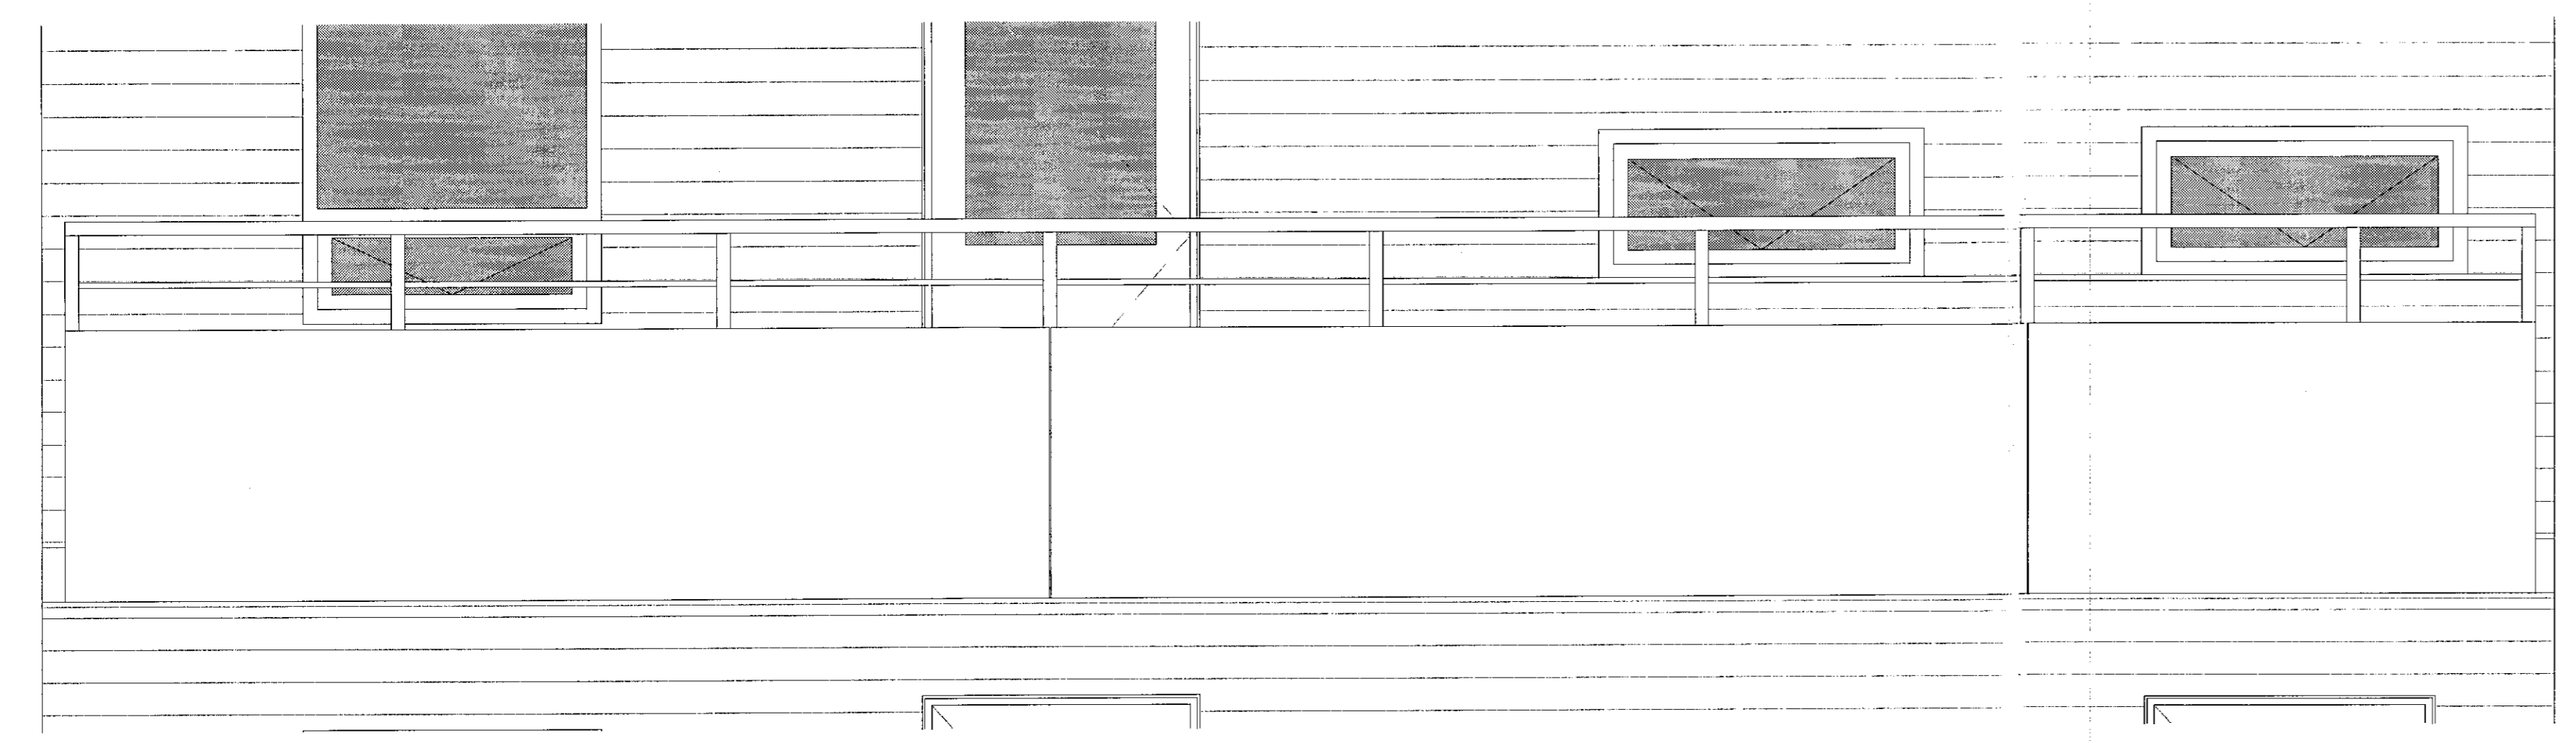

1 Austurhlíð - Svalgangur handrið -8A
1:20

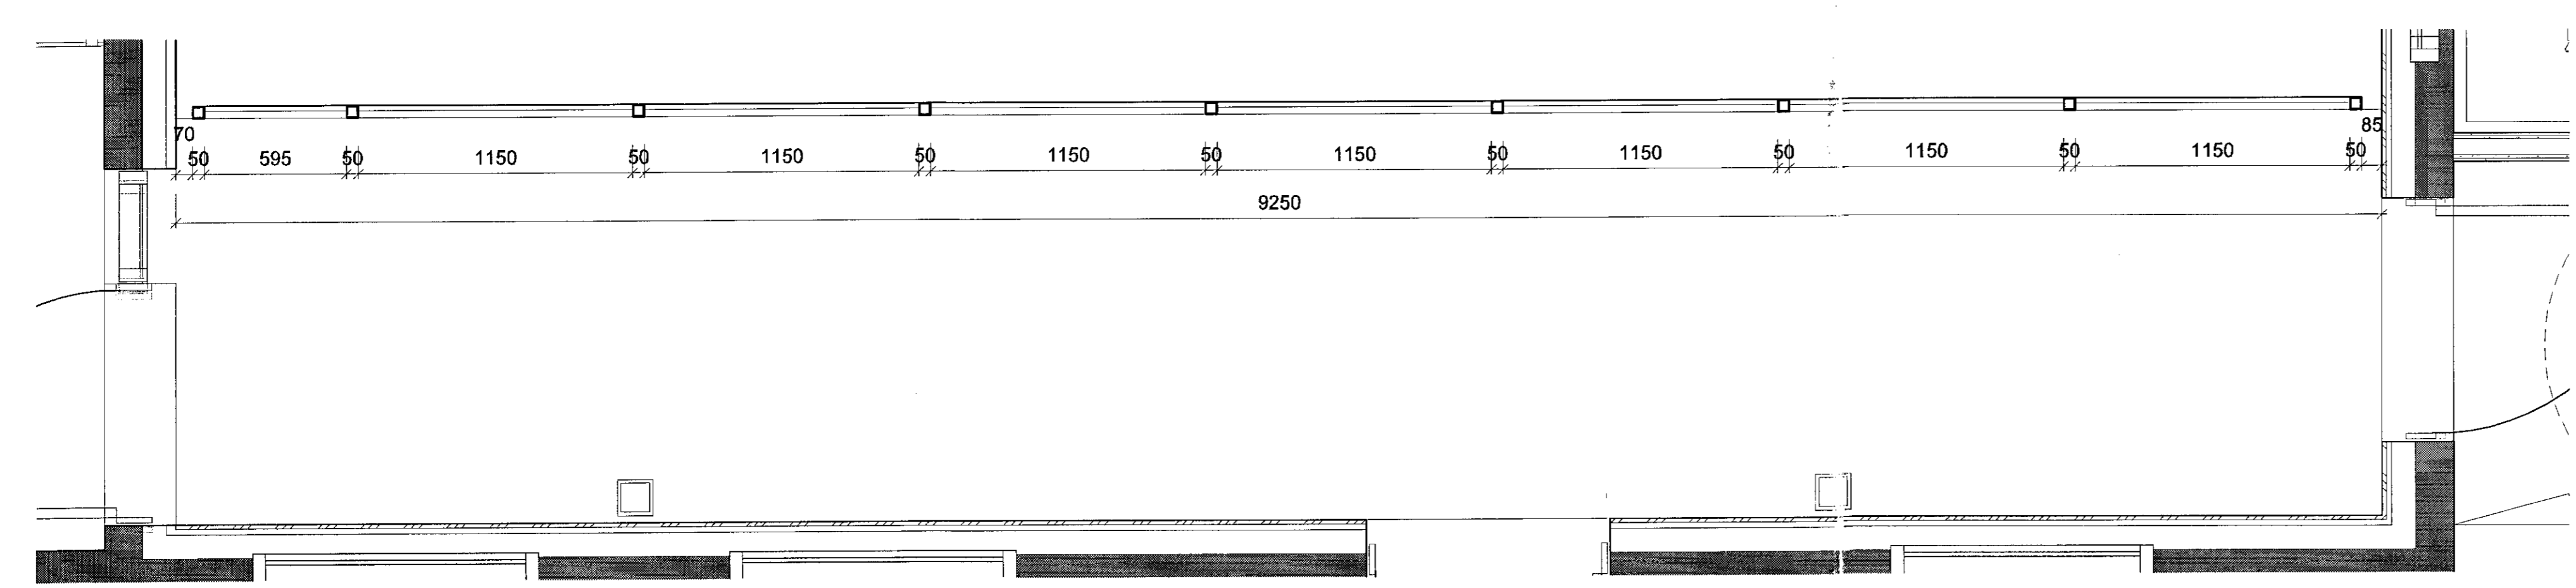

2 Hæð 2 - Svalgangur -8A
1:20

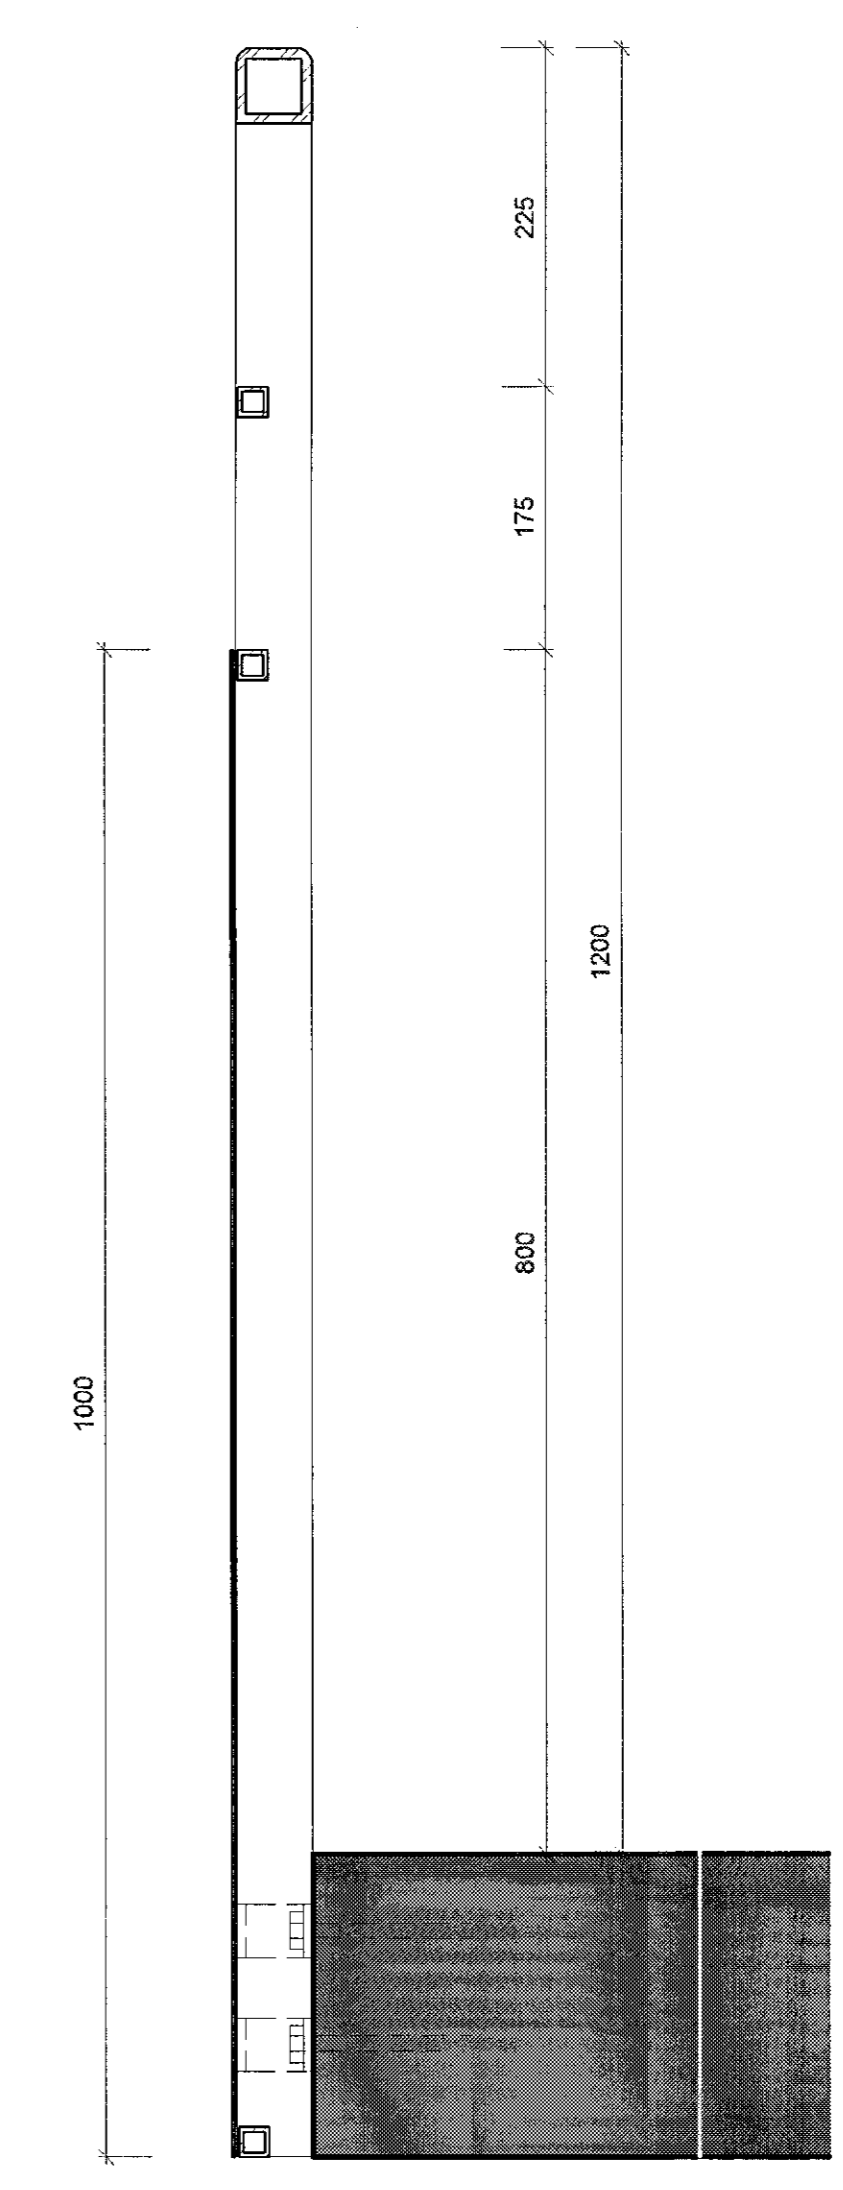

3 Handrið svalgangs -8A
1:5

ÚTGÁFA	TEIKNAD	YFIRFARID	DAGS
ASK Arkítetar ehf. GERÐSÓTTIL SÍM: 595 5000 www.ask.is			
ÁRSTJÓRNARHÖNDLUNAR Sigurður Steinar Jónsson			
VERKFRÖM Lóð: Kirkjuvellir 8 og 12 Kirkjuvellir 8A			
FRÖMUNGS-TEIKNINGAR Verkefningar	W01 / A1 As indicated		
HEITTEIKNINGAR Svalgangur og handrið	W01 / A1 SS	TEIKNING SLS	W01 / A1 SS
VERKFRÖM 1523	ÁSKAÐAUFNÁM 8A-36-03	DAGS 16.12.2016	W01 / A1 SS