


1 Austurhlíð - 8B  
1 : 50

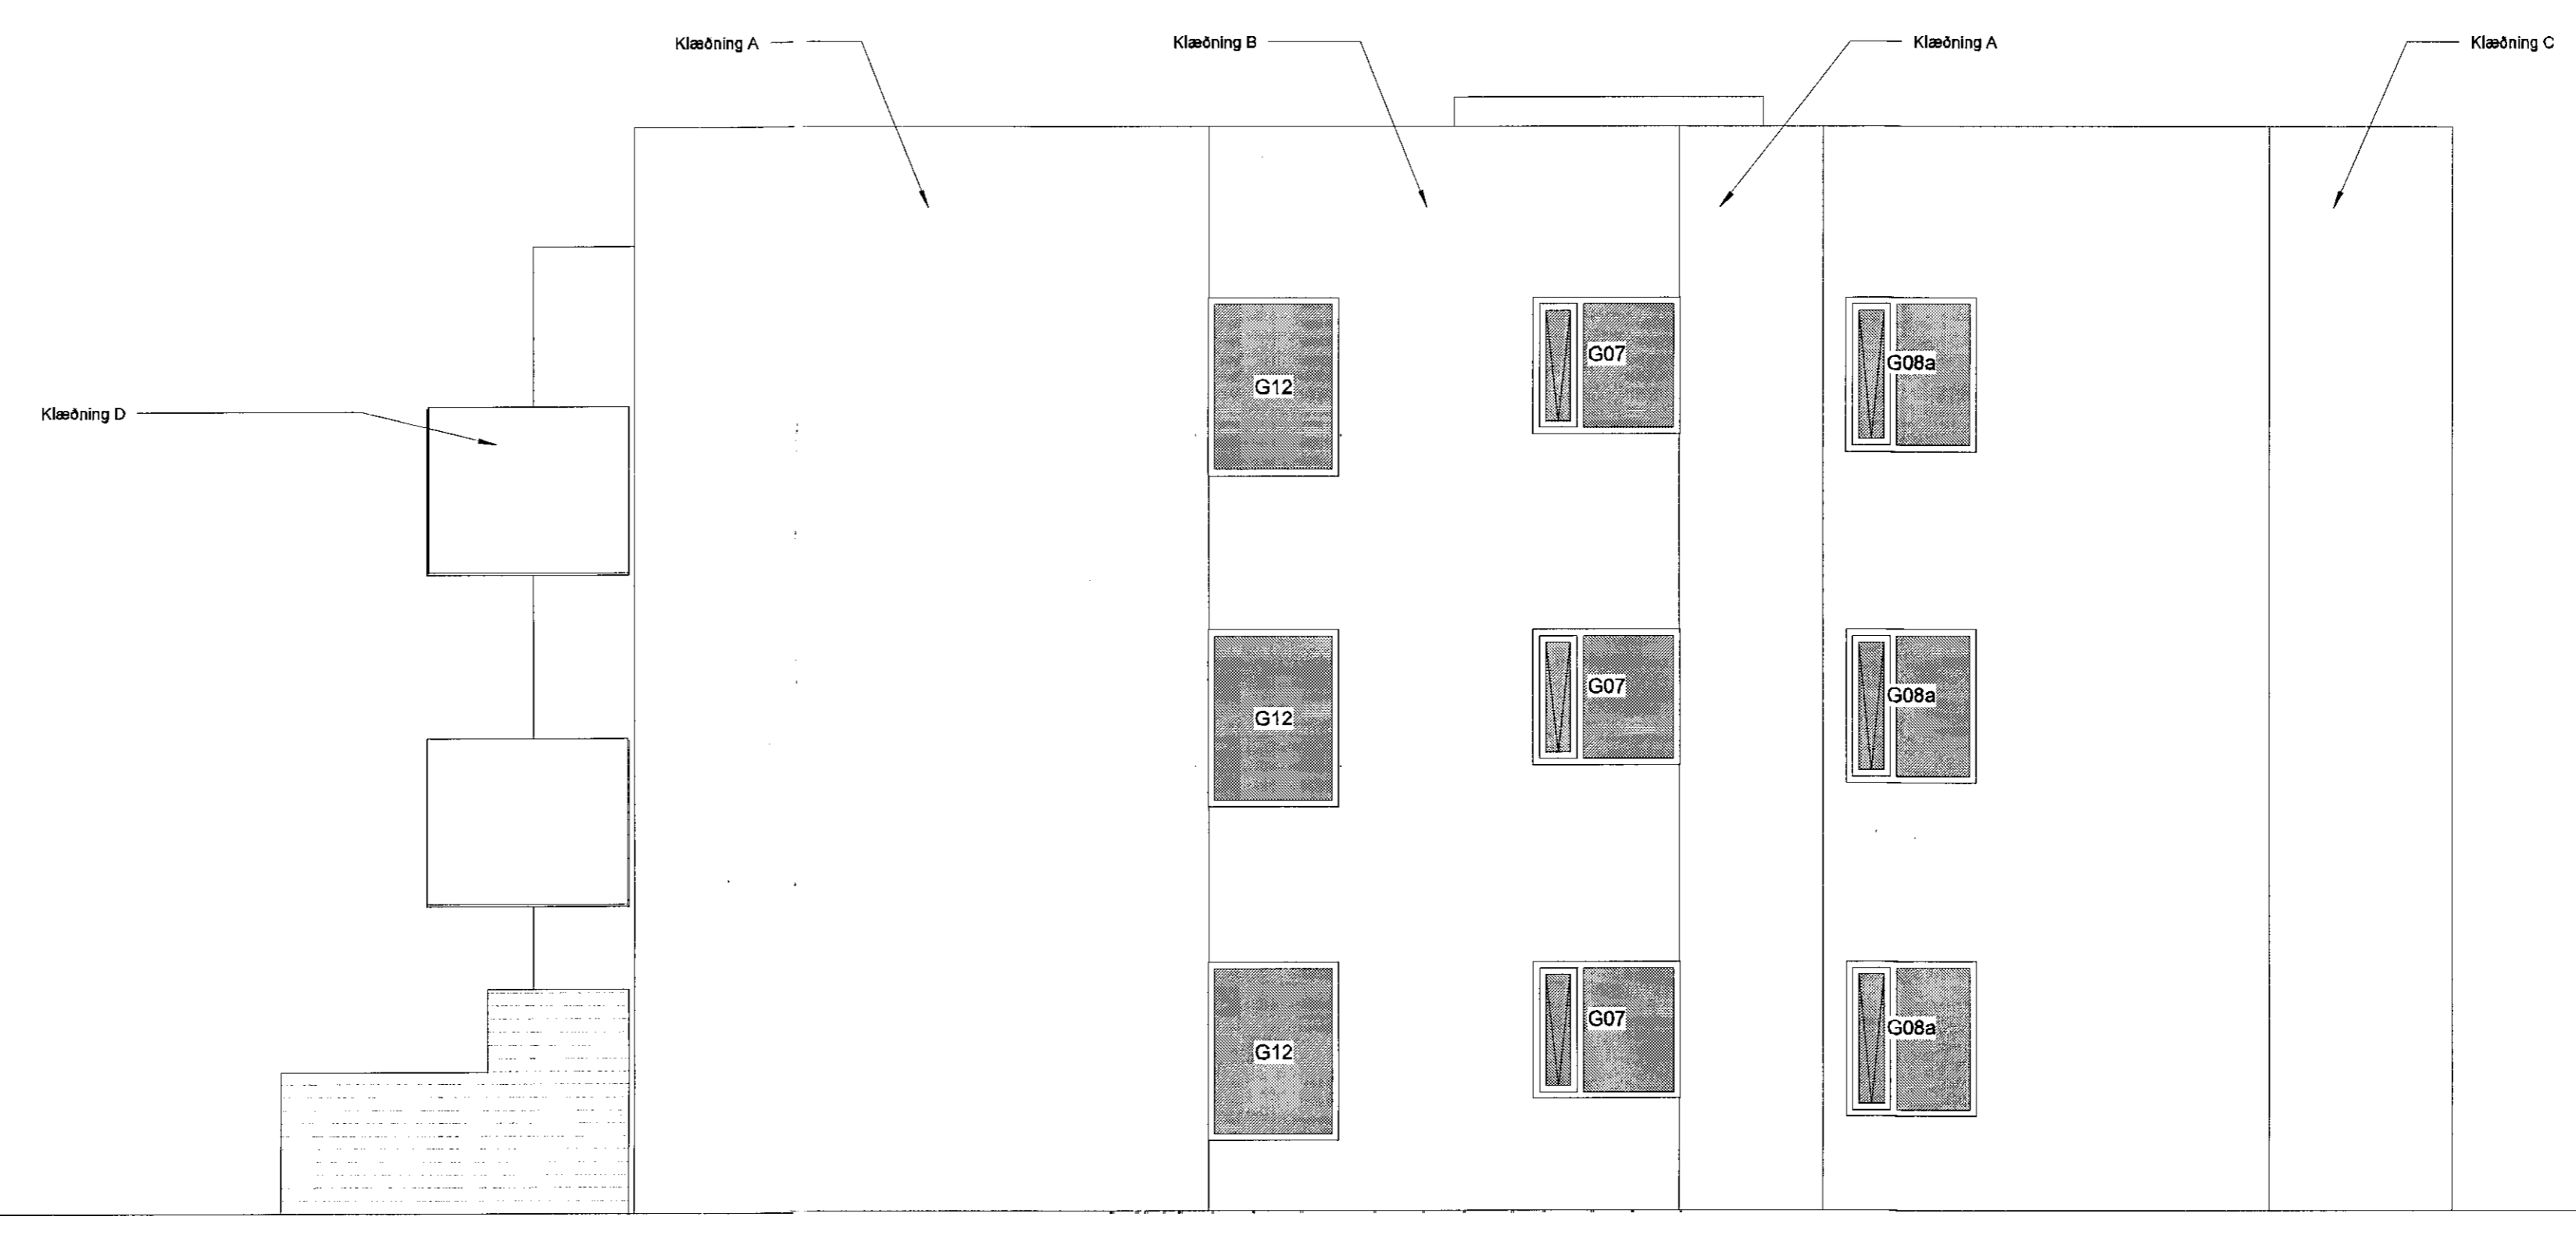

- A Ljós smábára RAL 9010
- B Grá smábára RAL 7032
- C Ljóst grátt slétt RAL 7032
- D Svalir ál - RAL 3009
- E Viður

2 Suðurhlíð - 8B  
1 : 50

| ÚTGÁFA   | TEKNAÐ                                    | YFIRFARID | DAGS |
|--|---|-----------|------|
| ASK Arkitektar ehf.<br>SÍMISÍÐI 11<br>101 REYKJAVÍK<br>SÍM 510 2000<br>www.ask.is                |   |           |      |
| ÁRSTJÓRNADALHÖNDLUGAR<br>Sigurður Steinar Jónsson<br>ASK ehf. A.S. N. 0607814319<br>sigur@ask.is |   |           |      |
| VERKNAFNI<br>LÓÐ: Kirkjuvellir 8 og 12<br>Kirkjuvellir 8B  |   |           |      |
| TEKNAÐ TERNINGUR<br>Verkefningur<br>HÖNDLUNARMAÐUR<br>Austur- og suðurhlíð                       |   |           |      |
| SKALA<br>1 : 50  |   |           |      |
| TEKNAÐ<br>SS   |   |           |      |
| TEKNAÐ<br>SLS  |   |           |      |
| TEKNAÐ<br>SS   |   |           |      |
| TEKNAÐ<br>16.12.2016   |   |           |      |
| VERKNAFNI<br>1523  | ALOKUNUM - NEMER FERIR/STAFUR<br>8B-20-42 |           |      |