



1 Austurhlíð - Svalgangur handrið - 8B
1:20

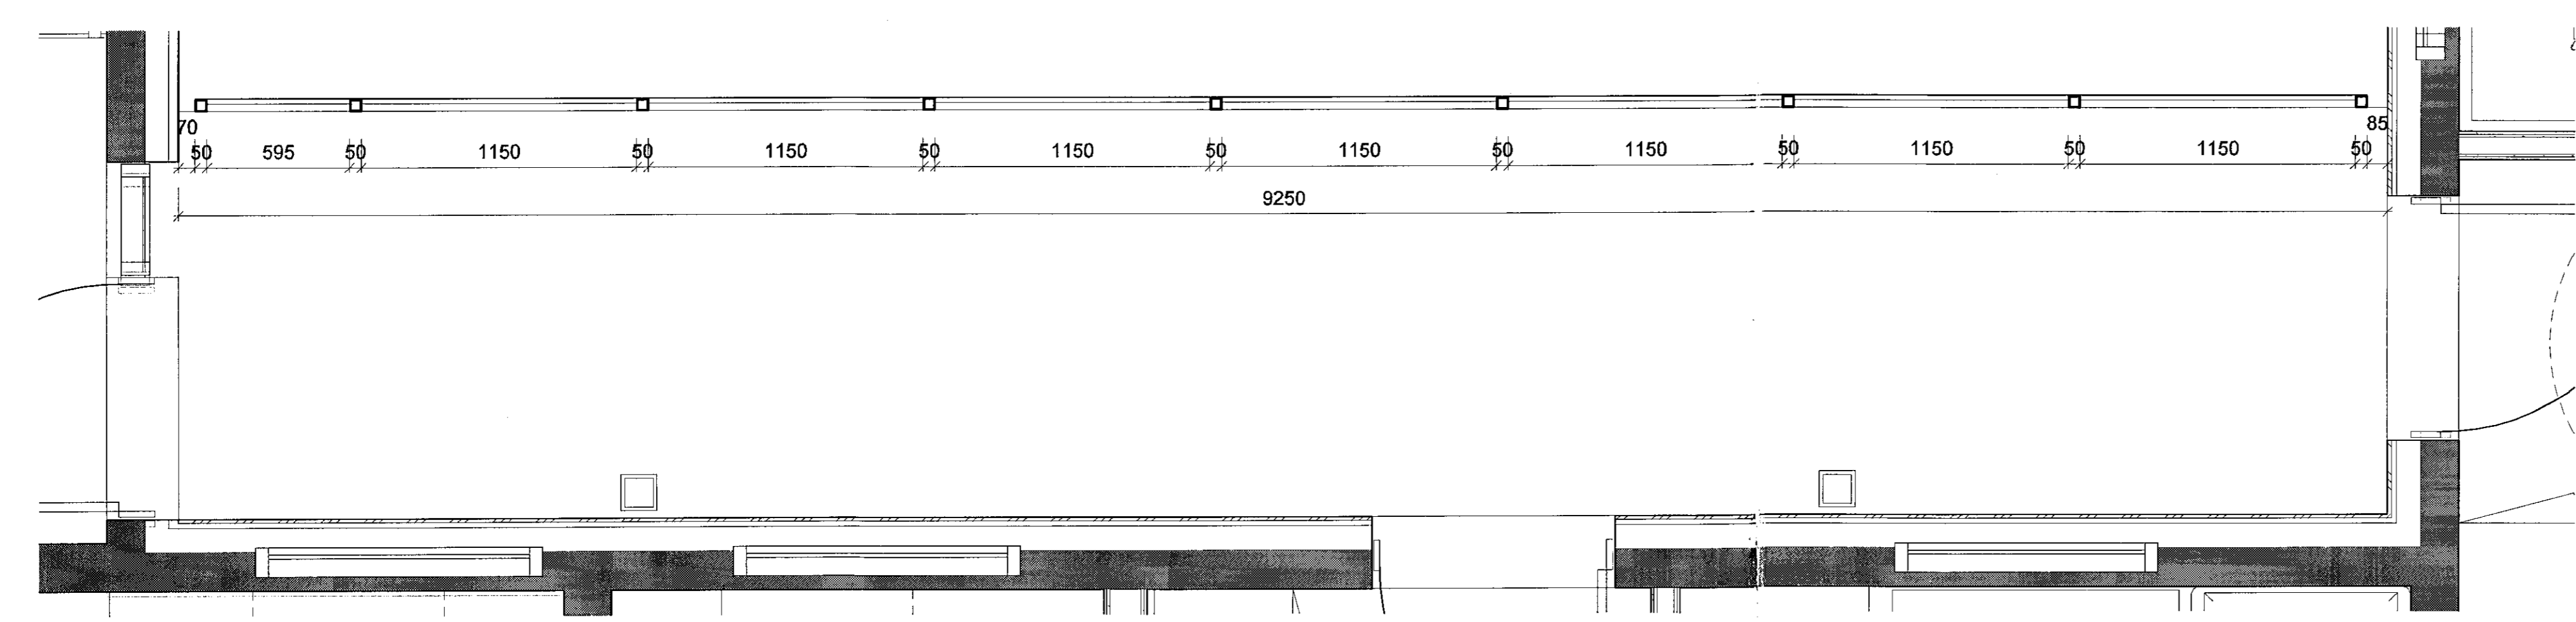

2 Hæð 2 - Svalgangur -8B
1:20

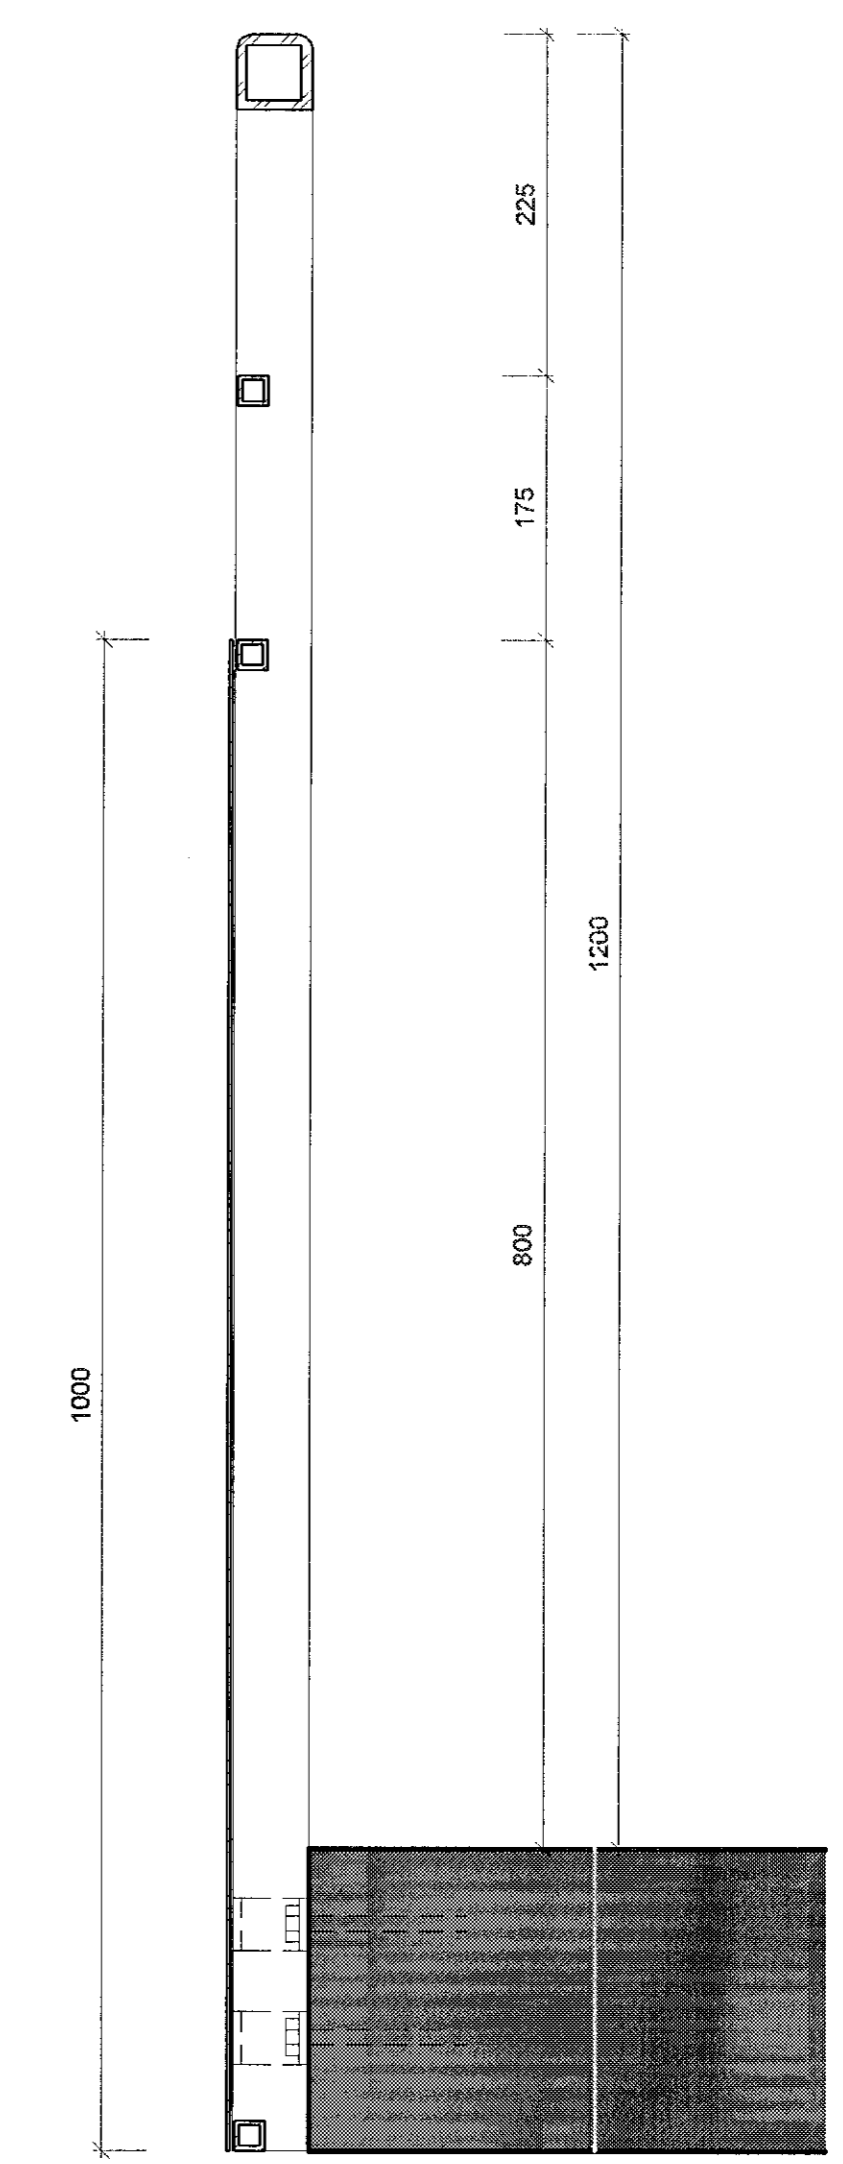

3 Handrið svalgangs -8B
1:5

ÚTGÁFA	TEIKNAD	YFIRFARIÐ	DAGS
ASK arkitektar ehf. GAMBÓGU 6 101 REYKJAVÍK SÍM 515 0100 www.ask.is			
ARITUNARMAÐUR Sigurður Steinar Jónsson Arkitekt F.A.L. M. 060767-6319 sigur@ask.is			
VERKIN Lóð: Kirkjuvellir 8 og 12 Kirkjuvellir 8B			
TEGJAD TERNINGUR Verkefningar Svalgangur og handrið	MÓT. A1 AS indicated HVAÐ SS TEIKNAD SLS YFIR. SS D. 16.12.2016 ÚTGAFA		
VAKIÐ 1523	ALKJÖNNINGUR 8B-36-03		