1610033 6 1 2017

Sampykkt þann
09 JAN 2017
Byggingarfulltrúinn í Hafnarfirði
F.h. Sigurður Steinar Jónsson

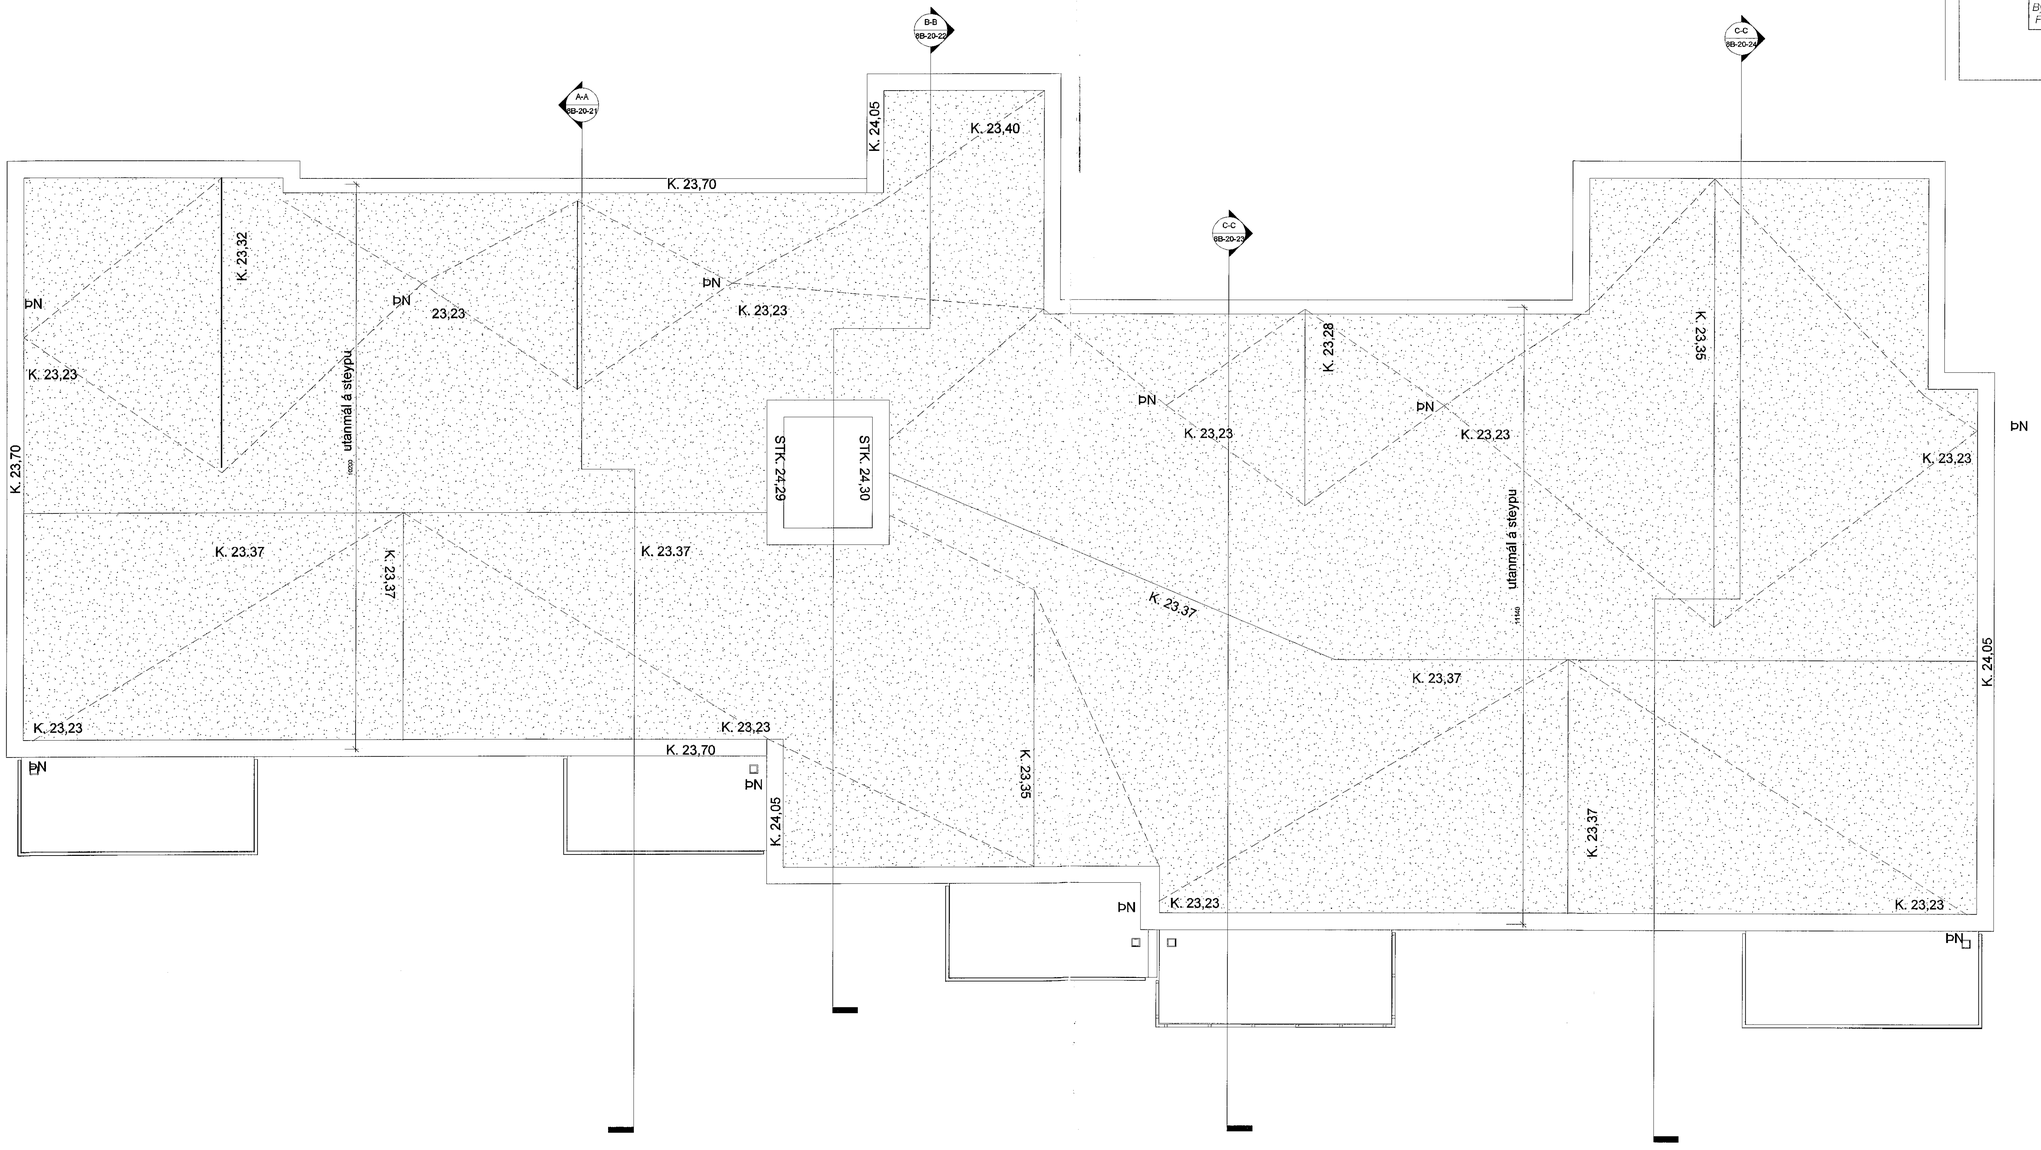

1 **Þak 50 - 8B**
1 : 50

ÚTGÁFA	TEIKNAÐ	YFIRFARIÐ	DAGS

ASK arkitektar ehf
GEIRSGÖTU 9
101 REYKJAVÍK
Sími 515 0300
www.ask.is

ÁRITUN AÐALHÖNNUÐAR
Sigurður Sigurðsson Arkitekt F.A.I. M. 090787-8319
sigurdur@ask.is

ASK ARKITEKTAR

VERKHEINI
Lóð: Kirkjuvellir 8 og 12
Kirkjuvellir 8B

TEGUND TEIKNINGAR
Verkteikningar

HEITI TEIKNINGAR
Þakmynd

MÆLI ÁT	1 : 50
HANNAÐ	SS
TEIKNAÐ	SLS
YFIRF.	SS
DAGS.	16.12.2016

VERKNR.	AUÐKENNI - NÚMER TEIKNINGAR	ÚTGÁFA
1523	8B-20-05	

© ALL RIGHTS RESERVED. ÁRITUN TEIKNINGAR ÞÝÐIR ÁSAMÞYKKI ASK ARKITEKTA. ÁVALLT SKAL MÆLA FYRIR ÁRITUN