6 117 160033

Samþykkt þann 09 JAN 2017
Byggingarfulltrúinn í Hafnarfirði
F.h. Sigurður Steinar Jónsson

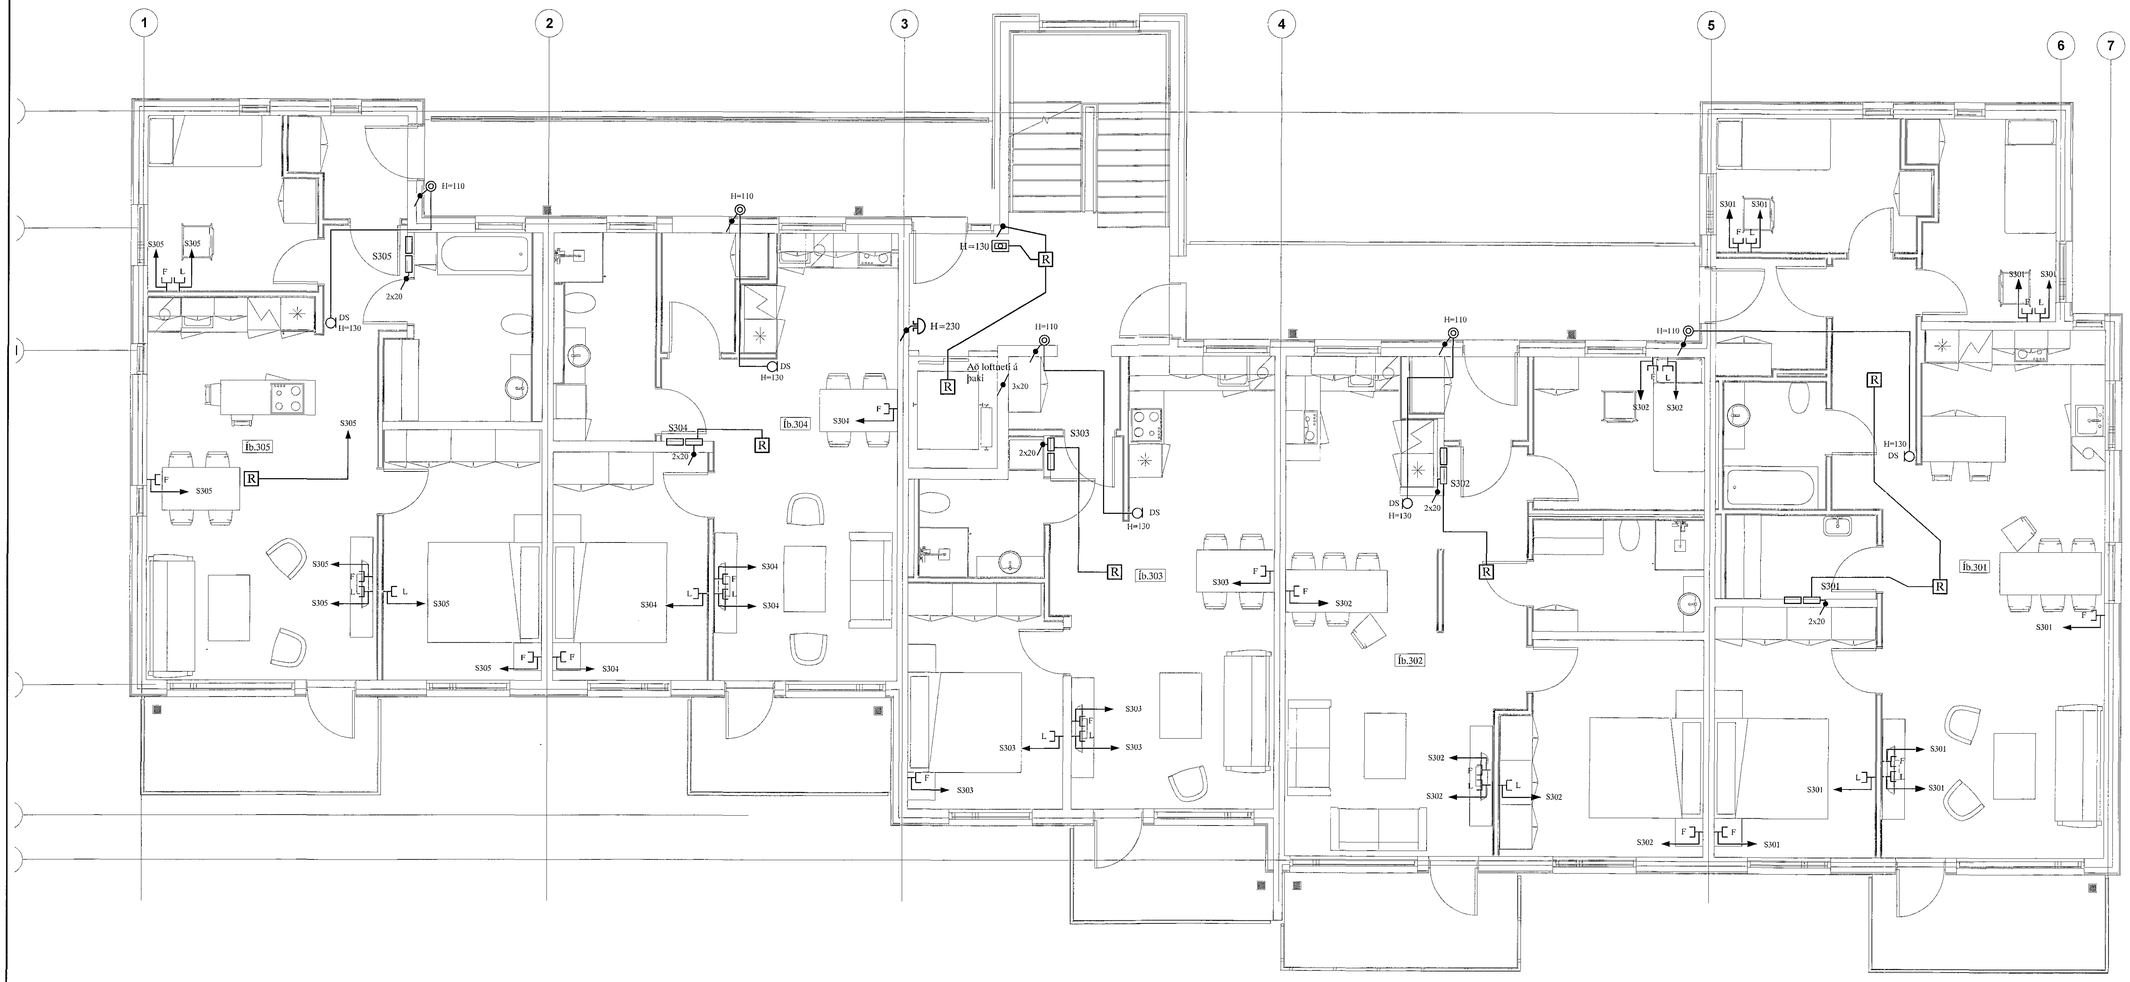

3. HÆÐ

SKÝRINGAR

LAGNIR ERU HULDAR 16mm PLASTPÍPUR OG TAUGAR 3x1,5
HÆÐ Á ROFUM SÉ 105 sm.
TENGLAR VIÐ ROFA SÉU Í SÖMU HÆÐ OG ROFAR.
HÆÐ Á TENGLUM SÉ 20sm.
HÆÐ Á VEGGLJÓSUM YFIR VÖSKUM SÉ 200sm.
MÁLSTRAUMUR ROFA SÉ 10A, EN TENGLA 16A.
} NEMA ANNARS SÉ GETIÐ

L = SJÓNVARP, F = BÆJARSÍMI, T = HITANEMAR F. GÓLFHITA H=160sm
H = HÁTALARADÓSIR H=20sm, DS = DYRASÍMI H=130sm
HITANEMI FYRIR GÓLFHITA H=155
HANDBODI
R REYKSKYNJARI optiskur
HREYFISKYNJARI þJÓFAVARNARKERFIS H=V/LOFT

HÖNNUNARSTJÓRI ÁSGRÍMUR ÁSGRÍMSSSON MT SKÓLI ARÍS
ASK ARKITEKTAR
05. jan. 2017
Ásgrímur Ásgrímsson

Áritun aðalhönnuðar

ÚTG.	DAGS.		TEIKN.	HANNAÐ	SAMÞYKKT	KENNITALA
A	16-12-16	HEIMTAUGAR-OG FULL AÐARTEIKNING	B.Þ.T.	T.S.	Trausti	220146-2439

KIRKJUVELLIR 8B HAFNARFIRÐI
SMÁSPENNULÖGN 3. HÆÐ

TERA s/f
RAFMAGNSVERKFRÆÐISTOFA
EDMUND MELLERSKIN RAFMAGNSTÆKNIFR. SÍMI 5687388
TRAUSTI SVEINSSÓRNSSON RAFMAGNSHÖNNFR. SÍMI 5687390

MKV.	1:50
TEIKNUN.	9
SÍÐASTA TNR.	
TNR. 9	AF 10
VERKNR.	15-026
ÚTG.	A