6.1.17 160033

GRUNNMYND 1:50

Samþykkt þann
09 JAN 2017
Byggingarfulltrúinn í Hafnarfirði
F.h. Sigurður Steinar Jónsson

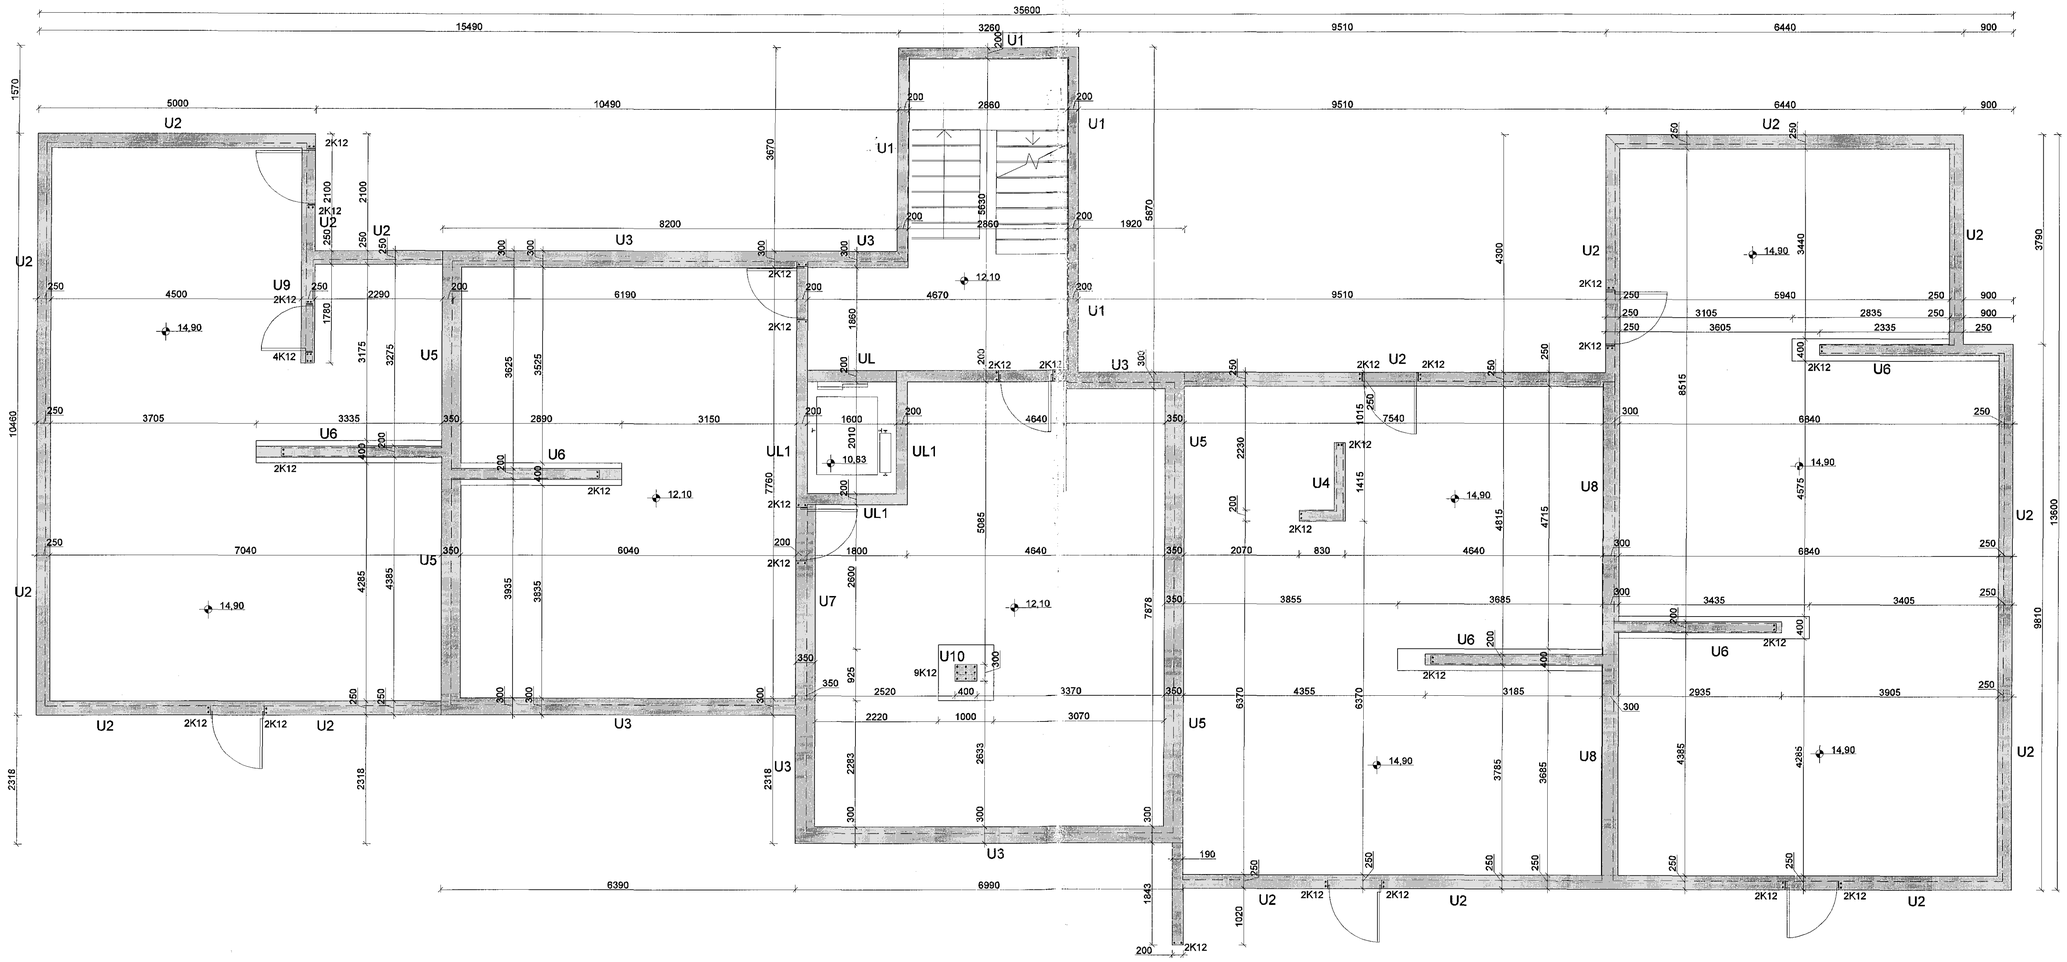

Sjá snið og skýringar á bl. B002

HÖNNUNARSTJÓRI
ASK
05. jan. 2017

Breytingar		
Nr.	Dags.	Nafn

KIRKJUVELLIR 8b

Verkfræðistofa Þráinn & Benedikt
Laugavegi 178, 105 Rvk.
Sími: 568-7775 Veffang: verkfraedistofa.is
Netfang: verkfraedistofa@verkfraedistofa.is

H BS | T HS | S	
M 1:50	
Nr. B001	
Dags. nóv. '16	
080149-3609	

Burðarvirki undirstöður

Áritun aðalhönnuðar.: