6.17 1610033

GRUNNMYND 3.HÆÐAR OG LOFT 1:50

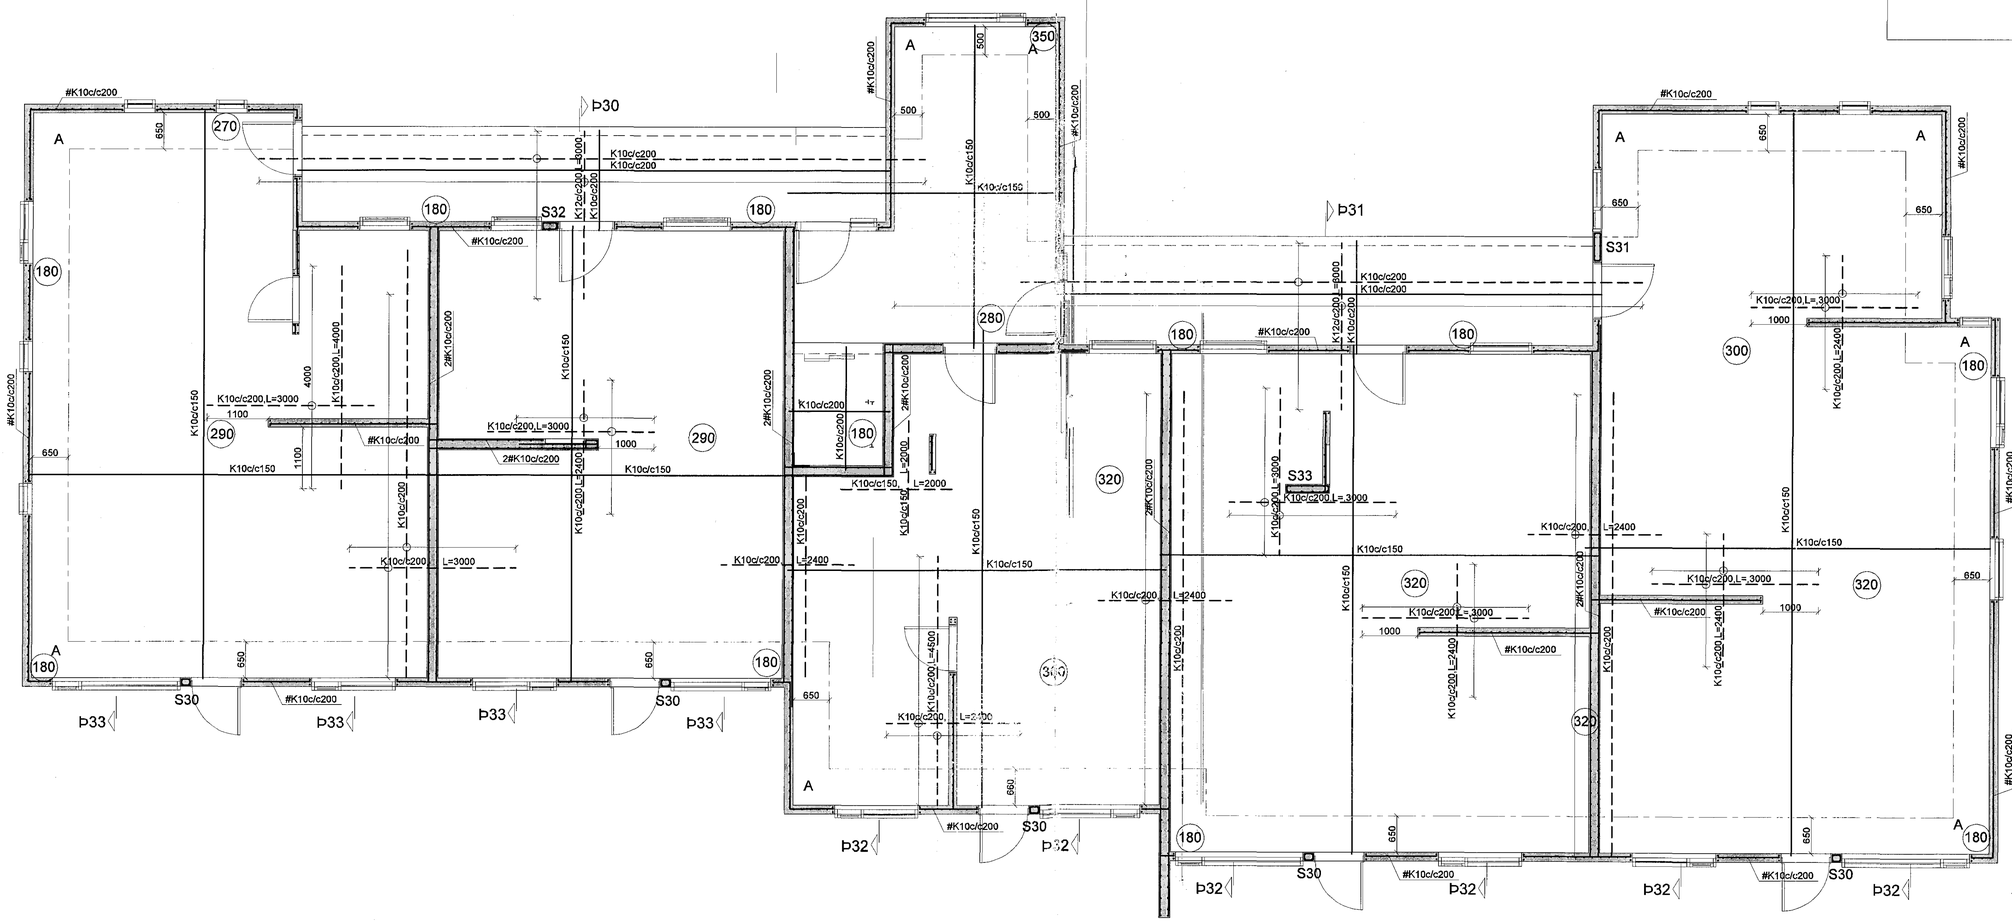

Samþykkt þann
09 JAN 2017
Byggingarfulltrúinn í Hafnarfirði
F.h. Sigurður Steinar Jónsson

HÖNNUNARSTJÓRI
SIGURJÓG SIGURÐARDÓTTIR KT. 0507874819
ASK
05. jan. 2017
Sigurdaug Sigurgrudottir

Breytingar			KIRKJUVELLIR 8b	
Nr.	Dags.	Nafn	**Verkfræðistofa Þráinn & Benedikt** Laugavegi 178, 105 Rvk. Sími: 568-7775 Veffang: verkfraedistofa.is Netfang: verkfraedistofa@verkfraedistofa.is	H BS T HS S M 1:50 Nr. B301
			Burðarvirki veggir og loft 3.hæðar	Dags. nóv.'16
			Áritun abalhönnuðar.:	080149-3609