

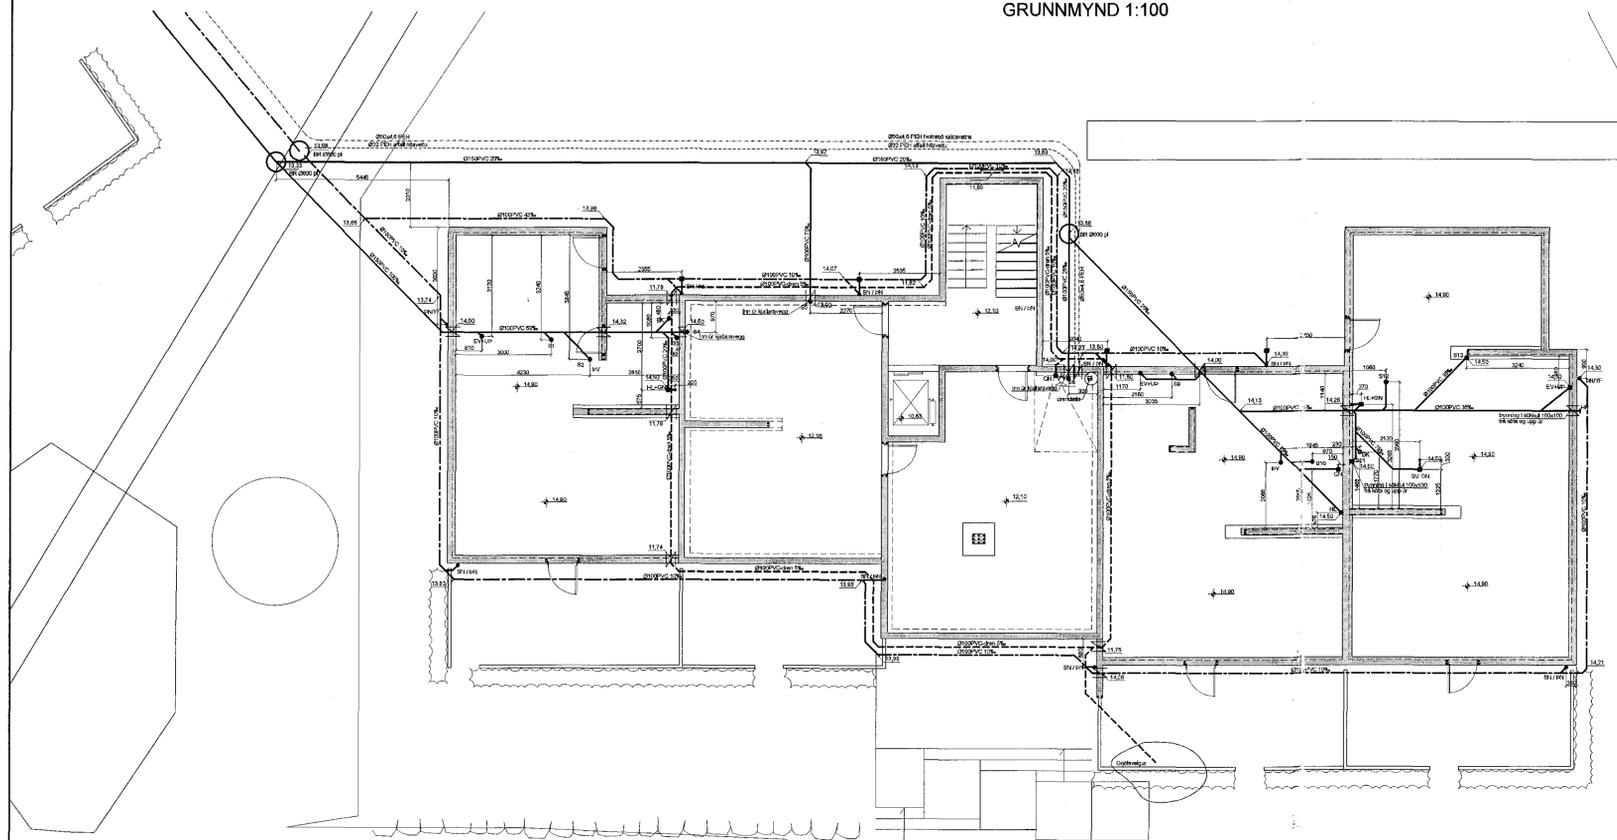



Samþykkt þann
09 JAN 2017
Byggingarfulltrúinn í Hafnarvík
F.H. Sigurður Steinar Jónsson

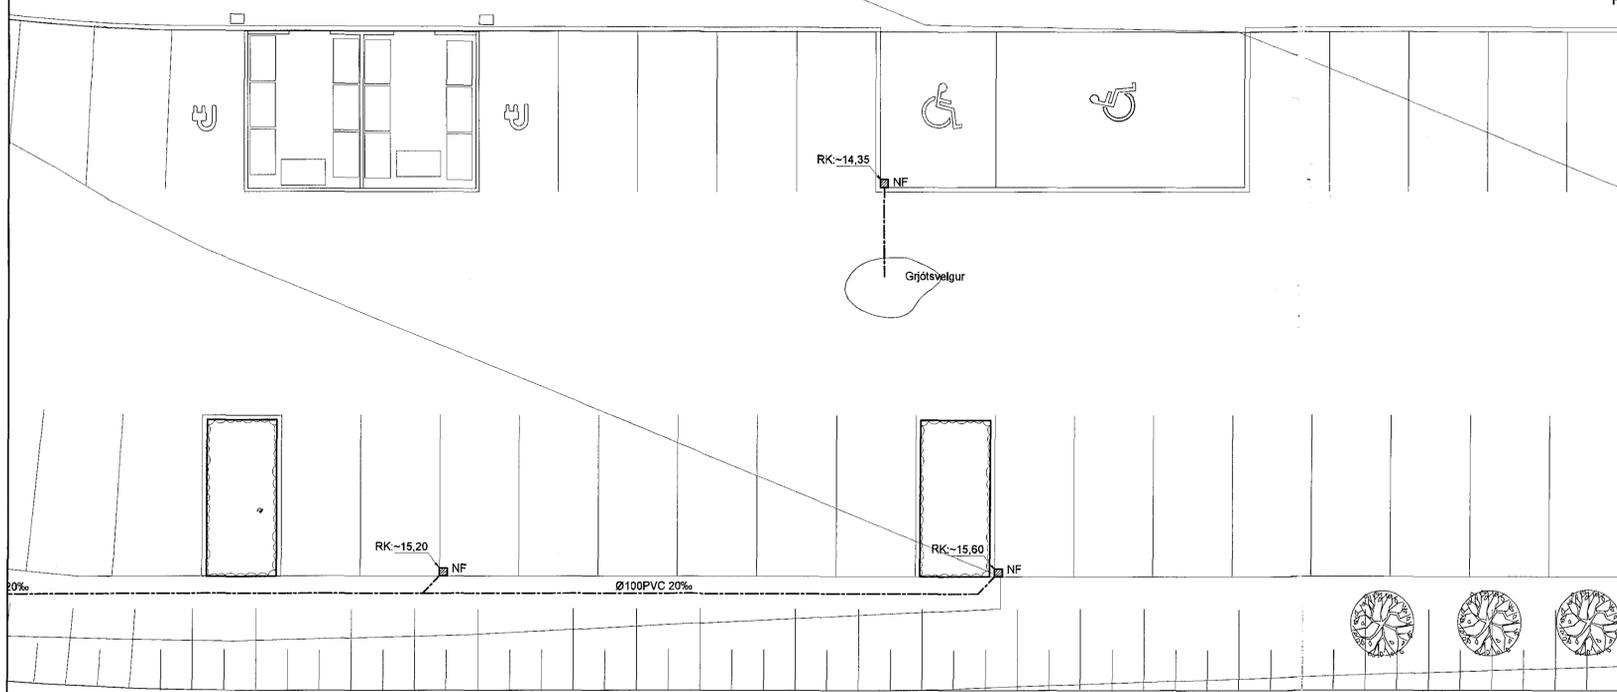



AFSTÖÐUMYND 1:500

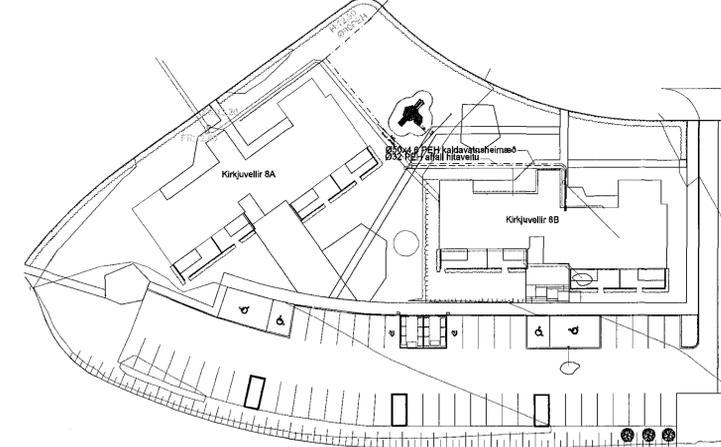

Drendæla (A-A) 1:20

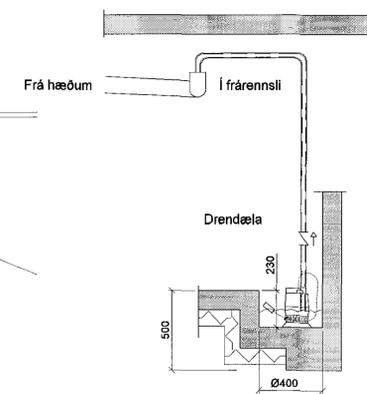

Niðurfallsbrunnur PEH250 1:20

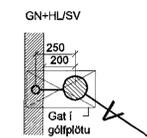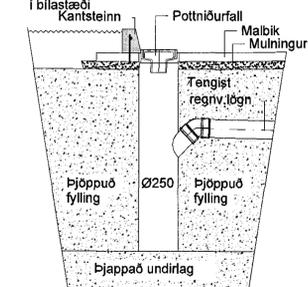

Frárennsliðslagnir:

Allt efni skal veru CE-merkt, eða hafa jákvæða umsögn frá Nýsköpunarmiðstöð Íslands um að það uppfylli kröfur í byggingarreglugerð, standi staðla og falli að verklagi og sérislenskum aðstæðum.

PVC: er "POLYVINIL CLORYD" appelsínugult plast af venjulegri gerð SN4 og skulu þau Pola jarðvegsálög & allt að 4m dýpi.

PP-P: er "(PP) POLYPROPYLEN eða (PVC)POLYVINIL CLORYD" appelsínugult plast af sérstyrkri (ULTRA) gerð/ rífflað að utan og slétt að innan, SN8 í samræmi við EN1852-1 og skulu þau Pola jarðvegsálög & allt að 10m dýpi.

PEH: er "POLYETHYLENE" Svört múffusóðin frárennsliðsrör með sterkri kápu þau skulu Pola jarðvegsálög & allt að 10m dýpi.

ST.: steypt múffurör af venjulegri gerð sett saman með þartilgerðum gúmríngjum.

Öll vinna og frágangur við frárennsliðslagnir skal vera í samræmi við ÍST 68 '2003, og aðra gildandi staðla og reglugerðir.

Uppgefnir kótar eru botnkótar róra,

Stokkar fyrir lagirnir, (300x300) neðri brún skal vera 10cm undir uppgefnum botnkóta róra. Málsetning & staðsetningu stokka er í miðjan stökk og uppgefnir kótar eru botnkótar róra,

- | | | | |
|---------------------------------|-------------------|-------------------|---|
| — Frárennsli plast | BK: Baðkar | SV: Skolvaskur | GK: Gólfkóti |
| — Frárennsli steypa/PEH/PP-P | ST: Steypibað | PS: Þvagskál | SA: Auka fallstammi. |
| — Regnvatn plast | GN: Gólfniðurfall | PV: Þvottavél | S1: Fallstammi & nr. |
| — Regnvatn steypa/PEH/PP-P | HL: Handlaug | GN: Gólfniðurfall | BR: Brunnur |
| — Jarðvatnslögn plast | EV: Eldhúsvaskur | PN: Þakniðurfall | NF: Niðurfallsbr. m. sandfangi |
| — Jarðvatnslögn steypa/PEH/PP-P | UV: Uppþvottavél | HR: Hreinsistötur | NFS: Niðurfallsbr. m. sandfangi og vatnslás |
| — Kaldavatsheimað | VS: Vatnssalerni | GK: Gólfkóti | |

ASK
05. jan. 2017

Breytingar	KRIKJUVELLIR 8b.	H BS IT BS IS
Nr.	Verkfræðistofa Þráinn & Benedikt Laugavegi 178, 105 Rvk. Sími: 568-7775 Veffang verkfræðistofa.is Netfang: verkfræðistofa@verkfræðistofa.is	M 1:100/500/20
Dags. / Dags. '16	Lagnir í jörðu	Nr. PJOZ
	Artun að hönnuðum:	Dags. des '16
		080149-3609