1610033 6.1.2017

Samþykkt þann 09 JAN 2017
Byggingarfulltrúinn í Hafnarfirði
F.h. Sigurður Steinar Jónsson

GRUNNMYND 1.HÆÐAR 1:50

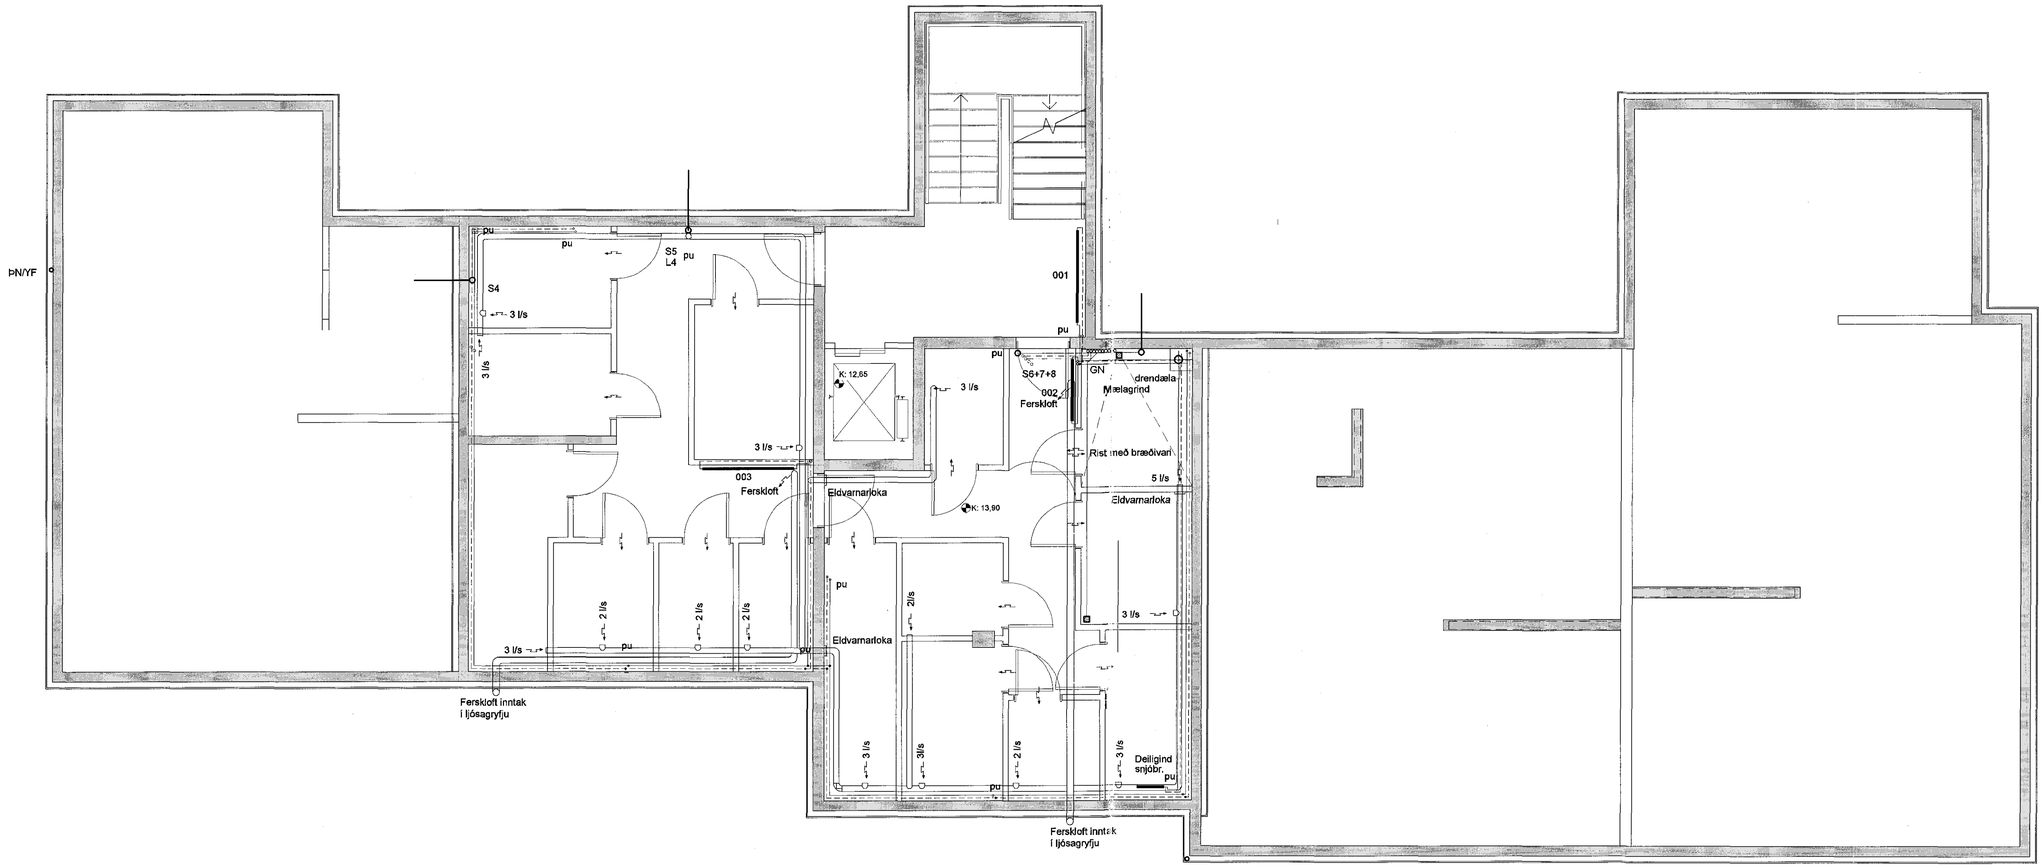

SKÝRINGAR Á TÁKNUM Í GRUNNMYND.

BK: Baðkar		áv:	á vegg
EL: Eldvarnarloka		ie:	í einangrun
EV: Eldhúsvaskur		ig:	í gólfrauf
GK: Garðkrani		iv:	í veggrauf
GN: Gólfniðurfall		pn:	pipa fer niður
GNL: Gólfniðurfall m.lyktaloku		pu:	pipa fer upp
HL: Handlaug		ud:	undir dyrum
HR: Hreinsistútur		ul:	undir lofti
KT: Gólfkóti		vg:	við gólf
NF: Niðurf.br. m. sandfangi		vl:	við loft
NF: Niðurf.br. m. sandfangi og vatnsl.		yd:	yfir dyrum
S1: Fallstammi & númer		yg:	yfir glugga
SA: Fallstammi auka			
SK: Skolkrani			
SN: Svalaniðurfall			Frítt loftflæði
ST: Steypibað			R: Loftflæði um rist
SV: Skolvaskur			U: Loftflæði undir hurð
UÞ: Uppþvottavél			Y: Loftflæði yfir hurð
VS: Vatnssalerni			Loftflæði yfir & undir hurð
ÞN: Naknniðurfall			
ÞL: Þrýstiloft			
ÞS: Þvagkskál			
ÞV: Þvottavél			

HÖNNUNARSTJÓRI
SIGURÐUR STEINAR JÓNSSON KT. 080149-3609
ASK ARKITEKTAR
05. jan. 2017

Breytingar		
Nr.	Dags.	Nafn

KIRKJUVELLIR 8b,

Verkfræðistofa Þráinn & Benedikt
Laugavegi 178, 105 Rvk.
Sími: 568-7775 Veffang: verkfraedistofa.is
Netfang: verkfraedistofa@verkfraedistofa.is

Lagnir inni

Áritun aðalhönnuðar:

H BS | T BD | S
M 1:50
Nr. P001
Dags. des. '16
080149-3609