1610033 6.1.2017

Samþykkt þann 09 JAN 2017
Byggingarfulltrúinn í Hafnarfirði
F.h. Sigurður Steinar Jónsson

GRUNNMYND 1.HÆÐAR 1:50

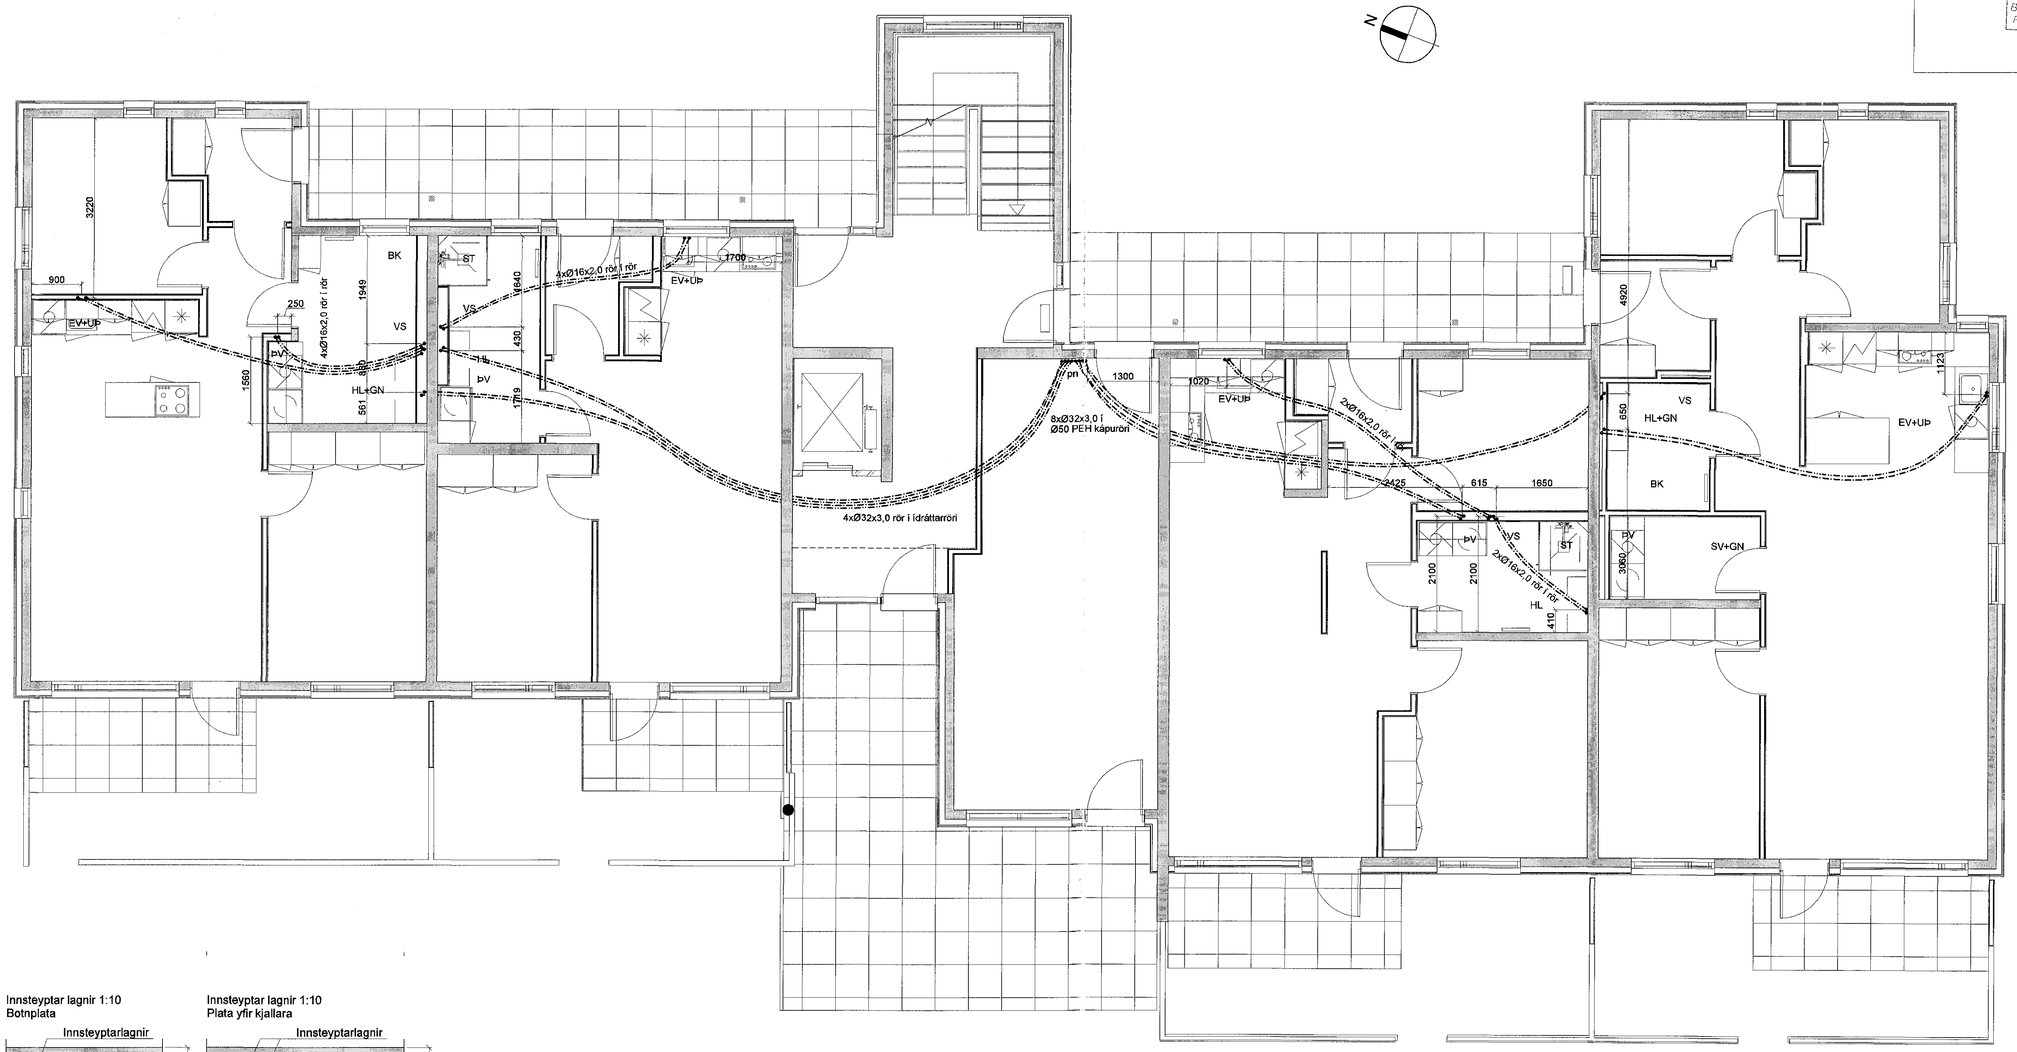

Innsteyptar lagnir 1:10
Botnplata

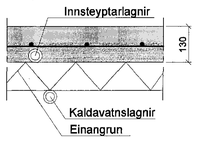

Innsteyptar lagnir 1:10
Plata yfir kjallara

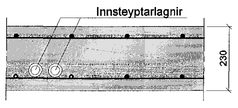

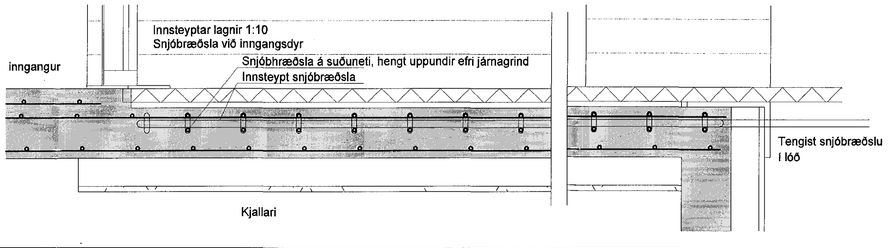

Skýring: Neysluvatnslagnir Pex í gólf.

Allt efni skal vera CE-merkt, eða hafa jákvæða umsögn frá Nýsköpunarmiðstöð Íslands um að það uppfylli kröfur í byggingarreglugerð, standist staðla og falli að verklagi og sérlenskum aðstæðum.

Vatnslagnarefni í gólfum, rör í rör Ø16x2,2. PEX rör með þrýstengjum af viðurkenndri gerð skv. DIN 16892/93.

Þrýstiprófun plastlagna fyrir neysluvatn.:
Neysluvatnslagnir skal fylla af köldu vatni og þær Þrepa-Þrýstiprófaðar með minnst 10bar.
Heildar prófTími er 3klst og skiptist þannig:

Tími liðinn frá upphafi Þrýstiprófs:
1) byrja á að setja vatnsÞrýsting í 10bar
2) eftir 10min setja vatnsÞrýsting aftur í 10bar
3) eftir 20min setja vatnsÞrýsting aftur í 10bar
4) eftir 30min skal skrá stöðu á Þrýstimæli
5) eftir 60min skal skrá stöðu á Þrýstimæli

Hér má Þrýstingur mest hafa fallið um 0,6bör frá (4) til (5)

6) eftir 180min skal skrá stöðu á Þrýstimæli

Hér má Þrýstingur mest hafa fallið um 0,2bör frá (5) til (6)

Ath. mælar sem notaðir eru við prófun skulu vera viðurkenndir og skal vera hægt að greina mjög auðveldlega breytingu um 0,1bar á þeim.

Skýring: Snjóbræðsla

Allt efni skal vera CE-merkt, eða hafa jákvæða umsögn frá Nýsköpunarmiðstöð Íslands um að það uppfylli kröfur í byggingarreglugerð, standist staðla og falli að verklagi og sérlenskum aðstæðum.
Ø25c/c250, hitaþolin viðurkennd plaströr.

HÖNNUNARSTJÓRI
ASK
05. jan. 2017
Eyðublað á byggingarstað

Breytingar		
Nr.	Dags.	Nafn

KIRKJUVELLIR 8b,

Verkfræðistofa Þráinn & Benedikt
Laugavegi 178, 105 Rvk.
Sími: 568-7775 Veffang: verkfraedistofa.is
Netfang: verkfraedistofa@verkfraedistofa.is

H BS | T HS | S
M 1:50
Nr. P101

Innsteyptar lagnir í gólf hæðar

Dags. des '16

Áritun aðalhönnuðar:

080149-3609