1610033 6.1. 2017

Samþykkt þann 09 JAN 2017
Byggingarfulltrúinn í Hafnarfirði
F.h. Sigurður Steinar Jónsson

# GRUNNMYND 3.HÆÐ OG LOFT 1:50

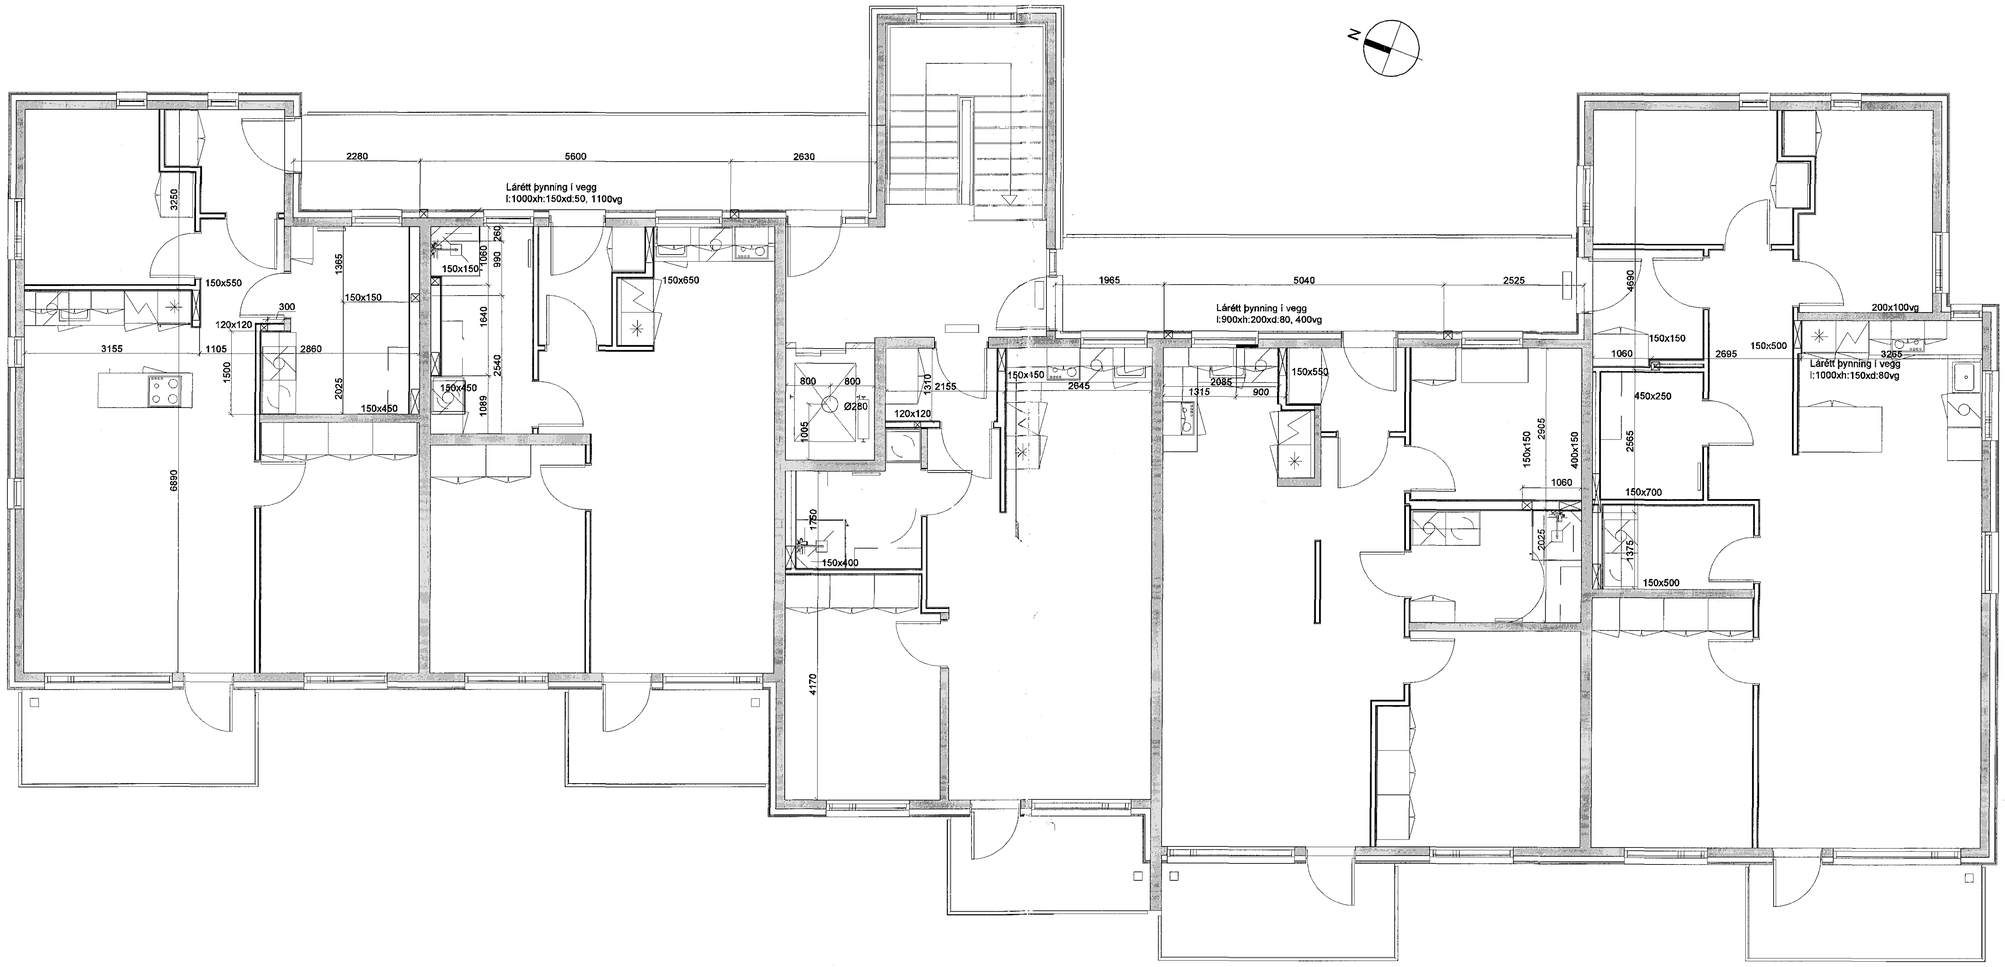


Skýring: gataplan

| | |
|---|---|
| vg: | við gólf |
| vl: | við loft |
| 50vl: | 50 frá lofti ofaná gat |
| 50vg: | 50 frá gólfi og undir gat |
| | Gat í plötu |
| | Gat í vegg |
| | Þynning í vegg |

Til athugunar:

Innsteyptar lagnir í loftaplötu, eru sýndar á teikningu efri hæðar "innsteyptar lagnir í gólf".

05. jan. 2017
Sigurður Sigurgeirsson

| Breytingar | | |
|---|---|---|
| Nr. | Dags. | Nafn |
| | | |

# KIRKJUVELLIR 8b,


**Verkfræðistofa Þráinn & Benedikt**
Laugavegi 178, 105 Rvk.
Sími: 568-7775 Veffang: verkfraedistofa.is
Netfang: verkfraedistofa@verkfraedistofa.is


H BS | T BD | S
M 1:50
Nr. G301
Dags. des.'16

Gataplan 3.hæðar og loft

080149-3609

Áritun aðalhönnuðar: