


Sampykkt þann
09 JAN 2017
Byggingarfulltrúinn í Hafnarhúsi
F.h. Sigurður Steinar Jónsson

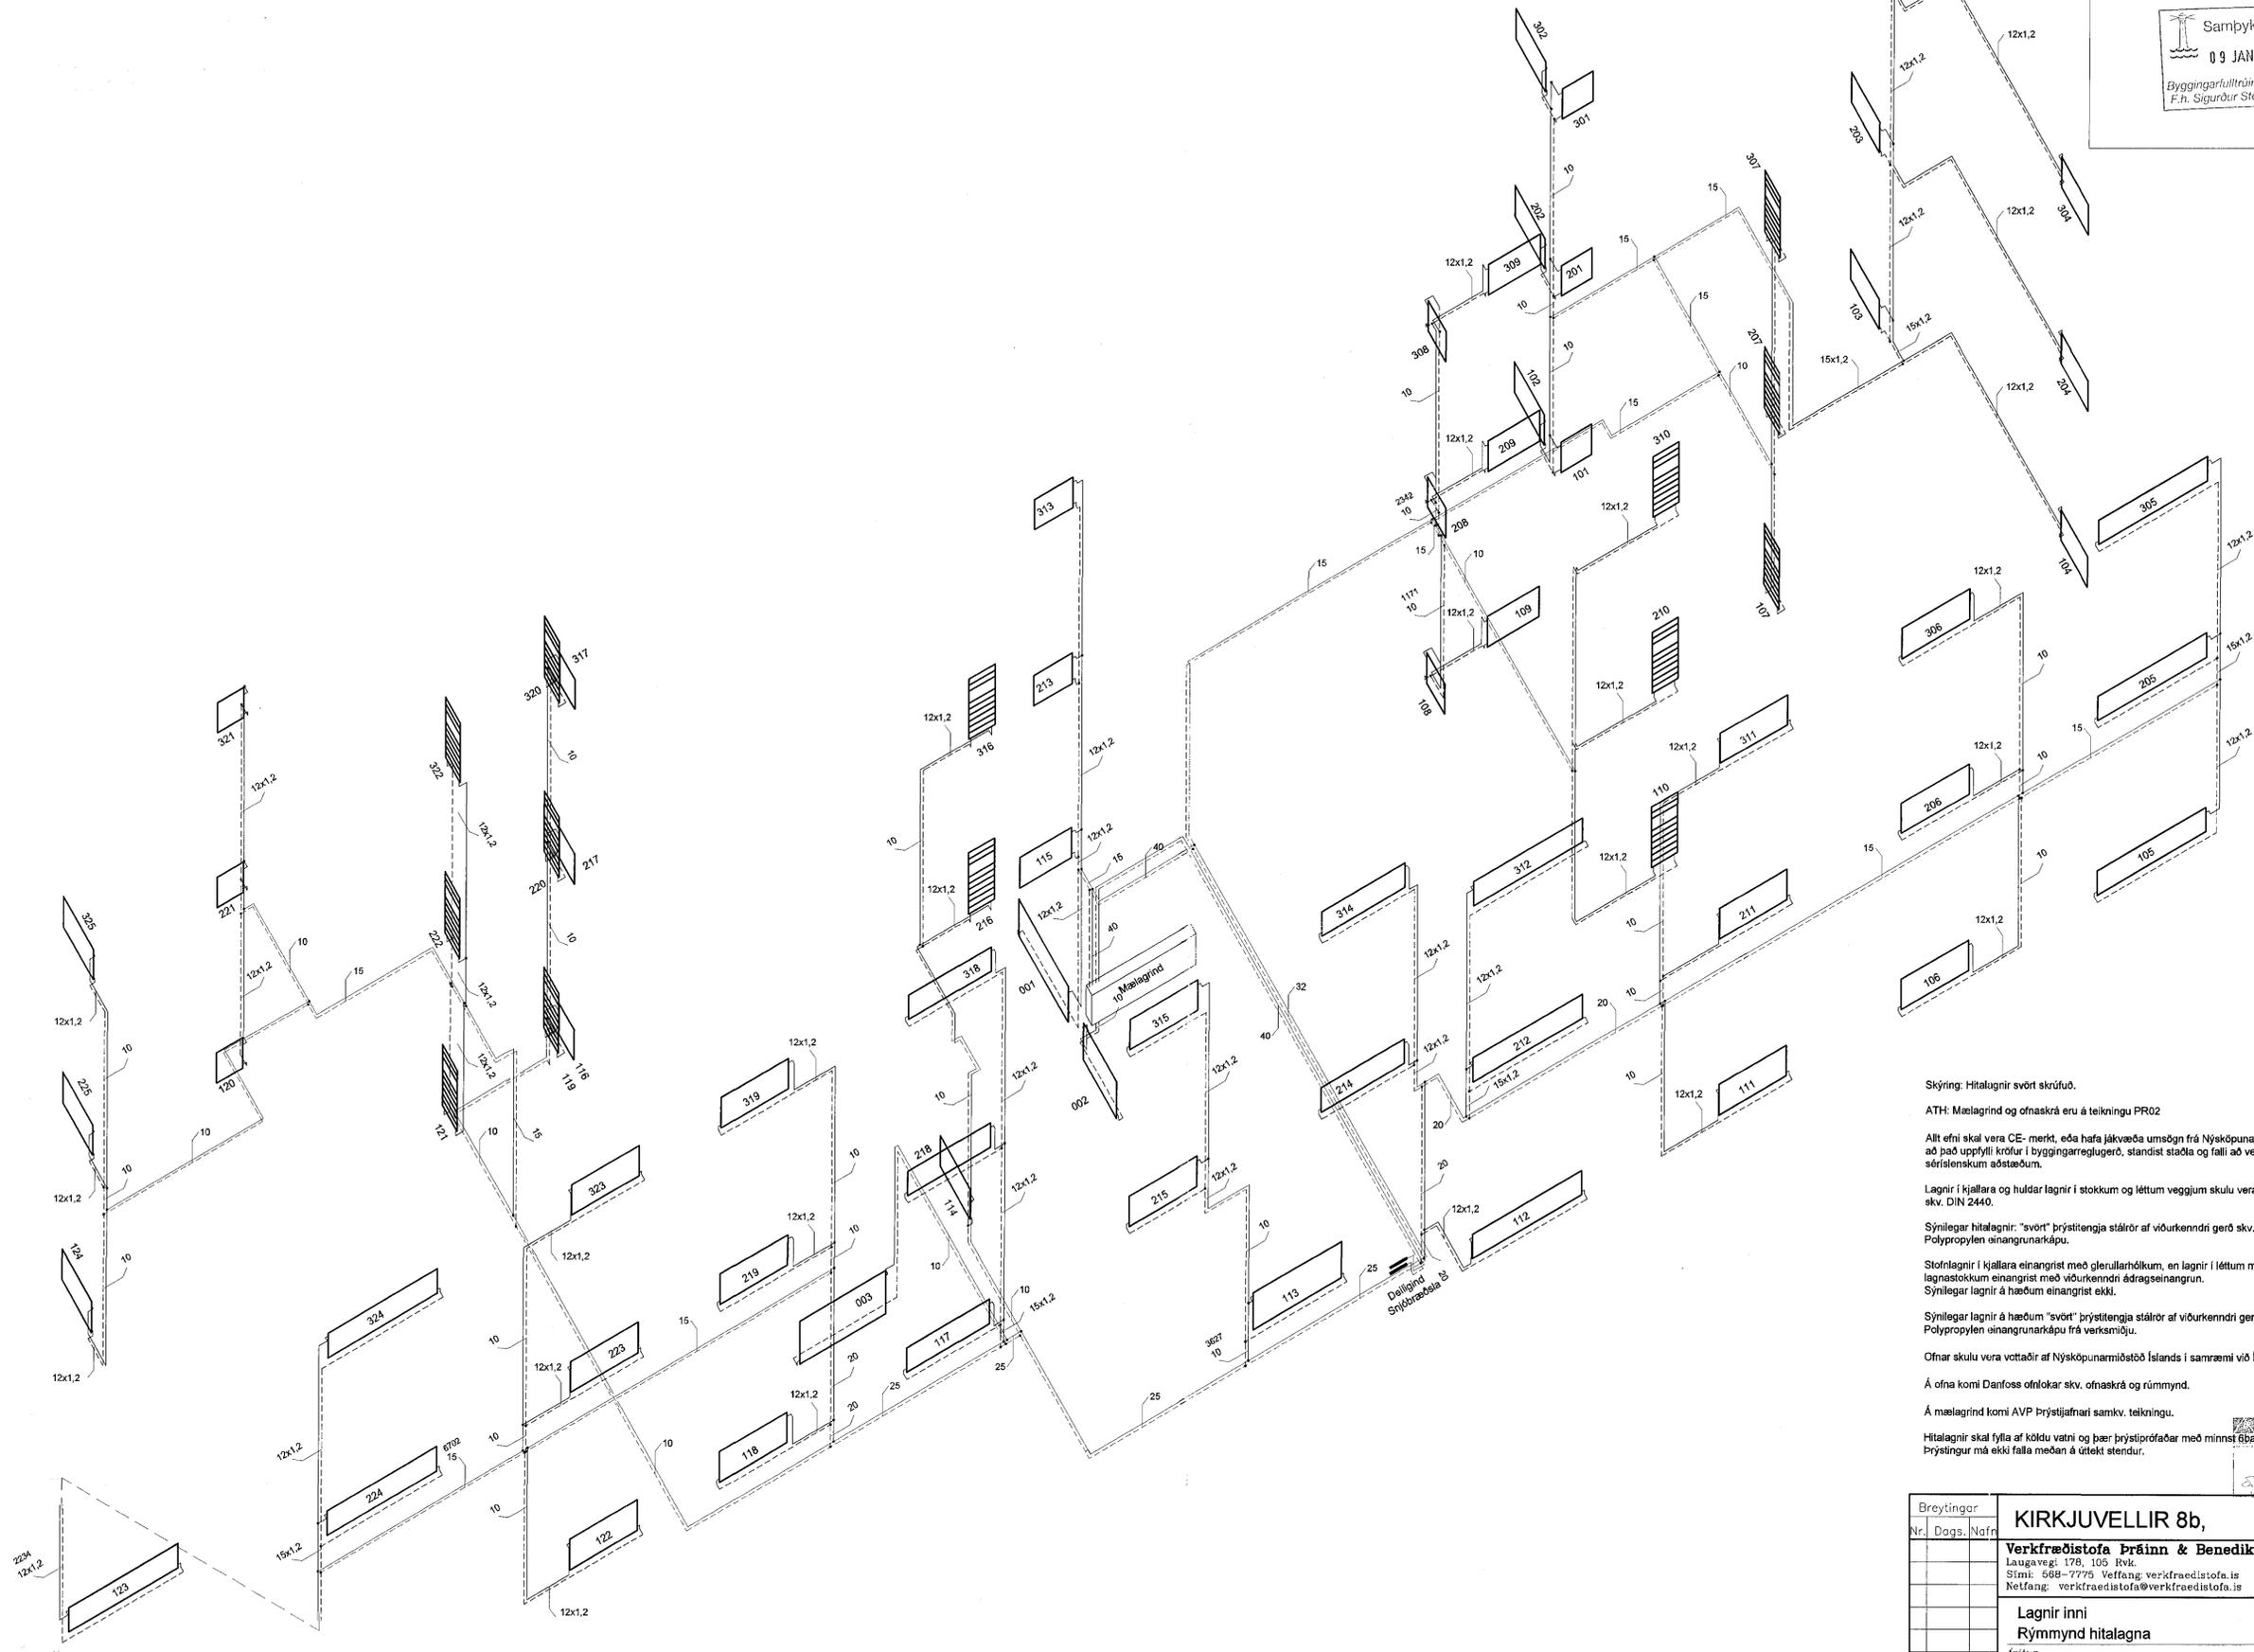

Skýring: Hitlagirnir svört skráfuð.
ATH: Mælingrind og ofnaskrá eru á teikningu PR02

Allt efni skal vera CE-merkt, eða hafa jákvæða umsögn frá Nýsköpunarmiðstöð Íslands um að það uppfylli kröfur í byggingarreglugerð, standist staðla og falli að verklagi og séríslenskum aðstæðum.

Lagnir í kjallara og huldar lagnir í stokkum og léttum veggjum skulu vera skráfuð svört stálror skv. DIN 2440.

Sýnilegar hitlagirnir: "svört" þrýsttengja stálror af víðurkenndri gerð skv. DIN 2394 með Polypropylen einangrunarkápu.

Stofnlagnir í kjallara einangrist með glerullarhólkum, en lagnir í léttum milliveggjum og lagnastokkum einangrist með víðurkenndri ádragseinangrun. Sýnilegar lagnir á hæðum einangrist ekki.

Sýnilegar lagnir á hæðum "svört" þrýsttengja stálror af víðurkenndri gerð skv. DIN 2394 með Polypropylen einangrunarkápu frá verkamiðu.

Ofnar skulu vera vottaðir af Nýsköpunarmiðstöð Íslands í samræmi við ÍST EN-442

Á ofna komi Danfoss ofnlokar skv. ofnaskrá og rúmmynd.

Á mælingrind komi AVP Þrýstjafnari samkv. teikningu.

Hitlagirnir skal fylla af köldu vatni og þær þrýstiprófaðar með minnst 8bar stöðuþrýsting. Þrýstingur má ekki falla meðan á úttekt stendur.

Breytingar		KIRKJUVELLIR 8b,	H BS T BD S
Nr.	Dags. Nafr.		
		Verkfræðistofa Þræinn & Benedikt	M 1:50
		Laugavegi 178, 105 Rvk.	Nr. PR01
		Sími: 568-7775 Veffang: verkfræðistofa.is	Dags. des. '16
		Netfang: verkfræðistofa@verkfræðistofa.is	080149-3609
		Lagnir inni	
		Rúmmynd hitalagna	
		Artúsur	
		auðnúmer:	