


nr	Rými	notkun	vöðuklást	ofnategund	ath.	festing	stútar	ofnoki	stilla-	tala	hljöld
001	x	Stgahús	2243	P22-600/1600	veggf.	A+B+C+D	BV	-	-	1	1
002	x	Geymslugangur	1181	P21-700/100	veggf.	A+B+C+D	BV	-	-	1	1
003	x	Geymslugangur	1858	P21-700/1600	veggf.	A+B+C+D	BV	-	-	1	1
101	1-1	Forstofa	540	P21-500/600	veggf.	A+B+C+D	BV	-	-	1	1
102	1-1	Herbergi	900	P21-500/1000	veggf.	A+B+C+D	FLT	5	1	1	1
103	1-1	Herbergi	900	P21-500/1000	veggf.	A+B+C+D	FLT	5	1	1	1
104	1-1	Eldhús	839	P21-400/1100	veggf.	A+B+C+D	FLT	4	1	1	1
105	1-1	Stofa	2234	P22-400/2200	veggf.	A+B+C+D	FLT-UK	9	1	1	1
108	1-1	Hjón	884	P11-500/1400	veggf.	A+B+C+D	FLT-UK	4	1	1	1
107	1-1	Bað	350	Handkl b500xh1000	veggf.	E+F	BV	-	-	1	1
108	1-2	Forstofa	540	P21-500/600	veggf.	A+B+C+D	BV	-	-	1	1
109	1-2	Herbergi 1	631	P11-500/1000	veggf.	A+B+C+D	FLT-UK	3	1	1	1
110	1-2	Bað	350	Handkl b500xh1000	veggf.	E+F	BV	-	-	1	1
111	1-2	Hjón	884	P11-500/1400	veggf.	A+B+C+D	FLT-UK	4	1	1	1
112	1-2	Stofa	2234	P22-400/2200	veggf.	A+B+C+D	FLT-UK	9	1	1	1
113	1-x	Hjólageymsla	1859	P21-600/1800	veggf.	A+B+C+D	BV	-	-	1	1
114	1-x	Forstofa	900	P21-500/1000	veggf.	A+B+C+D	BV	-	-	1	1
115	1-x	Stgahús	900	P21-500/1000	veggf.	A+B+C+D	BV	-	-	1	1
116	1-3	Forstofa	540	P21-500/600	veggf.	A+B+C+D	BV	-	-	1	1
117	1-3	Stofa	1813	P22-400/1600	veggf.	A+B+C+D	FLT-UK	7	1	1	1
118	1-3	Hjón	884	P11-500/1400	veggf.	A+B+C+D	FLT-UK	4	1	1	1
119	1-3	Bað	498	Handkl b500xh1340	veggf.	E+F	BV	-	-	1	1
120	1-4	Forstofa	540	P21-500/600	veggf.	A+B+C+D	BV	-	-	1	1
121	1-4	Bað	498	Handkl b500xh1340	veggf.	E+F	BV	-	-	1	1
122	1-4	Hjón	884	P11-500/1400	veggf.	A+B+C+D	FLT-UK	4	1	1	1
123	1-4	Stofa	2234	P22-400/2200	veggf.	A+B+C+D	FLT-UK	9	1	1	1
124	1-4	Herbergi	1215	P22-500/1000	veggf.	A+B+C+D	FLT-UK	6	1	1	1
201	2-1	Forstofa	540	P21-500/600	veggf.	A+B+C+D	BV	-	-	1	1
202	2-1	Herbergi	900	P21-500/1000	veggf.	A+B+C+D	FLT	5	1	1	1
203	2-1	Herbergi	900	P21-500/1000	veggf.	A+B+C+D	FLT	5	1	1	1
204	2-1	Eldhús	839	P21-400/1100	veggf.	A+B+C+D	FLT	4	1	1	1
205	2-1	Stofa	2234	P22-400/2200	veggf.	A+B+C+D	FLT-UK	9	1	1	1
206	2-1	Hjón	884	P11-500/1400	veggf.	A+B+C+D	FLT-UK	4	1	1	1
207	2-1	Bað	350	Handkl b500xh1000	veggf.	E+F	BV	-	-	1	1
208	2-2	Forstofa	540	P21-500/600	veggf.	A+B+C+D	BV	-	-	1	1
209	2-2	Herbergi 1	631	P11-500/1000	veggf.	A+B+C+D	FLT-UK	3	1	1	1
210	2-2	Bað	350	Handkl b500xh1000	veggf.	E+F	BV	-	-	1	1
211	2-2	Hjón	884	P11-500/1400	veggf.	A+B+C+D	FLT-UK	4	1	1	1
212	2-2	Stofa	2234	P22-400/2200	veggf.	A+B+C+D	FLT-UK	9	1	1	1
213	2-x	Stgahús	720	P21-500/800	veggf.	A+B+C+D	BV	-	-	1	1
214	2-3	Stofa	1813	P22-400/1600	veggf.	A+B+C+D	FLT-UK	9	1	1	1
215	2-3	Hjón	884	P11-500/1400	veggf.	A+B+C+D	FLT-UK	4	1	1	1
216	2-3	Bað	350	Handkl b500xh1000	veggf.	E+F	BV	-	-	1	1
217	2-3	Forstofa	540	P21-500/600	veggf.	A+B+C+D	BV	-	-	1	1
218	2-3	Stofa	1813	P22-400/1600	veggf.	A+B+C+D	FLT-UK	7	1	1	1
219	2-3	Hjón	884	P11-500/1400	veggf.	A+B+C+D	FLT-UK	4	1	1	1
220	2-3	Bað	498	Handkl b500xh1340	veggf.	E+F	BV	-	-	1	1
221	2-4	Forstofa	540	P21-500/600	veggf.	A+B+C+D	BV	-	-	1	1
222	2-4	Bað	498	Handkl b500xh1340	veggf.	E+F	BV	-	-	1	1
223	2-4	Hjón	884	P11-500/1400	veggf.	A+B+C+D	FLT-UK	4	1	1	1
224	2-4	Stofa	2234	P22-400/2200	veggf.	A+B+C+D	FLT-UK	9	1	1	1
225	2-4	Herbergi	1215	P22-500/1000	veggf.	A+B+C+D	FLT-UK	6	1	1	1
301	3-1	Forstofa	540	P21-500/600	veggf.	A+B+C+D	BV	-	-	1	1
302	3-1	Herbergi	900	P21-500/1000	veggf.	A+B+C+D	FLT	5	1	1	1
303	3-1	Herbergi	900	P21-500/1000	veggf.	A+B+C+D	FLT	5	1	1	1
304	3-1	Eldhús	839	P21-400/1100	veggf.	A+B+C+D	FLT	4	1	1	1
305	3-1	Stofa	2234	P22-400/2200	veggf.	A+B+C+D	FLT-UK	9	1	1	1
308	3-1	Hjón	884	P11-500/1400	veggf.	A+B+C+D	FLT-UK	4	1	1	1
307	3-1	Bað	350	Handkl b500xh1000	veggf.	E+F	BV	-	-	1	1
308	3-2	Forstofa	540	P21-500/600	veggf.	A+B+C+D	BV	-	-	1	1
309	3-2	Herbergi 1	631	P11-500/1000	veggf.	A+B+C+D	FLT-UK	3	1	1	1
310	3-2	Bað	350	Handkl b500xh1000	veggf.	E+F	BV	-	-	1	1
311	3-2	Hjón	884	P11-500/1400	veggf.	A+B+C+D	FLT-UK	4	1	1	1
312	3-2	Stofa	2234	P22-400/2200	veggf.	A+B+C+D	FLT-UK	9	1	1	1
313	3-x	Stgahús	720	P21-500/800	veggf.	A+B+C+D	BV	-	-	1	1
314	3-3	Stofa	1813	P22-400/1600	veggf.	A+B+C+D	FLT-UK	9	1	1	1
315	3-3	Hjón	884	P11-500/1400	veggf.	A+B+C+D	FLT-UK	4	1	1	1
316	3-3	Bað	350	Handkl b500xh1000	veggf.	E+F	BV	-	-	1	1
317	3-3	Forstofa	540	P21-500/600	veggf.	A+B+C+D	BV	-	-	1	1
318	3-3	Stofa	1813	P22-400/1600	veggf.	A+B+C+D	FLT-UK	7	1	1	1
319	3-3	Hjón	884	P11-500/1400	veggf.	A+B+C+D	FLT-UK	4	1	1	1
320	3-3	Bað	498	Handkl b500xh1340	veggf.	E+F	BV	-	-	1	1
321	3-4	Forstofa	540	P21-500/600	veggf.	A+B+C+D	BV	-	-	1	1
322	3-4	Bað	498	Handkl b500xh1340	veggf.	E+F	BV	-	-	1	1
323	3-4	Hjón	884	P11-500/1400	veggf.	A+B+C+D	FLT-UK	4	1	1	1
324	3-4	Stofa	2234	P22-400/2200	veggf.	A+B+C+D	FLT-UK	9	1	1	1
325	3-4	Herbergi	1215	P22-500/1000	veggf.	A+B+C+D	FLT-UK	6	1	1	1
Samtals			Orkuhlafi alls vöðuklást		76631	Hjöldi önnu alls		77			
			Framrásarlokar		43	Bakrásarlokar		34			

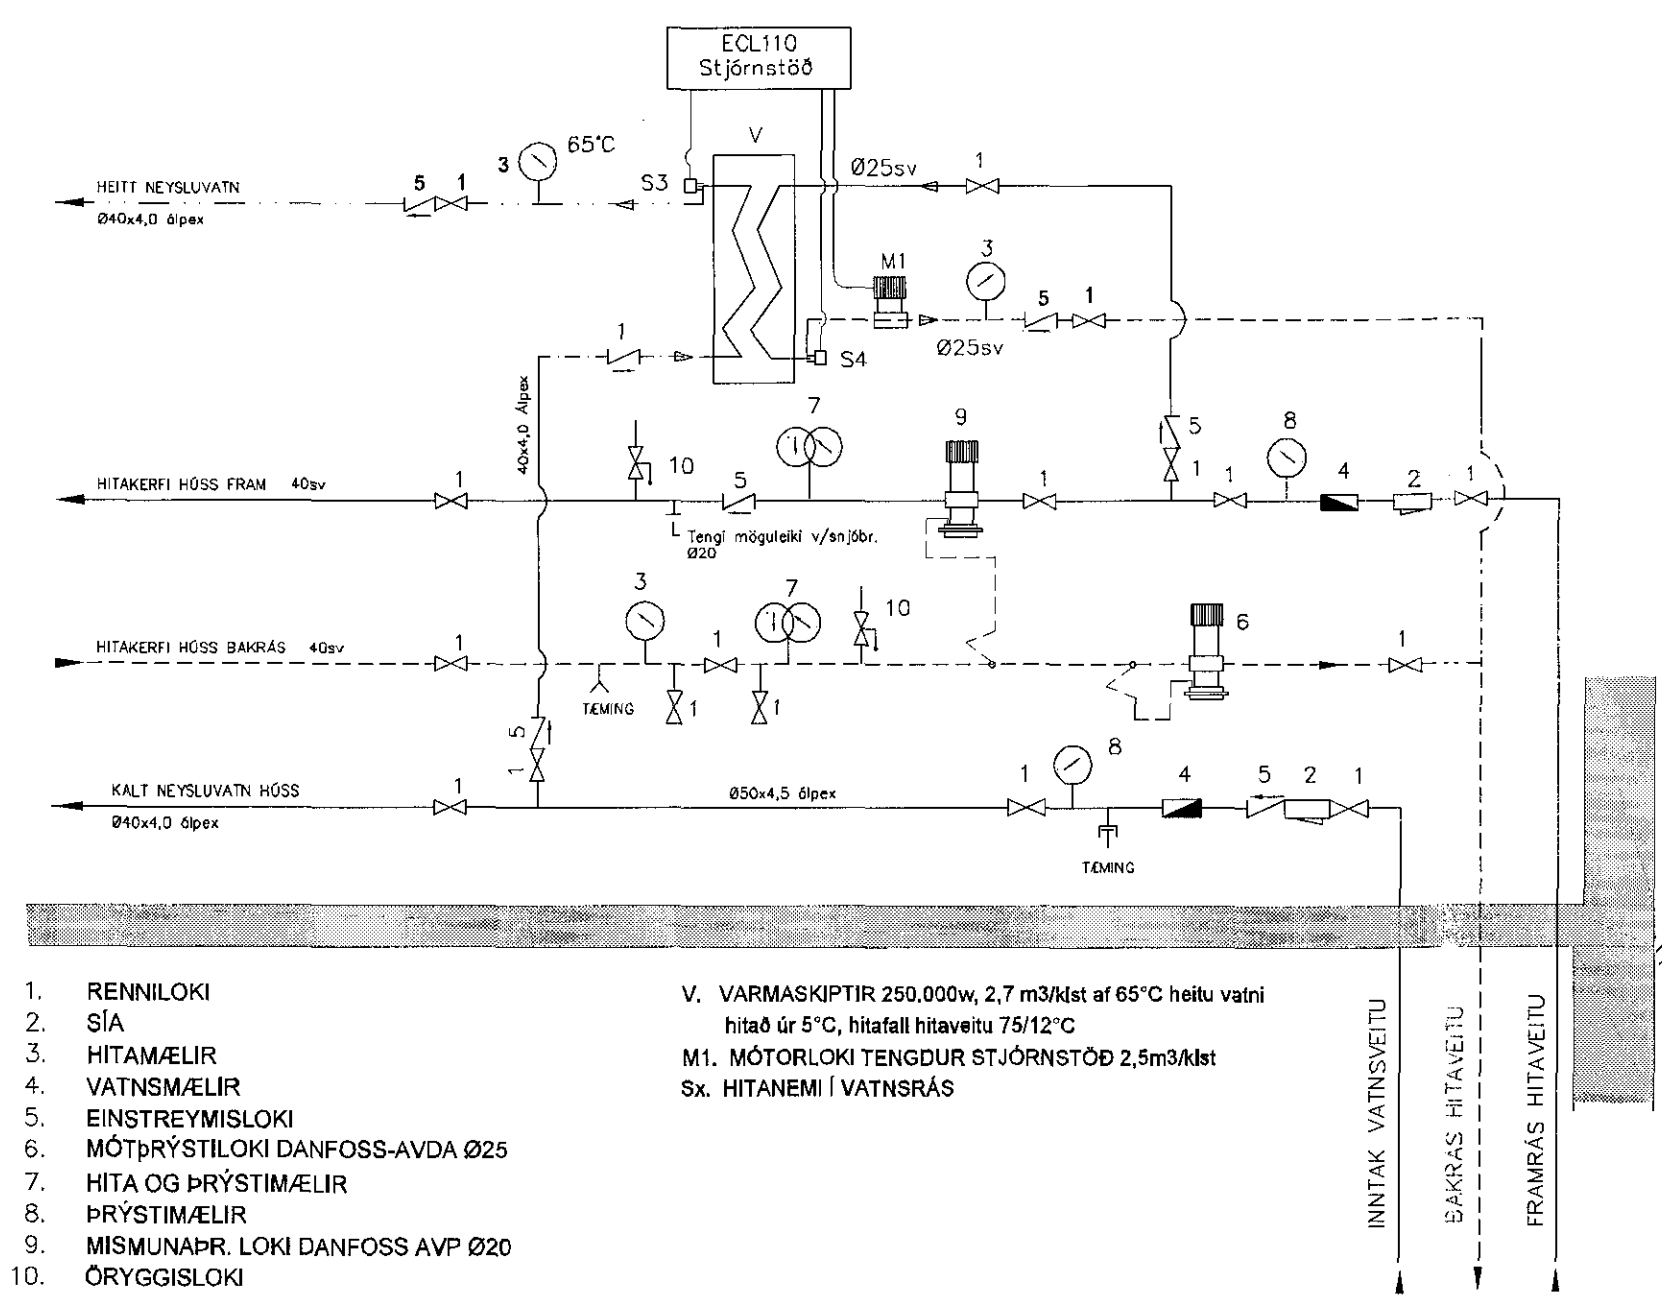

- REINNILOKI
  - SÍA
  - HITAMÆLIR
  - VATNSMÆLIR
  - EINSTREYMISLOKI
  - MÖTBRÝSTILOKI DANFOSS-AVDA Ø25
  - HITA OG BRÝSTIMÆLIR
  - BRÝSTIMÆLIR
  - MISJUNARL. LOKI DANFOSS AVP Ø20
  - ÖRYGGISLOKI
- V. VARMASKIPTIR 250.000w, 2,7 m<sup>3</sup>hst af 65°C heilu vatni  
 hláð úr 5°C, hláðar hláðavælu 75/12°C  
 M1. MÖTORLOKI TENGURUR STJÖRNSTÓÐ 2,5m<sup>3</sup>Mhst  
 Sx. HITANEMI VATNSRÁS

RÚMMYND NEYSLUVATN 1:50



Skýring: Neysluvatnslagnir A/PE-RT + Pex í gólf.

Allt efni skal vera CE-merkt, eða hafa jafnvæða umsmá frá Nýsköpunarmiðstöð Íslands um að það uppfylli kröfur í byggingarreglugerð, standist staðla og falli að verklagi og séríslenskum aðstæðum.

Vatnslagnaræfni, ælþex rör með brýstingjum af víðurkenndri gerð skv. DIN E 16833 og DIN 1988. Vatnslagnaræfni í gólfum, PEX rör í rör með brýstingjum af víðurkenndri gerð skv. DIN 16892/93.

Einangra skal allar stofnlagir í kjallara og í lagnastokkum með gulleráðhökum og veifa með plastvefi, aðrar Lagnir skal einangra með víðurkenndri ádragsinangrun.

Setja skal víðurkenndar eldvarnarmúfir á stofn sem eru í kjallara uppi hjólageymslu og úr inngangi uppi íbúð á annarri hæð.

Brýstiprófum plastlagina fyrir neysluvatni. Neysluvatnslagnir skal fylla af köldu vatni og þæra þrepa-brýstiprófaðar með minnst 10bar. Heildar próftími er 3klst og skiptist þannig:

- Tími líðinn frá upphafi brýstipróts:
- 1) byrja á að setja vatnsbrýsting í 10bar
- 2) eftir 10min setja vatnsbrýsting aftur í 10bar
- 3) eftir 20min setja vatnsbrýsting aftur í 10bar
- 4) eftir 30min skal skrá stöðu á brýstímæli
- 5) eftir 60min skal skrá stöðu á brýstímæli

Hér má brýstingur mest hafa fallið um 0,6bar frá (4) til (5)

6) eftir 180min skal skrá stöðu á brýstímæli

Hér má brýstingur mest hafa fallið um 0,2bar frá (5) til (6)

Ath. mælur sem notaðir eru við prófun skulu vera víðurkenndir og skal vera hægt að greina mjög auðveldlega breytingu um 0,1bar á þeim.

05. jan. 2017

Breytingar	<b>KIRKJUVELLIR 8b,</b>
Nr. Dags. Nofr.	<b>Verkfræðistofa Præinn &amp; Benedikt</b>
	Laugavegi 178, 105 Rvk.
	Sími: 588-7775 Veffang: verkfradistofa.is
	Netfang: verkfradistofa@verkfradistofa.is
	Nr. <b>PRO2</b>
	Lagnir inni
	Rúmmynd neysluvatns
Aritun	
abakónunúmer:	