




19.12.16. 1606028

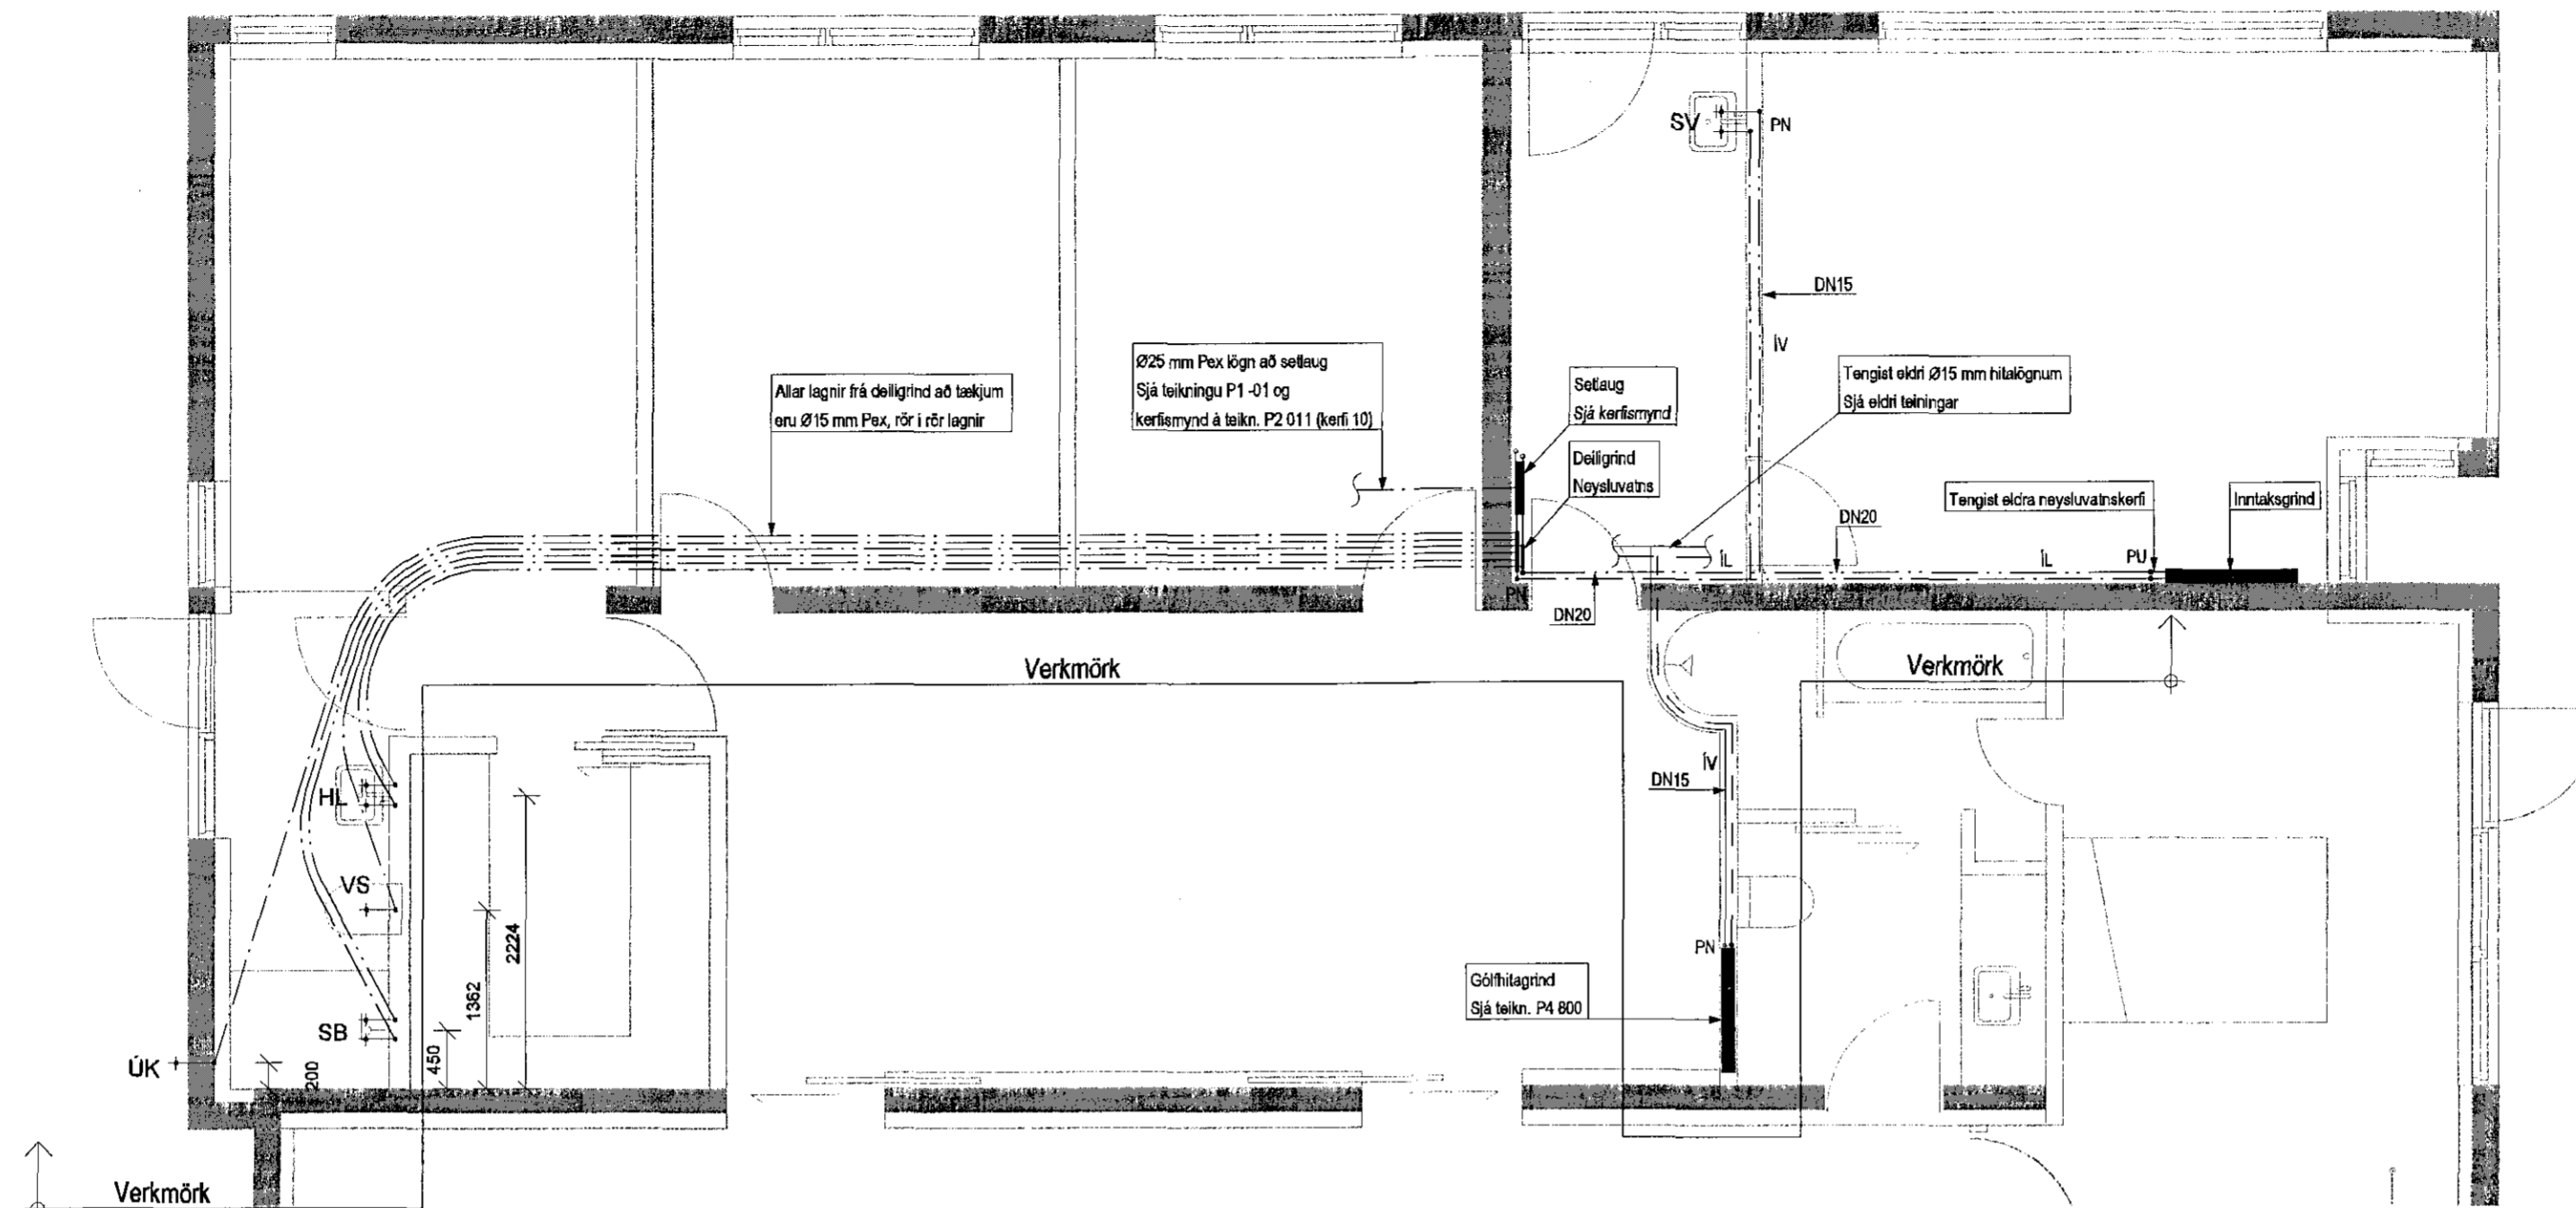

Setlaug, kerfismynd

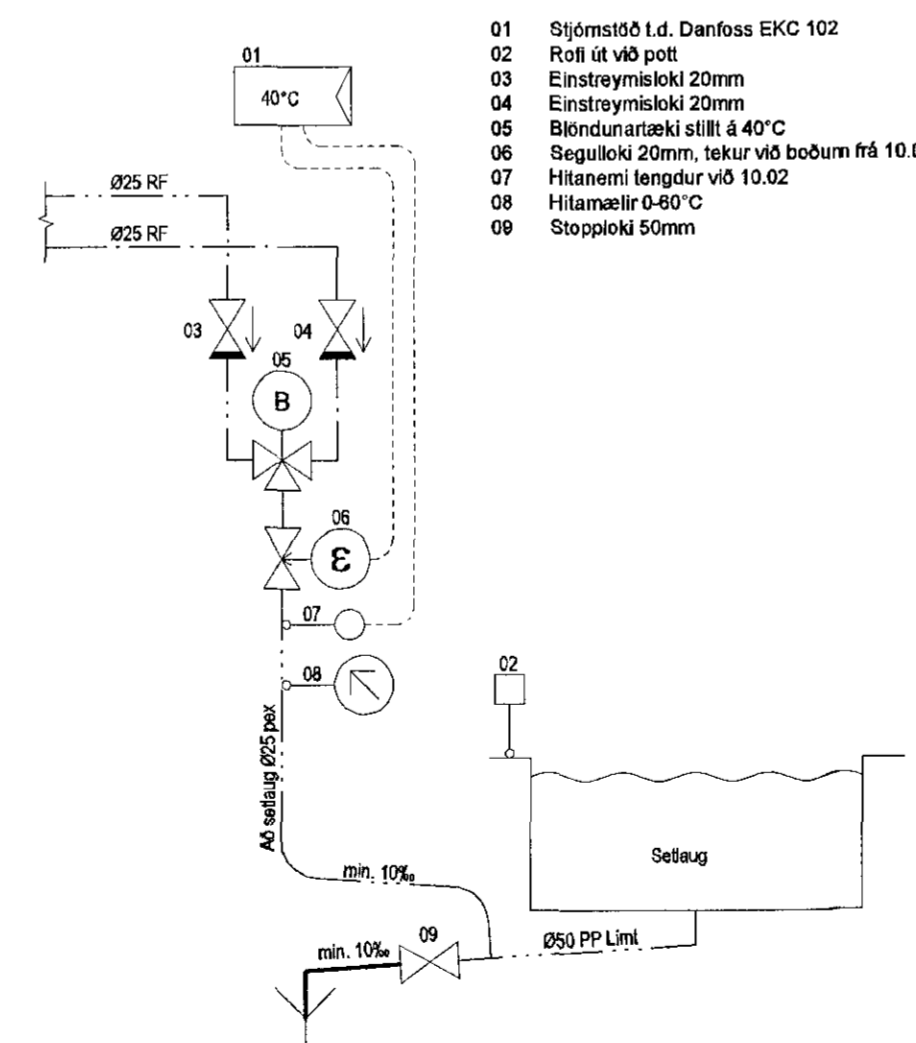

Kennisnið í botnplötu, gólfhitagagnir og neysluvatn 1:10

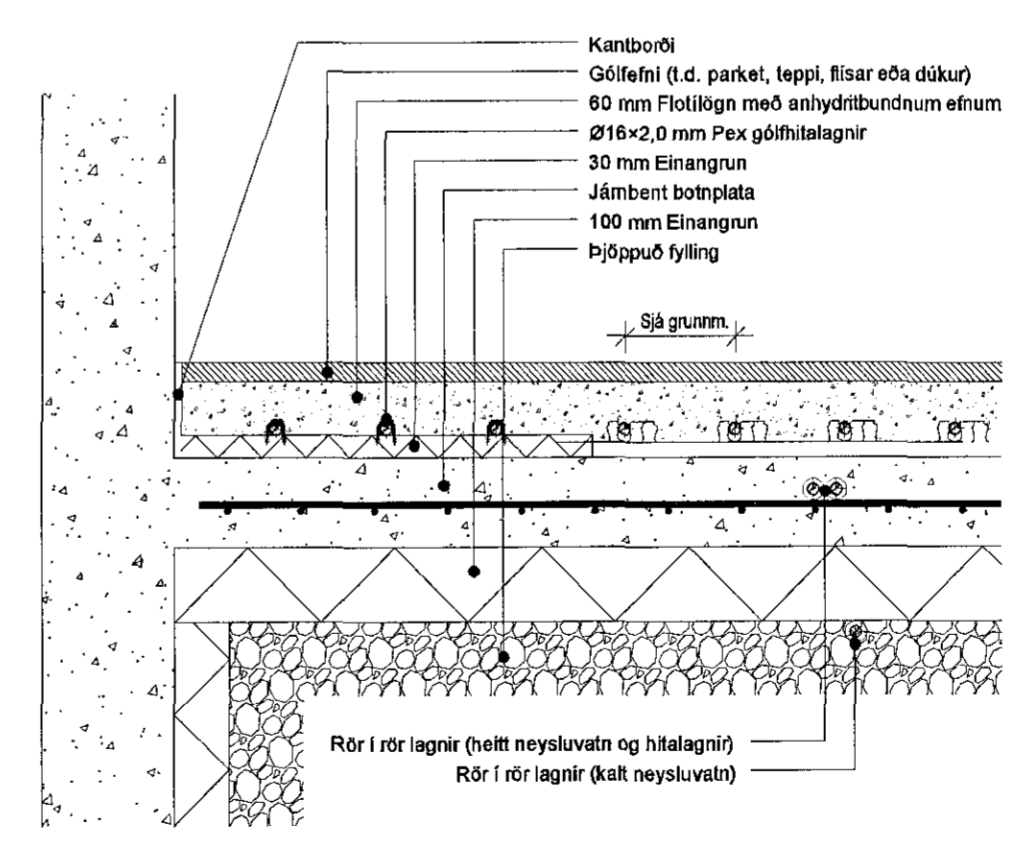

Áritun hönnunarstjóra
 Dagsetning aðaluppdráttar

SKÝRINGAR

- Almennar skýringar sjá teikningu PO 000
- Verklýsingar sjá teikningu PO 001



Útg. Dags. Skýring Hannað/Yfirfarð

VSB
 VERKFRÆÐISTOFA
 Bæjarhrauni 20 / 220 Hafnarfirður
 Kennitala 710796-2899
 Sími 585 8800
 vsb@vsb.is / www.vsb.is

Áritun sérhönnuðar				
Sveinn Áki Sverrisson Kt: 230855 5809				
Kt: 230855 5809 • aki@vsb.is				
Verkhelti				
LÆKJARBEG 30				
HAFNARFIRÐI				
Verkhelti				
Lagnir				
Hita- og Neysluvatnslagnir				
Grunnmynd				
Hannað	Teiknað	Yfirfarð	Kvarði	Síða
BS	BS	SÁS	1:50	/ A2
Dags.	Verkefni	Teikning	Útgáfa	
31.10.2016	16198	P2 011	-	

V:\2016\16198_Lækjarbæg 30\T-teikningar\T-Project_Navigator\16198-P2 011.dwg