


1602321 5.1.2017





Samþykkt þann  
09 JAN 2017  
Byggingarfulltrúinn í Hafnarfirði  
F.h. Sigurður Steinar Jónsson

BREYTINGAR			
DAGS	NR.	BREYTINGAR	SAMB.
29.12.16	A	CO2 nemi hafður óháður útsogi.	

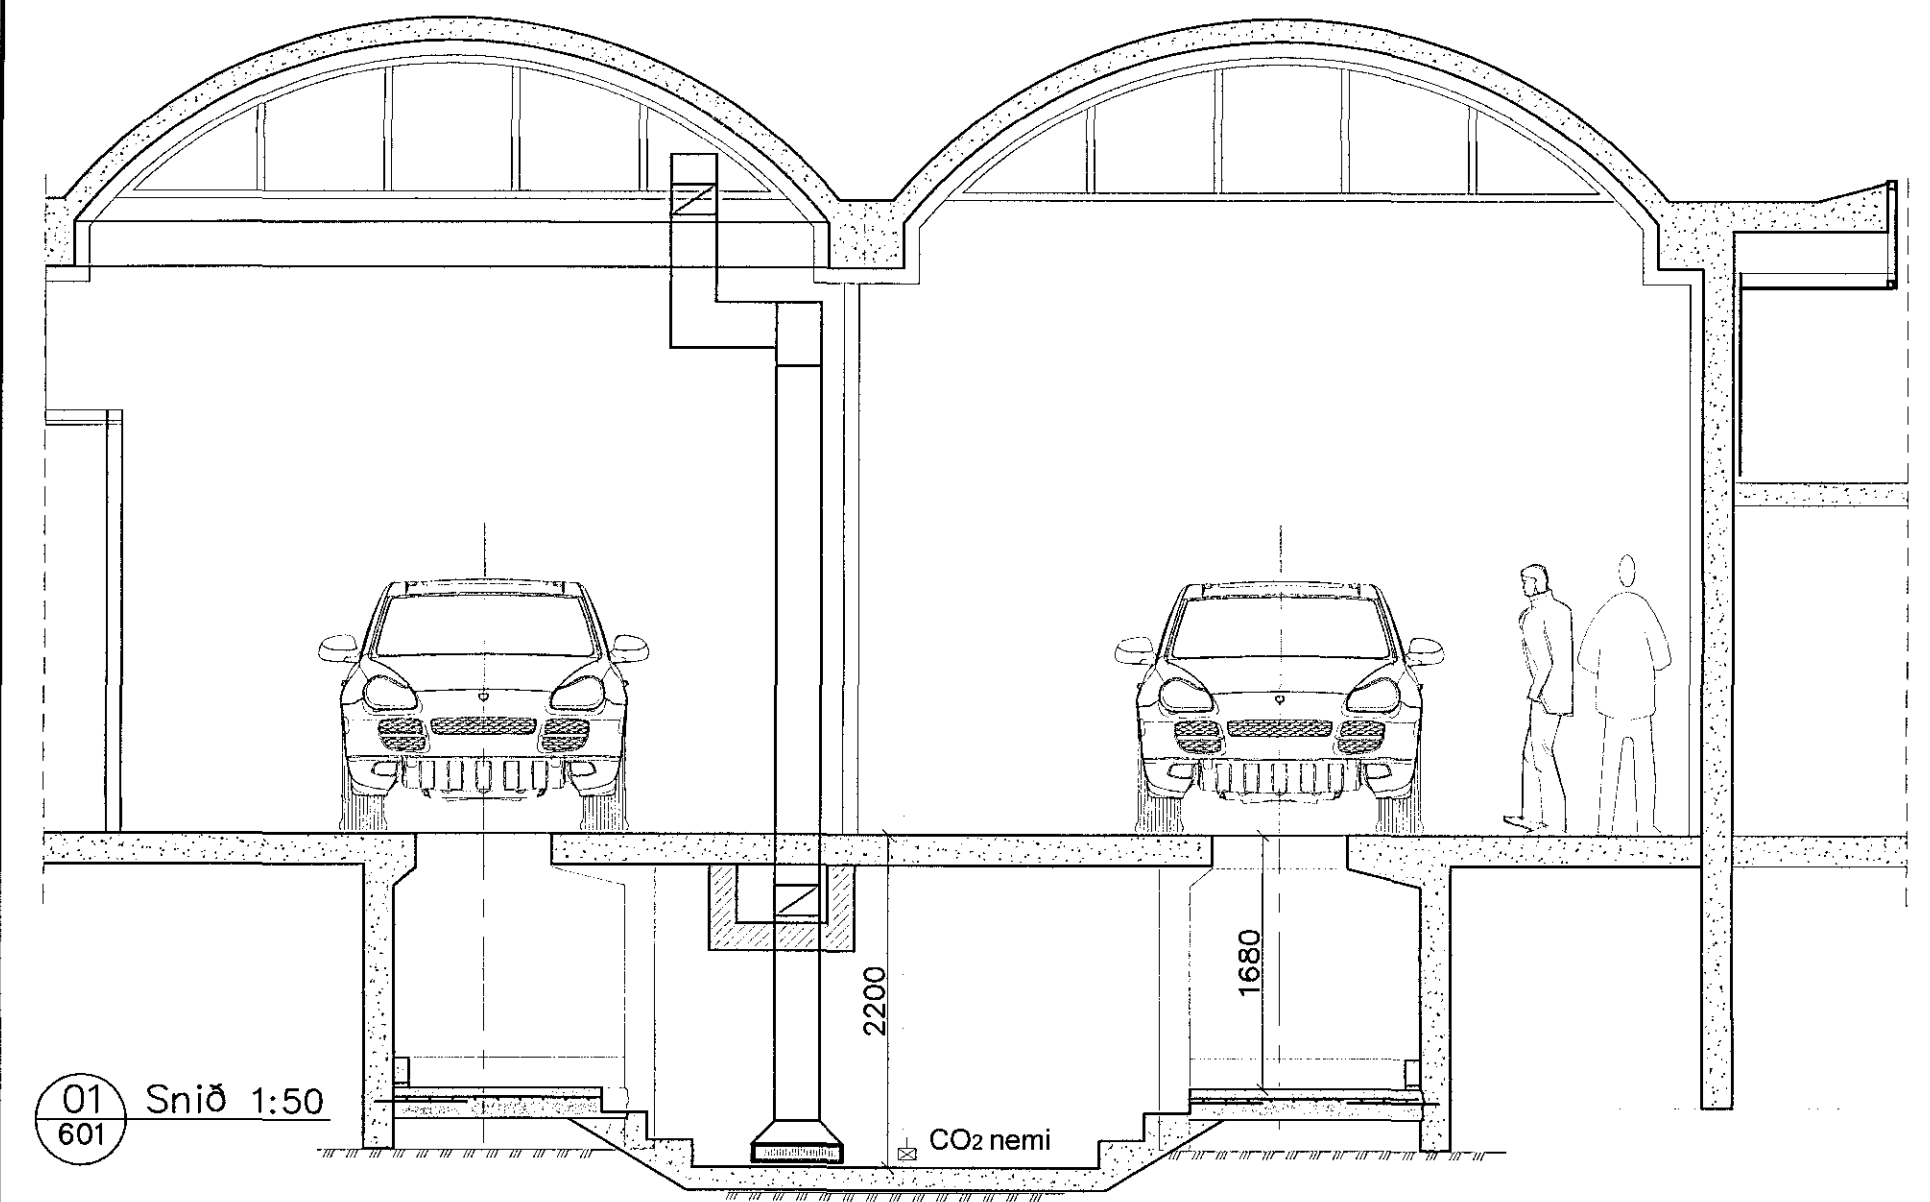

01 Snið 1:50  
601

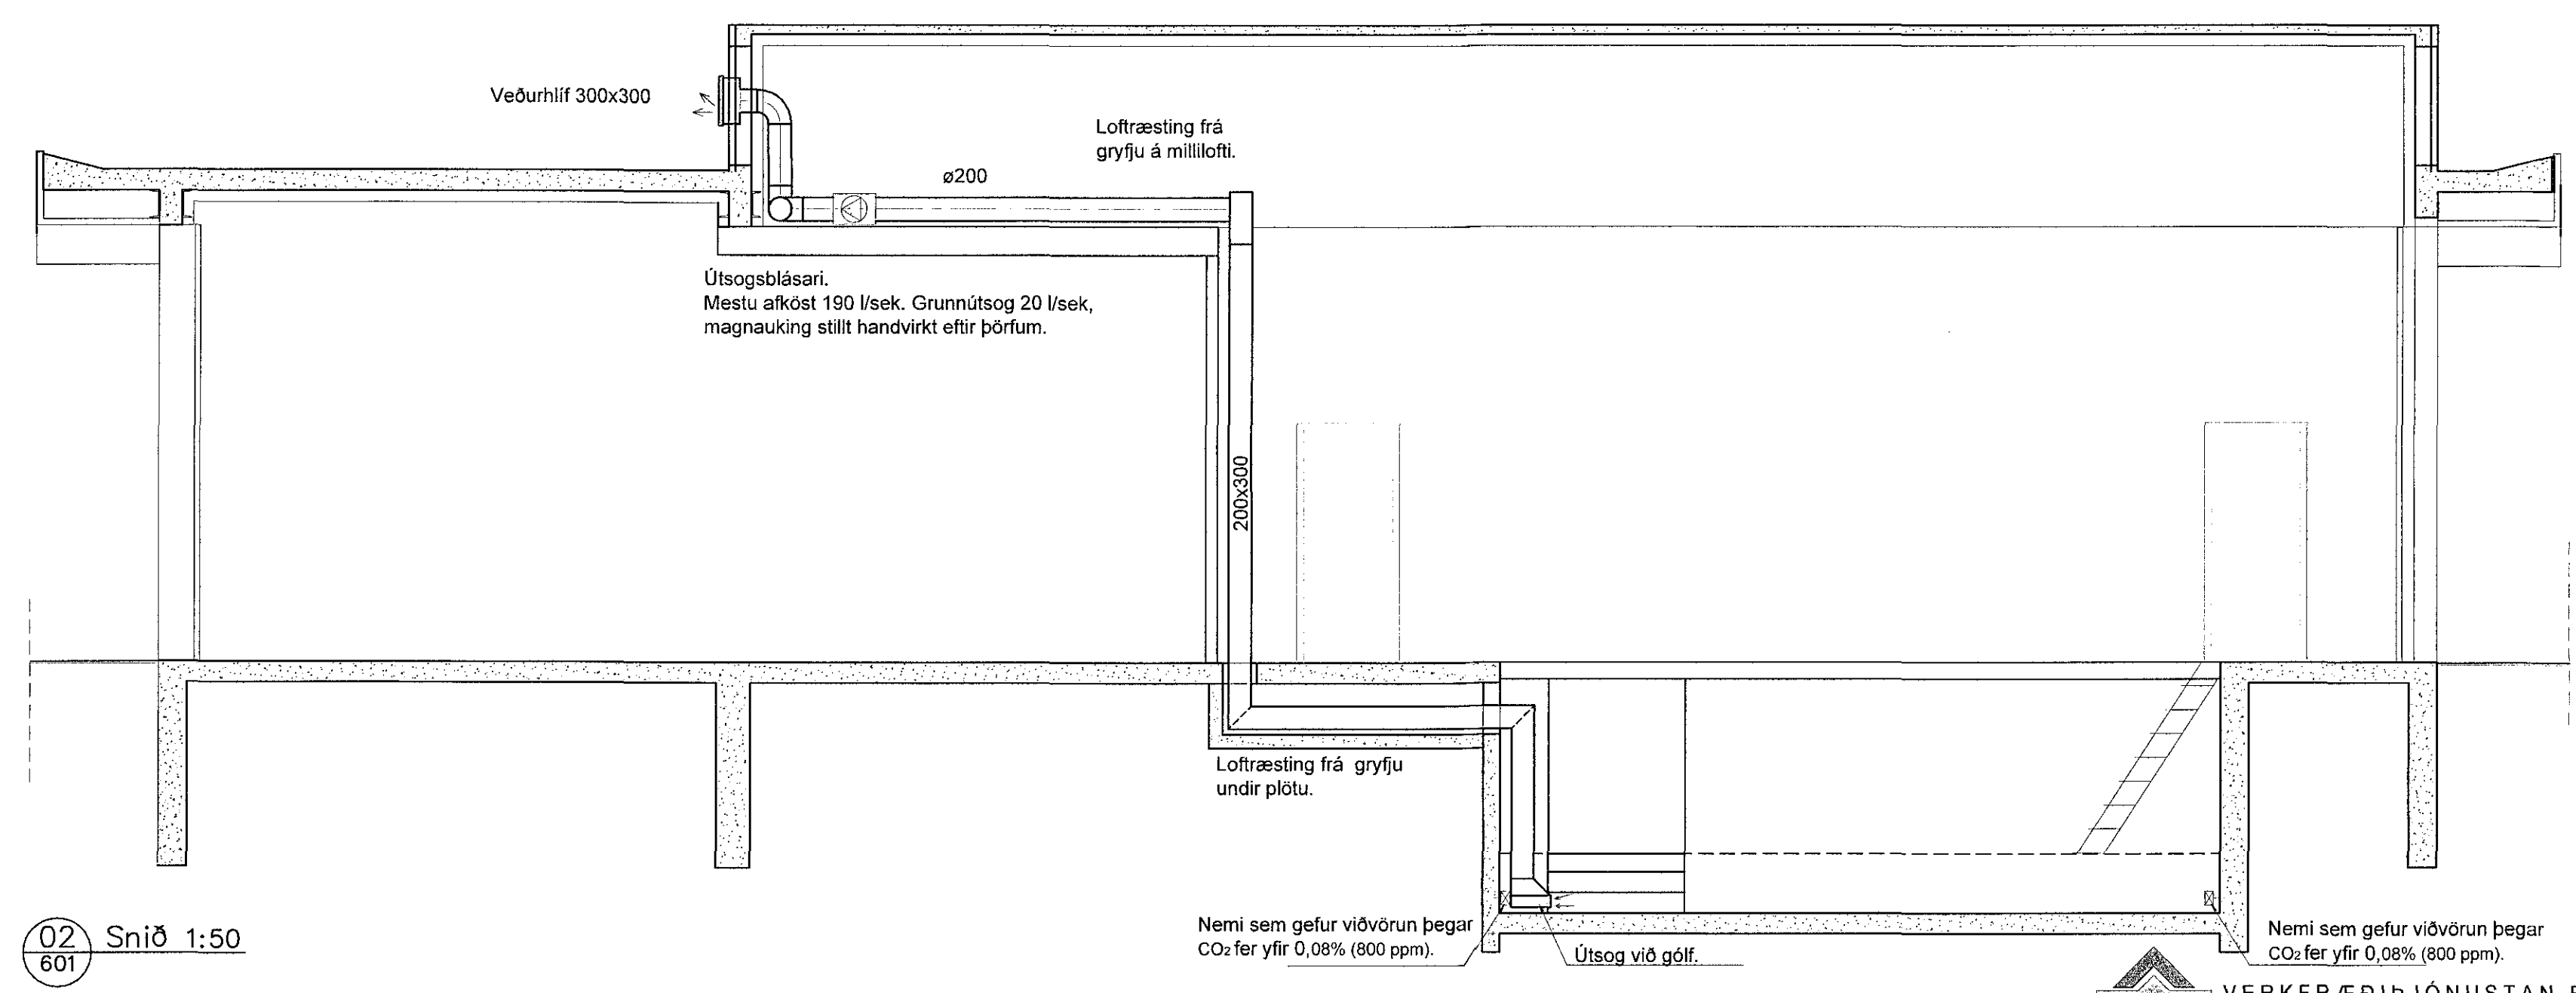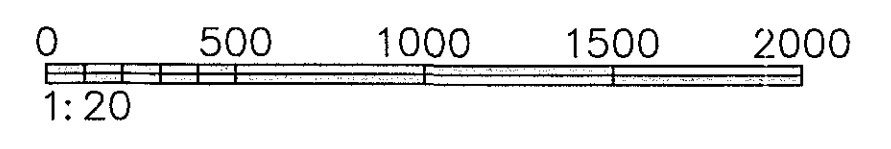

02 Snið 1:50  
601

HEILBRIGÐISEFTIRLIT  
HAFNARFJARDAR-  
OG KÓPAVOGSSYÐEDIS  
Gardatorgi 5 - 210 Gardabæ  
5/1 2017

VERKFRÆÐIÞJÓNUSTAN EHF  
SKEIFAN 19 108 REYKJAVÍK Sími 517 9050 NETFANG: teknik@technik.is

HEITI VERKS: <b>Reykjavíkurvegur 54</b> Hafnarfirði		HÖNNUNIR: Guðmundur Hansson 151203-2649 Svavar M. Sigurjónsson 160997-3419	DAGS: 06.01.2016
HEITI TEIKNUNGAR: <b>Lagnir</b> Loftræsting frá gryfjum Snið		SAMBYKKT: <i>Sigurður Steinar Jónsson</i>	VERKNUMER: 601 VERKNUMER: 09-52
HAÐNAÐ: SMS	TEIKNAR: SMS	MÆLI: GH	ÚTGAFA: 602a A

C:\work\efni\0909-52\11\Reykjavíkurvegur\54\tekn\601\Reykjavíkurvegur\_54.dwg