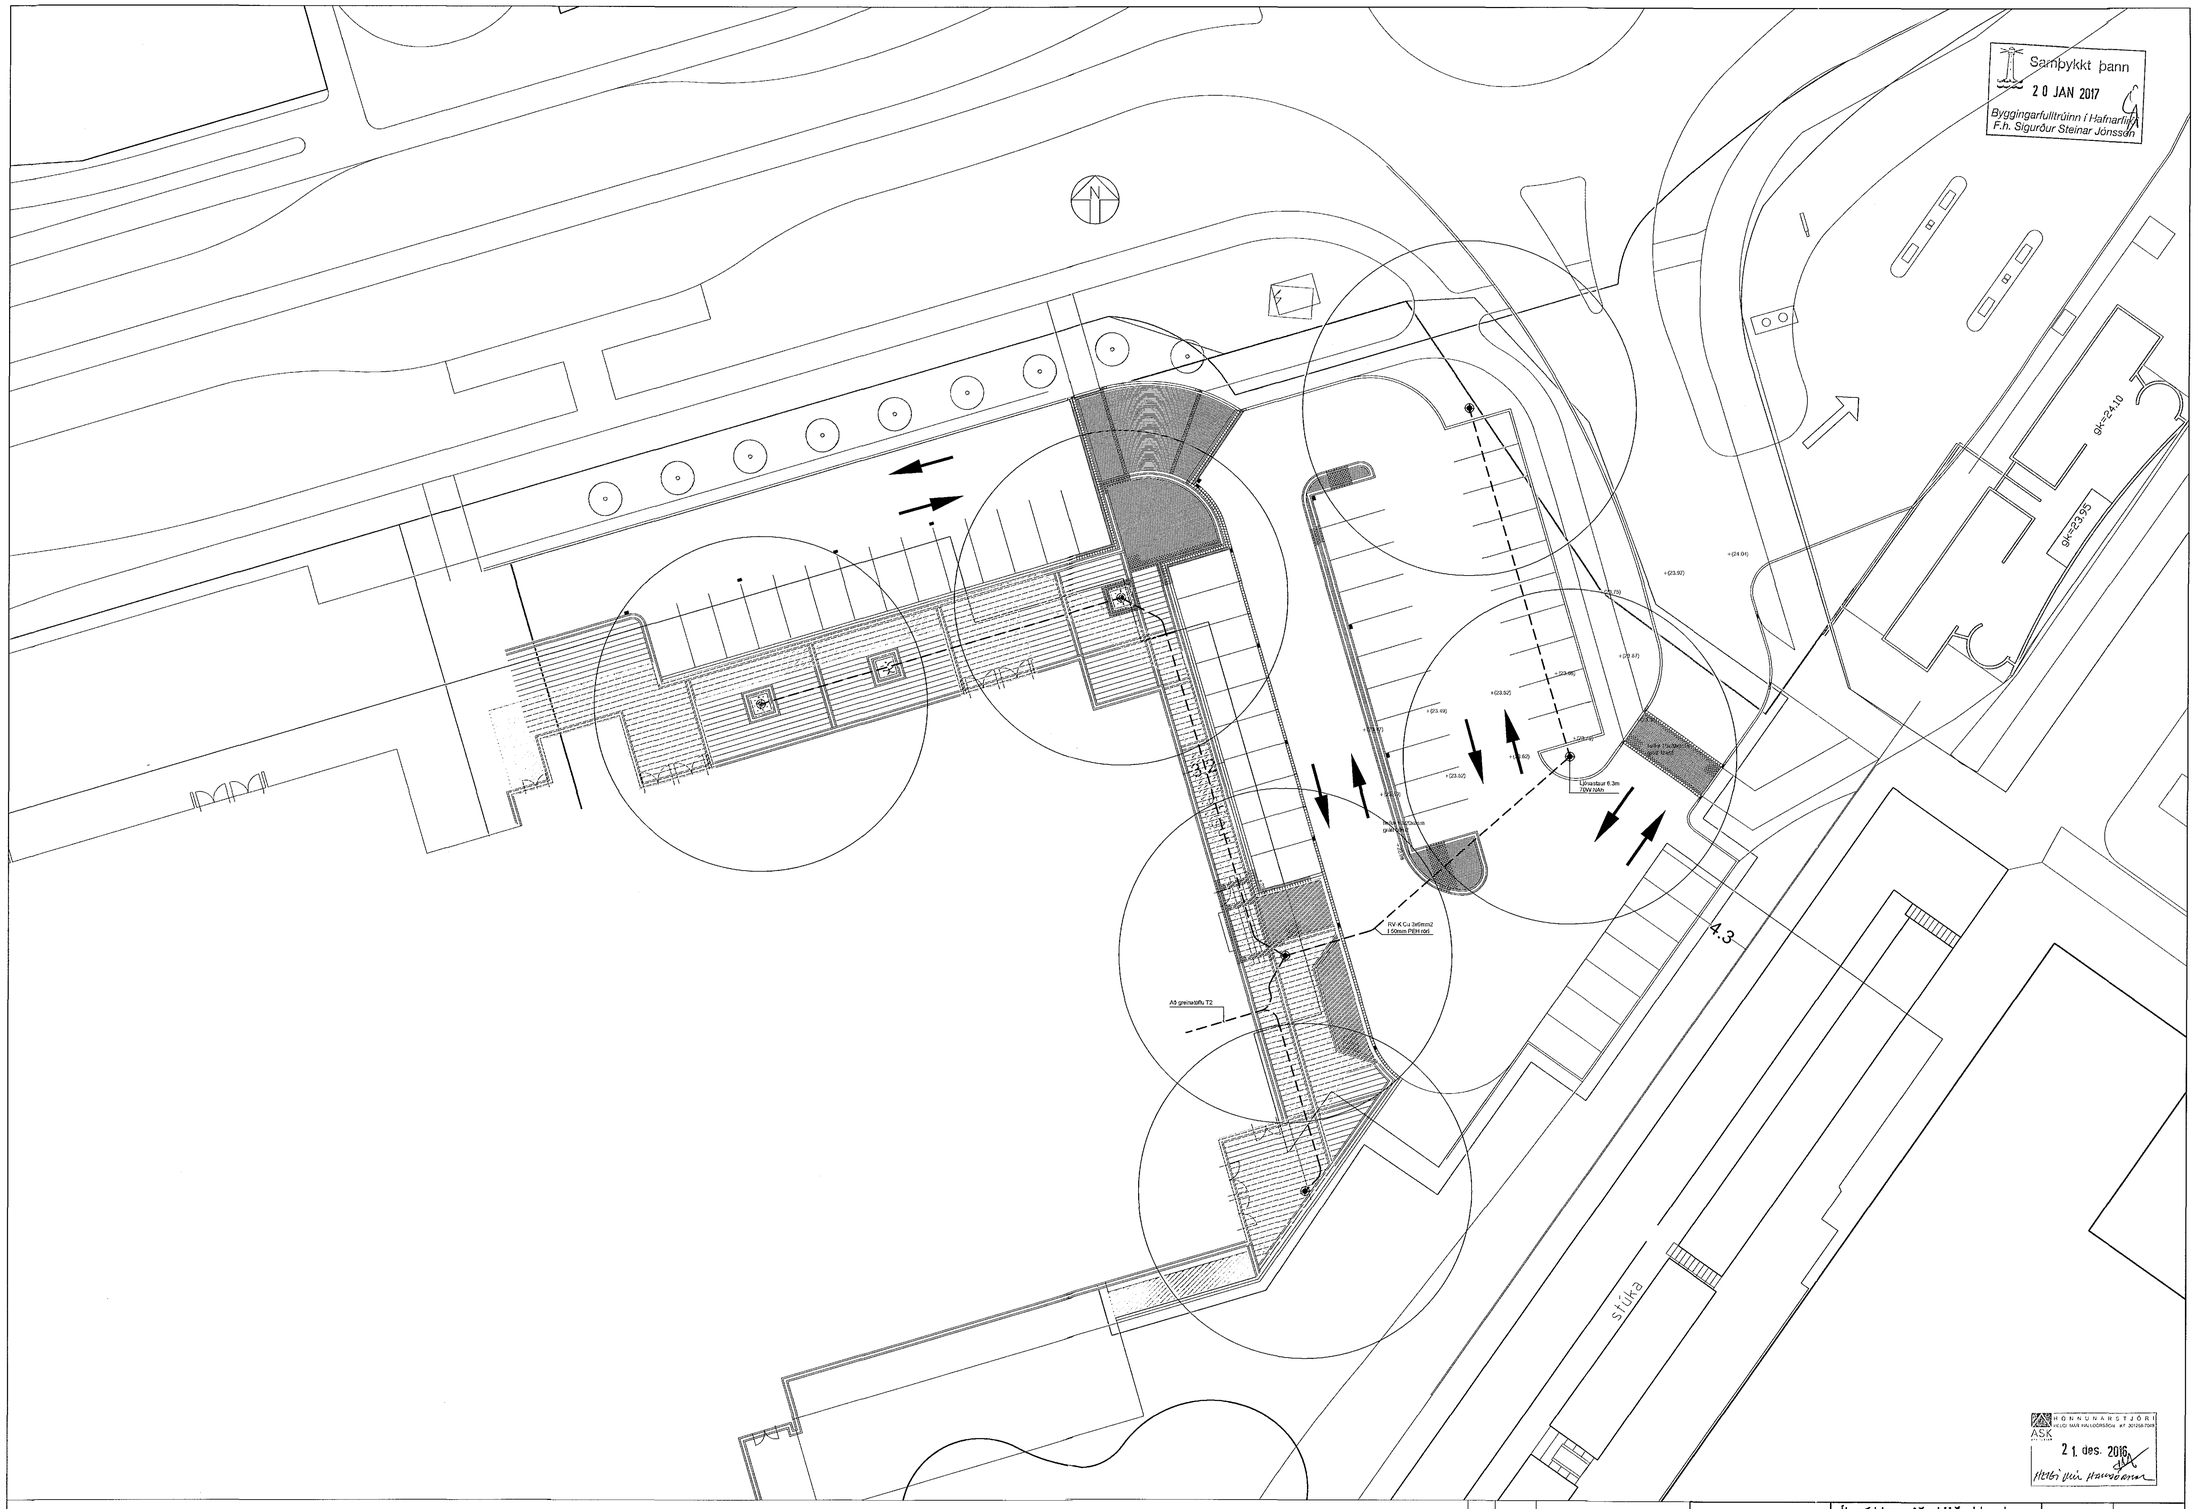

Br.	Dags.	Breyting

TÆKNIÞJÓNUSTAN SF
Lágmúla 5 – 108 Reykjavík
s.581 3844 gsm 898 0723
e-mail audunn@ttb.is
250250-3589

Íþróttamiðstöð Hauka

Lýsing á lóð
Raflagnateikning

Hannað: AK	Dags.: 15.12.16
Teikn.: AK	Yfirfarið.:
Kvarði.: 1:200	
Nr.: 1618003	Blað.: Af.: