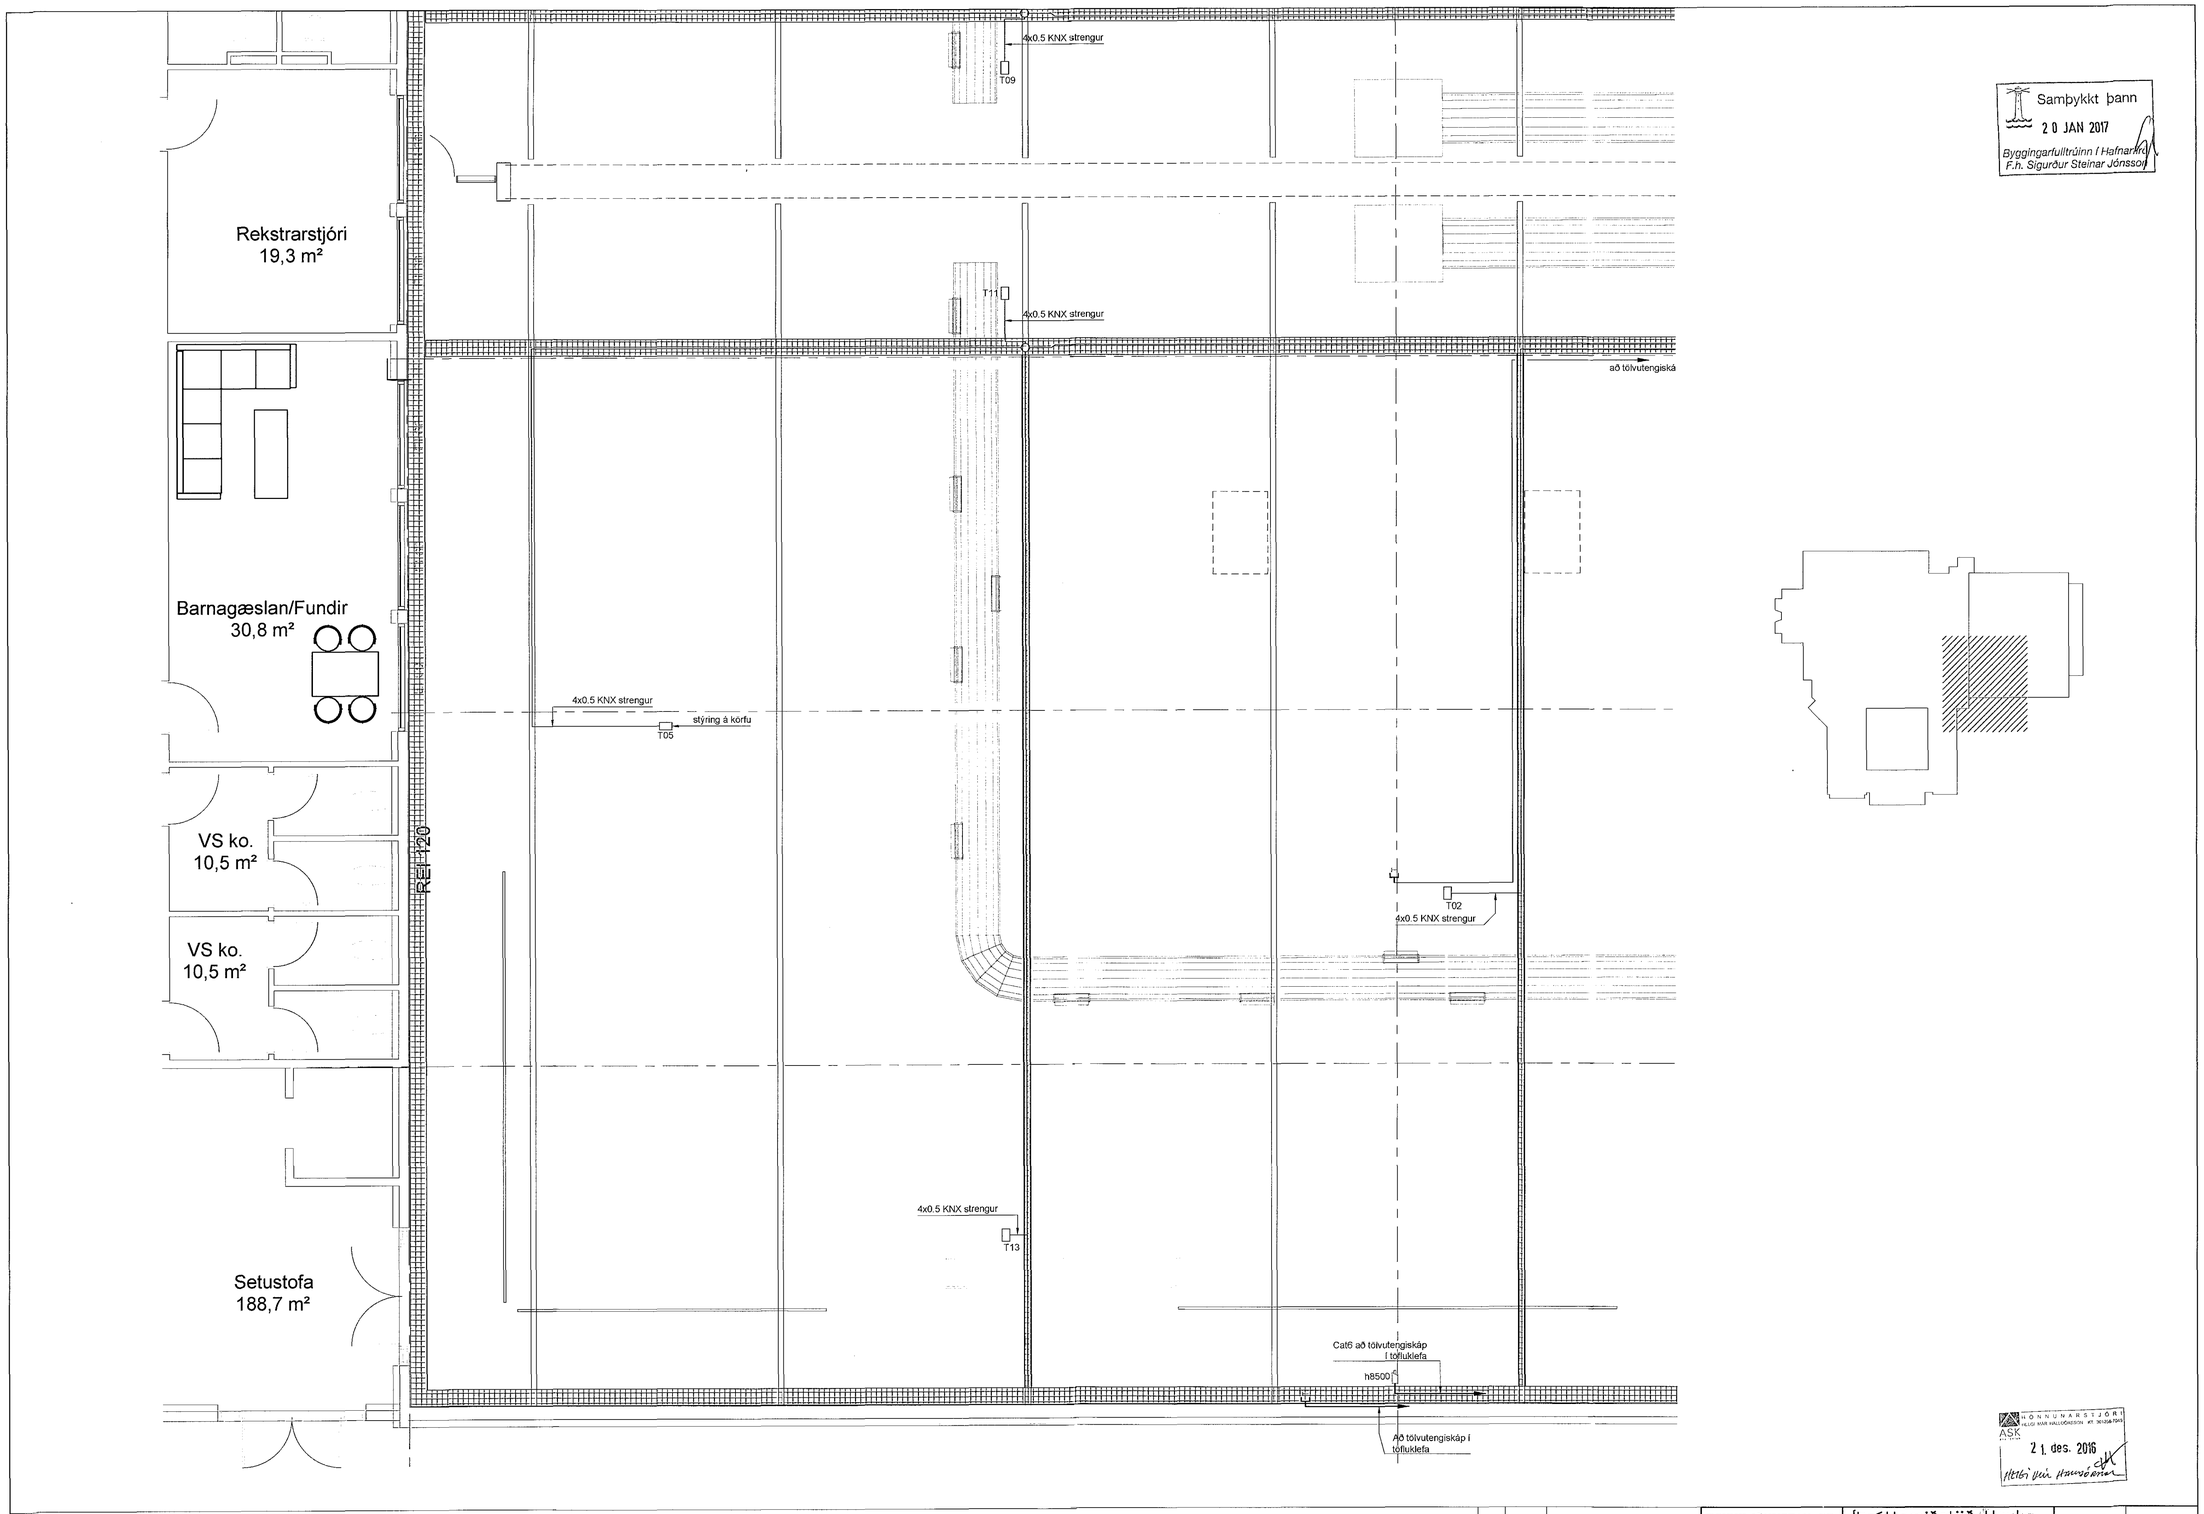

Samþykkt þann
20 JAN 2017
Byggingarfulltrúinn í Hafnarfirði
F.h. Sigurður Steinar Jónsson

HÖNNUNARSTJÓRI
ASK
21. des. 2016

Br.	Dags.	Breyting

TÆKNIÞJÓNUSTAN SF
Lágmúla 5 – 108 Reykjavík
s.581 3844 gsm 898 0723
e-mail audunn@tth.is
250250-3989

Íþróttamiðstöð Hauka
Grunnmynd 2.hæðar, svæði 3
Smáspennulagnir
Raflagnateikning

Hannað: AK	Dags.: 15.12.16
Teikn.: AK	Yfirfarið.:
Kvarði.: 1:50	
Nr.: 1618207	Blað.: Af.: