23.12.16 1611453

Samþykkt þann
20 JAN 2017
Byggingarfulltrúinn í Hafnarfirði
F.h. Sigurður Steinar Jónsson

ÖLL MÁL OG AÐSTÆÐUR ATHUGIST Á STAÐNUM ÁÐUR EN SMÍÐI HEFST.
ÓHEIMILT ER AÐ MÆLA UPP AF TEIKNINGUM.
ASK ARKITEKTUM SKAL TILKYNNT UM ÓSAMRÆMI OG VAFAATRIÐI ER UPP KUNNA AÐ KOMA.

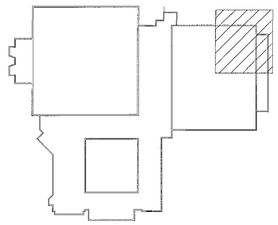

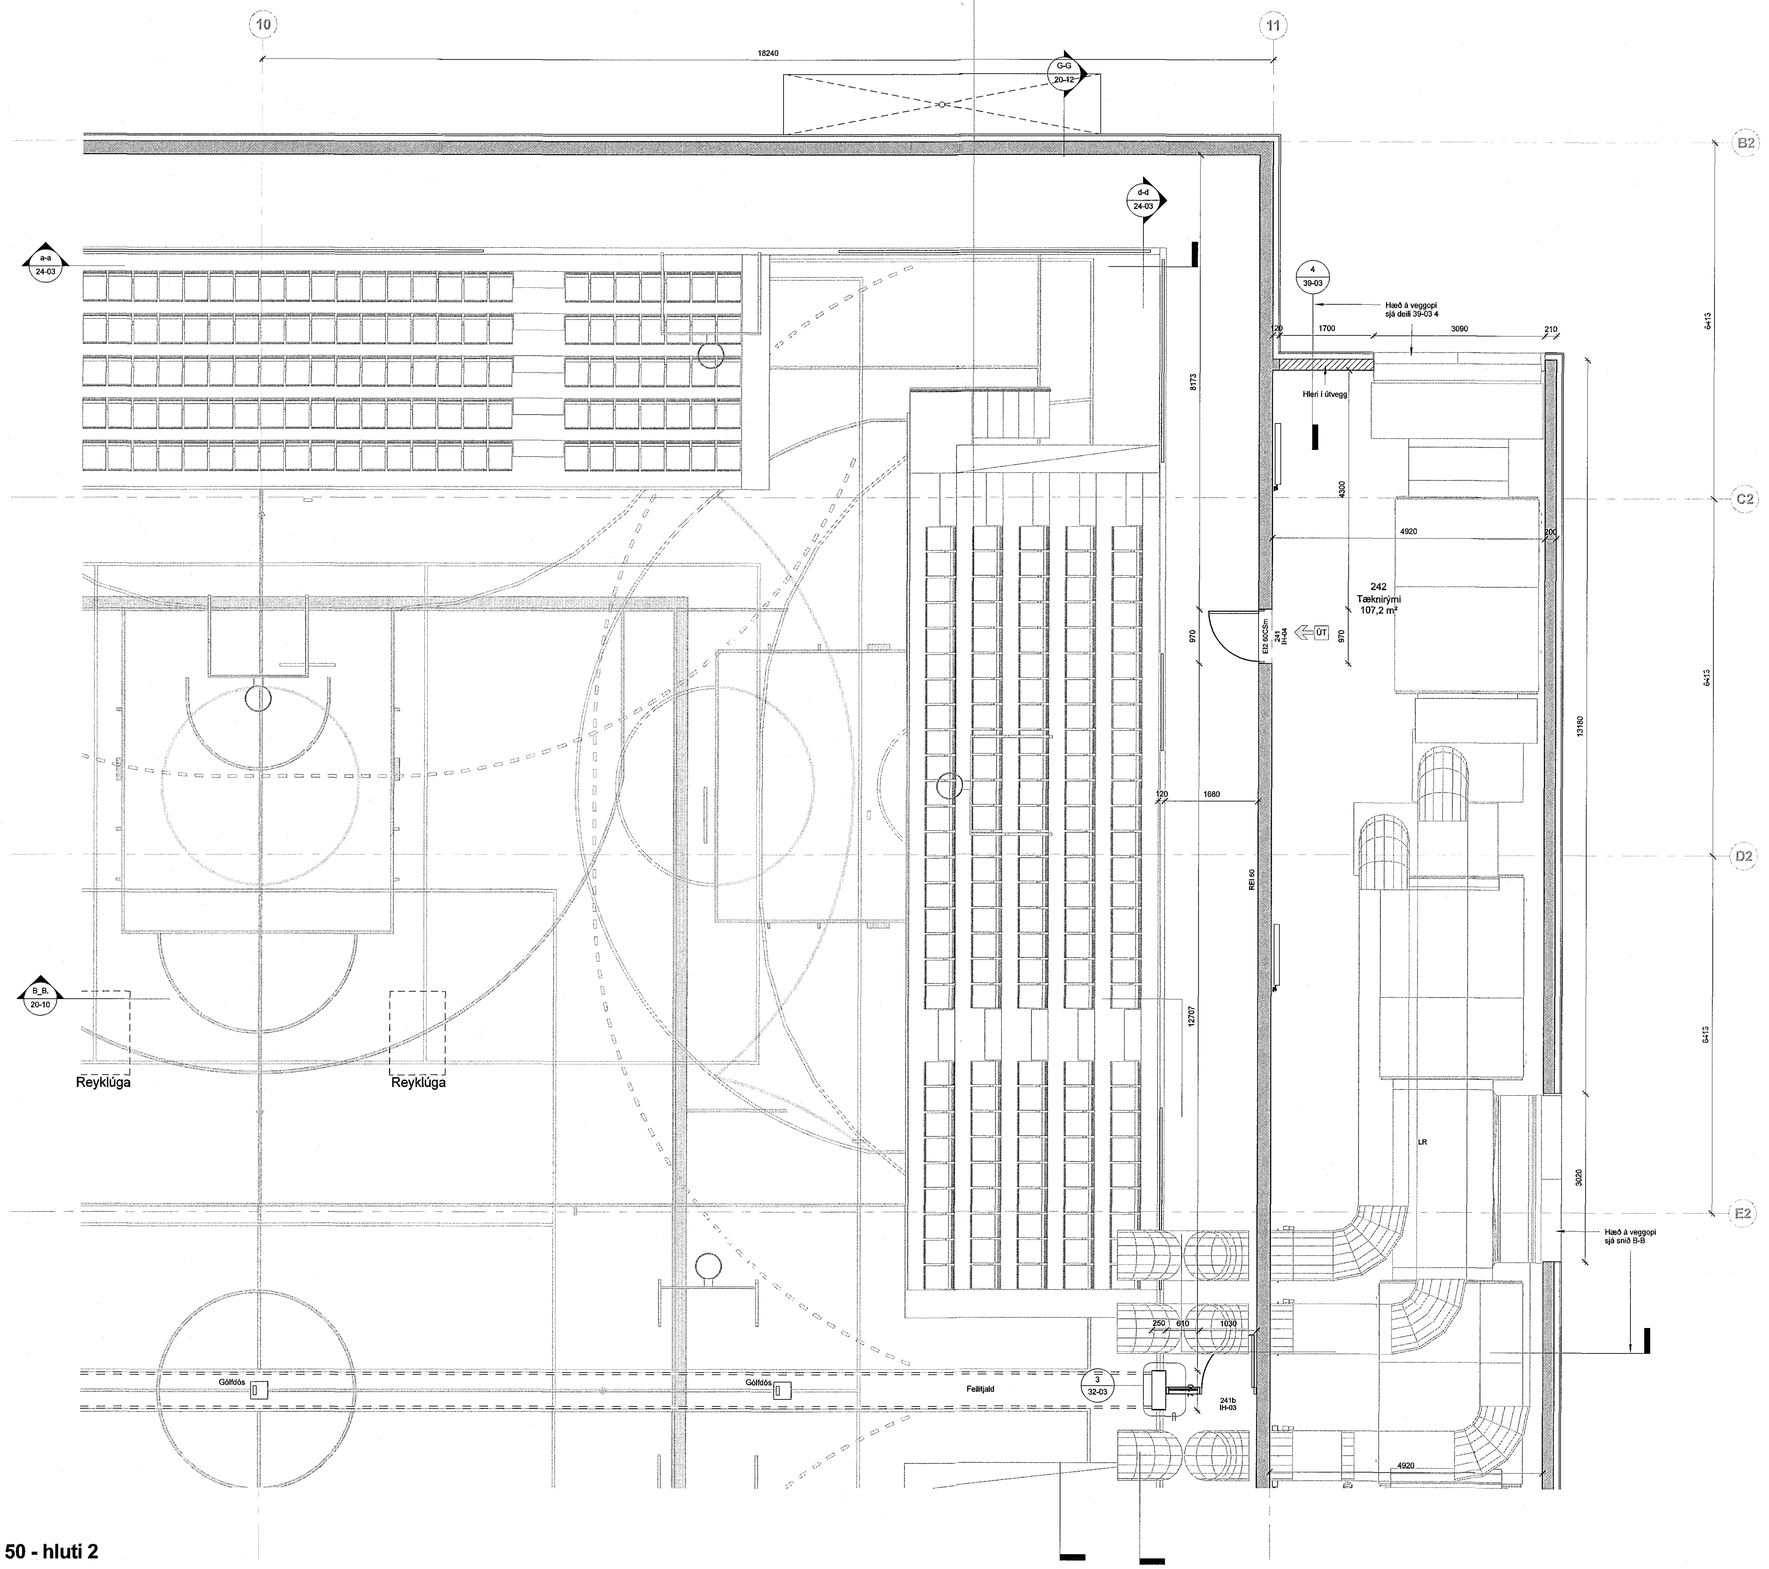

2.hæð - grmd 50 - hluti 2
1 : 50

ÚTGÁFA	TEIKNAÐ	YFIRFARIÐ	DAGS

ASK ARKITEKTAR EHF
GEIRSGÖTU 9
101 REYKJAVÍK
SÍMI 515 0300
www.ask.is

ÁRITUN ABALHÖNNUÐAR
Helgi Már Halldórsson · Arkitekt F.A.Í. · kt. 301258-7049 · helgimar@ask.is

ASK ARKITEKTAR

VERKHEITI
ÍÞRÓTTAMIÐSTÖÐ HAUKA
Ásvöllum 1, Hafnarfirði

TEGUND TEIKNINGAR: Verkteikningar	MKV.1 A1: 1 : 50
HEITI TEIKNINGAR: Grunnflötur 2. hæðar Hluti 2	HANNAÐ: HMH
	TEIKNAÐ: KJH
	YFIRF.: HMH
	DAGS.: 15.12.2016
VERK NR.: 9623	AUÐKENNI - NÚMER TEIKNINGAR: 20-06
	ÚTGÁFA:

© ÖLL AFNOT OG AFRITUN TEIKNINGAR ER HÁÐ SAMÞYKKI ASK ARKITEKTA, EKKI SKAL MÆLA UPP AF TEIKNINGU.