23.12.16 1611453

Samþykkt þann
20 JAN 2017
Byggingarfulltrúinn í Hafnarfirði
F.h. Sigurður Steinar Jónsson

ÖLL MÁL OG AÐSTÆÐUR ATHUGIST Á STAÐNUM ÁÐUR EN SMÍÐI HEFST.
ÓHEIMILT ER AÐ MÆLA UPP AF TEIKNINGUM.
ASK ARKITEKTUM SKAL TILKYNNT UM ÓSAMRÆMI OG VAFAATRIÐI ER UPP KUNNA AÐ KOMA.

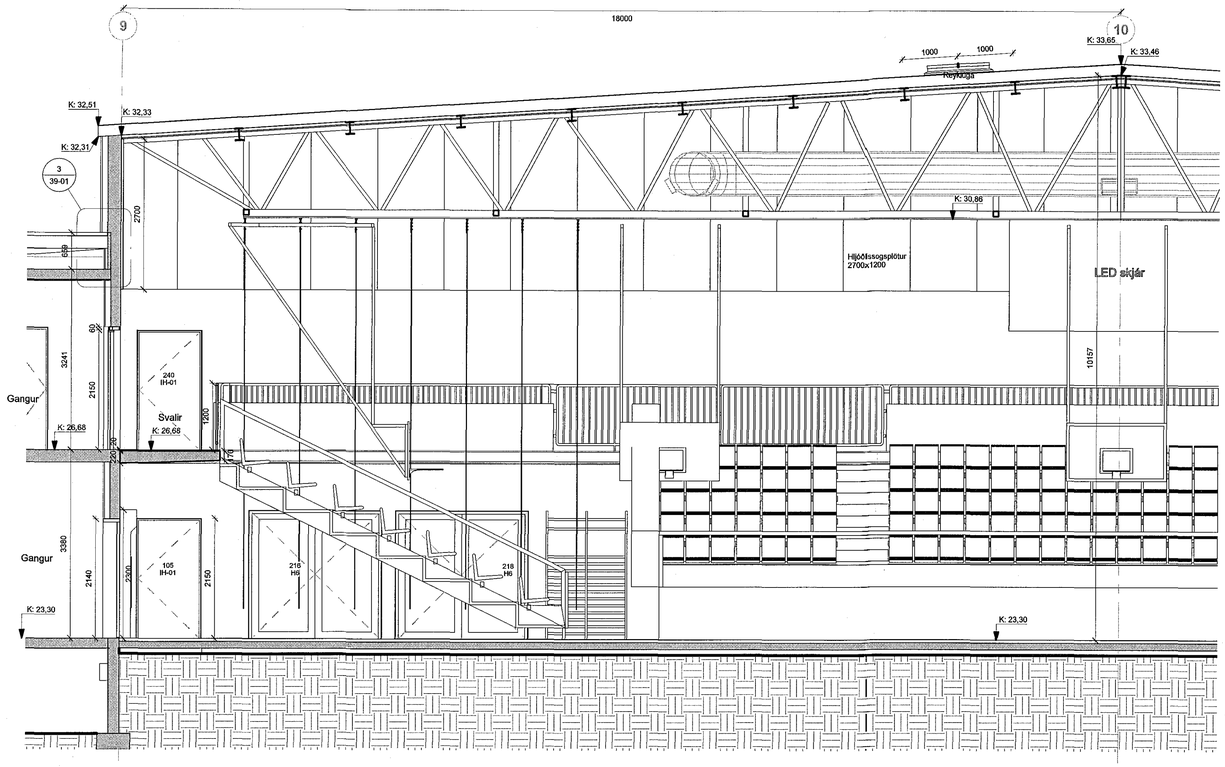

B-B 50 - hluti 1
1 : 50

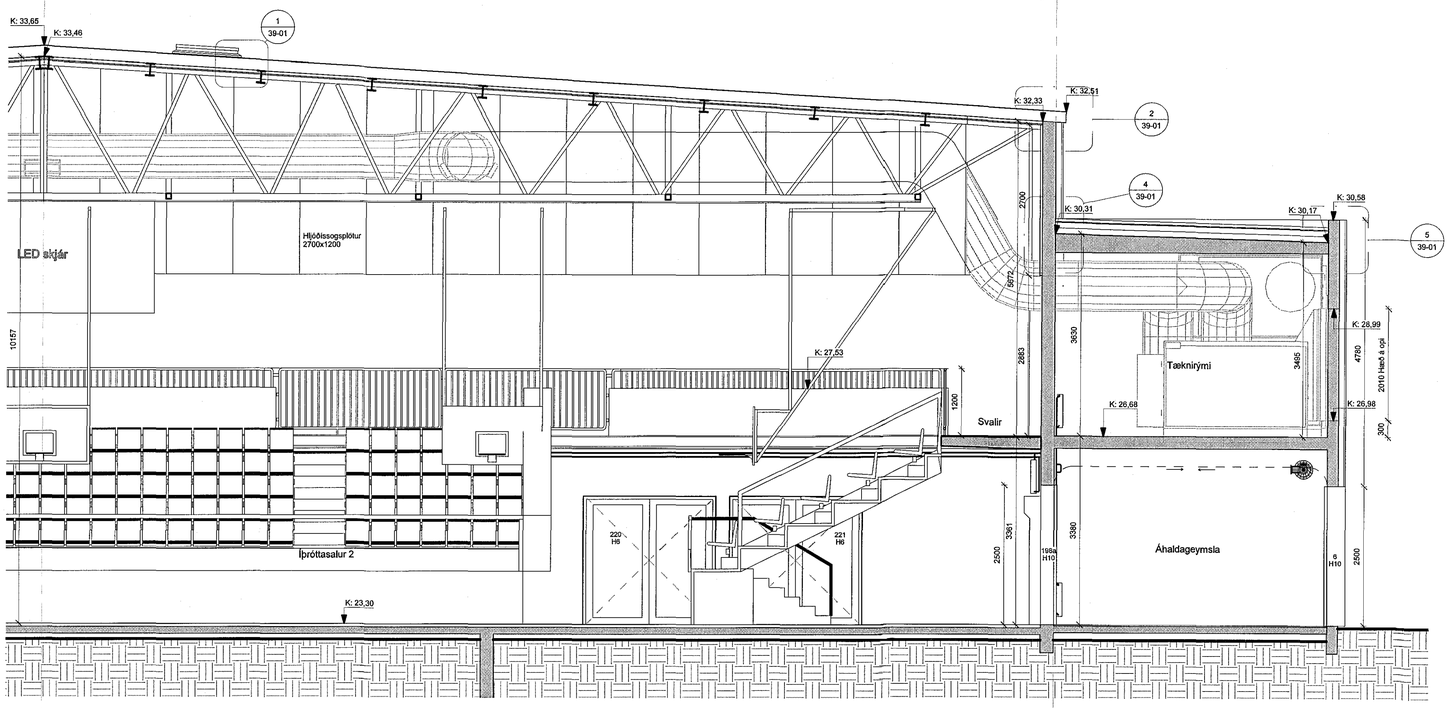

B-B 50 - hluti 2
1 : 50

ÚTGÁFA	TEIKNAÐ	YFIRFARIÐ	DAGS

ASK ARKITEKTAR EHF
GEIRSGÖTU 9
101 REYKJAVÍK
SÍMI 515 0300
www.ask.is

ÁBYRGÐ ARKITEKTS

Helgi Már Halldórsson Arkitekt F.A.Í. kt. 301258-7049
helgimar@ask.is

ASK ARKITEKTAR

VERKEFNI
ÍÞRÓTTAMIÐSTÖÐ HAUKA
Ásvöllum 1, Hafnarfirði

TEGUND TEIKNINGAR
Verkteikningar

HEITI TEIKNINGAR
Snið B-B

MKV.T A1	1 : 50
HANNAÐ	HMH
TEIKNAÐ	KJH
YFIRF.	HMH
DAGS.	15.12.2016
ÚTGÁFA	

VERK NR. 9623
AUÐKENNI - NÚMER TEIKNINGAR 20-10

© ÖLL RÉTTINDI OG ÁBYRGÐ TEIKNINGAR ER HÁÐ SAMÞYKKI ASK ARKITEKTA, ENGI SKAL MÆLA UPP AF TEIKNINGU.