


ÖLL MÁL OG AÐSTÆÐUR ATHUGIST Á STAÐNUM ÁÐUR EN SMÍÐI HEFST. ÖHEIMILT ER AÐ MÆLA UPP AF TEIKNINGUM. ASK ARKITEKTUM SKAL TILKYNNT UM ÓSAMRÆMI OG VAFAFATRIÐ ER UPP KUNNA AÐ KOMA.

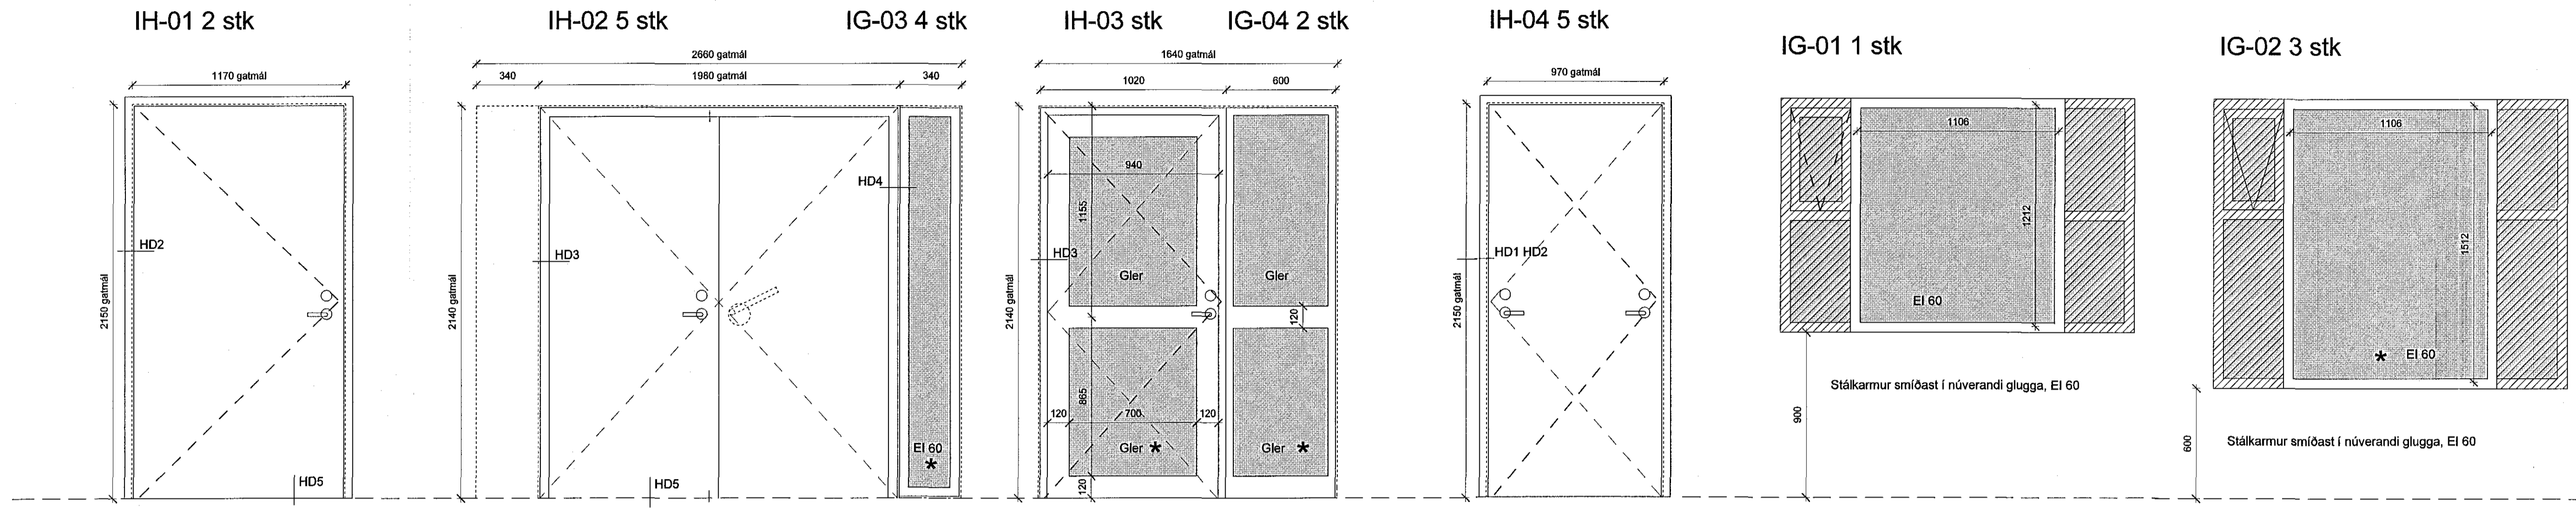

yfirfelldur stálkarmur

ryðfritt stál milli veggja

Stálkarmur

ryðfritt stál milli veggja

stálkarmur

yfirfelldur stálkarmur

Stálkarmur smíðast í núverandi glugga, EI 60


Stálkarmur smíðast í núverandi glugga, EI 60

Innihurðir
1 : 20

Innigluggar
1 : 20

(32) Magntaka - Innihurðir (inni)													
Merking	Kröfur	Efni				Flóttaleið	Gler					Athugasemdir	
		Brunakrafa	Hurðaopnun	Hurðaféni	Karrefni		Gler í hurðaspláði	Öryggisglær	Stálþrósukudur	Fellþrósukudur	Hurðspumpa		Panikoppun
Raðnúmer	Gerð	Brunakrafa	Hurðaopnun	Hurðaféni	Karrefni	Flóttaleið	Gler í hurðaspláði	Öryggisglær	Stálþrósukudur	Fellþrósukudur	Hurðspumpa	Panikoppun	Athugasemdir
105	IH-01	EI2 60CSm	V	Ryðfritt stál	Ryðfritt stál yfir.				X	X			salur/stigahús
163a	IH-02	EI2 90CSm	H+V	Ryðfritt stál	Ryðf. stál milli v.	X			X	X	X		salur/forsalur
198	IH-02	EI2 90CSm	H+V	Ryðfritt stál	Ryðf. stál milli v.				X	X	X		gangur/stigahús
198b	IH-04	EI2 60CSm	H	Ryðfritt stál	Ryðfritt stál yfir.			X	X				áhaldaymsla/rafmagn
203	IH-04	EI2 60CSm	H	Ryðfritt stál	Ryðfritt stál yfir.				X	X			svalir/mótstjörn-fjölmiðlar
218a	IH-04	EI2 90CSm	H	Ryðfritt stál	Ryðfritt stál yfir.				X	X			svalir/gangur
232c	IH-02	EI2 90CSm	H+V	Ryðfritt stál	Ryðf. stál milli v.	X			X	X	X		svalir/setustofa
240	IH-01	EI2 60CSm	V	Ryðfritt stál	Ryðfritt stál yfir.	X			X	X			svalir/stigahús
241	IH-04	EI2 60CSm	V	Ryðfritt stál	Ryðfritt stál yfir.	X		X	X				svalir/tæknirými
241a	IH-03		H	Harðplast á trékjarna	Ryðf. stál milli v.	X	X	X					svalir
241b	IH-03		V	Harðplast á trékjarna	Ryðf. stál milli v.	X	X	X					svalir
242	IH-02	EI2 60CSm	H+V	Ryðfritt stál	Ryðf. stál milli v.				X	X	X		gangur/tæknirými
243	IH-02	EI2 60CSm	H+V	Ryðfritt stál	Ryðf. stál milli v.	X			X	X	X		svalir/gangur
244	IH-04	EI2 60CSm	H	Ryðfritt stál	Ryðf. stál milli v.				X	X			gangur/mótstjörn-félagrymi

Samtals: 14

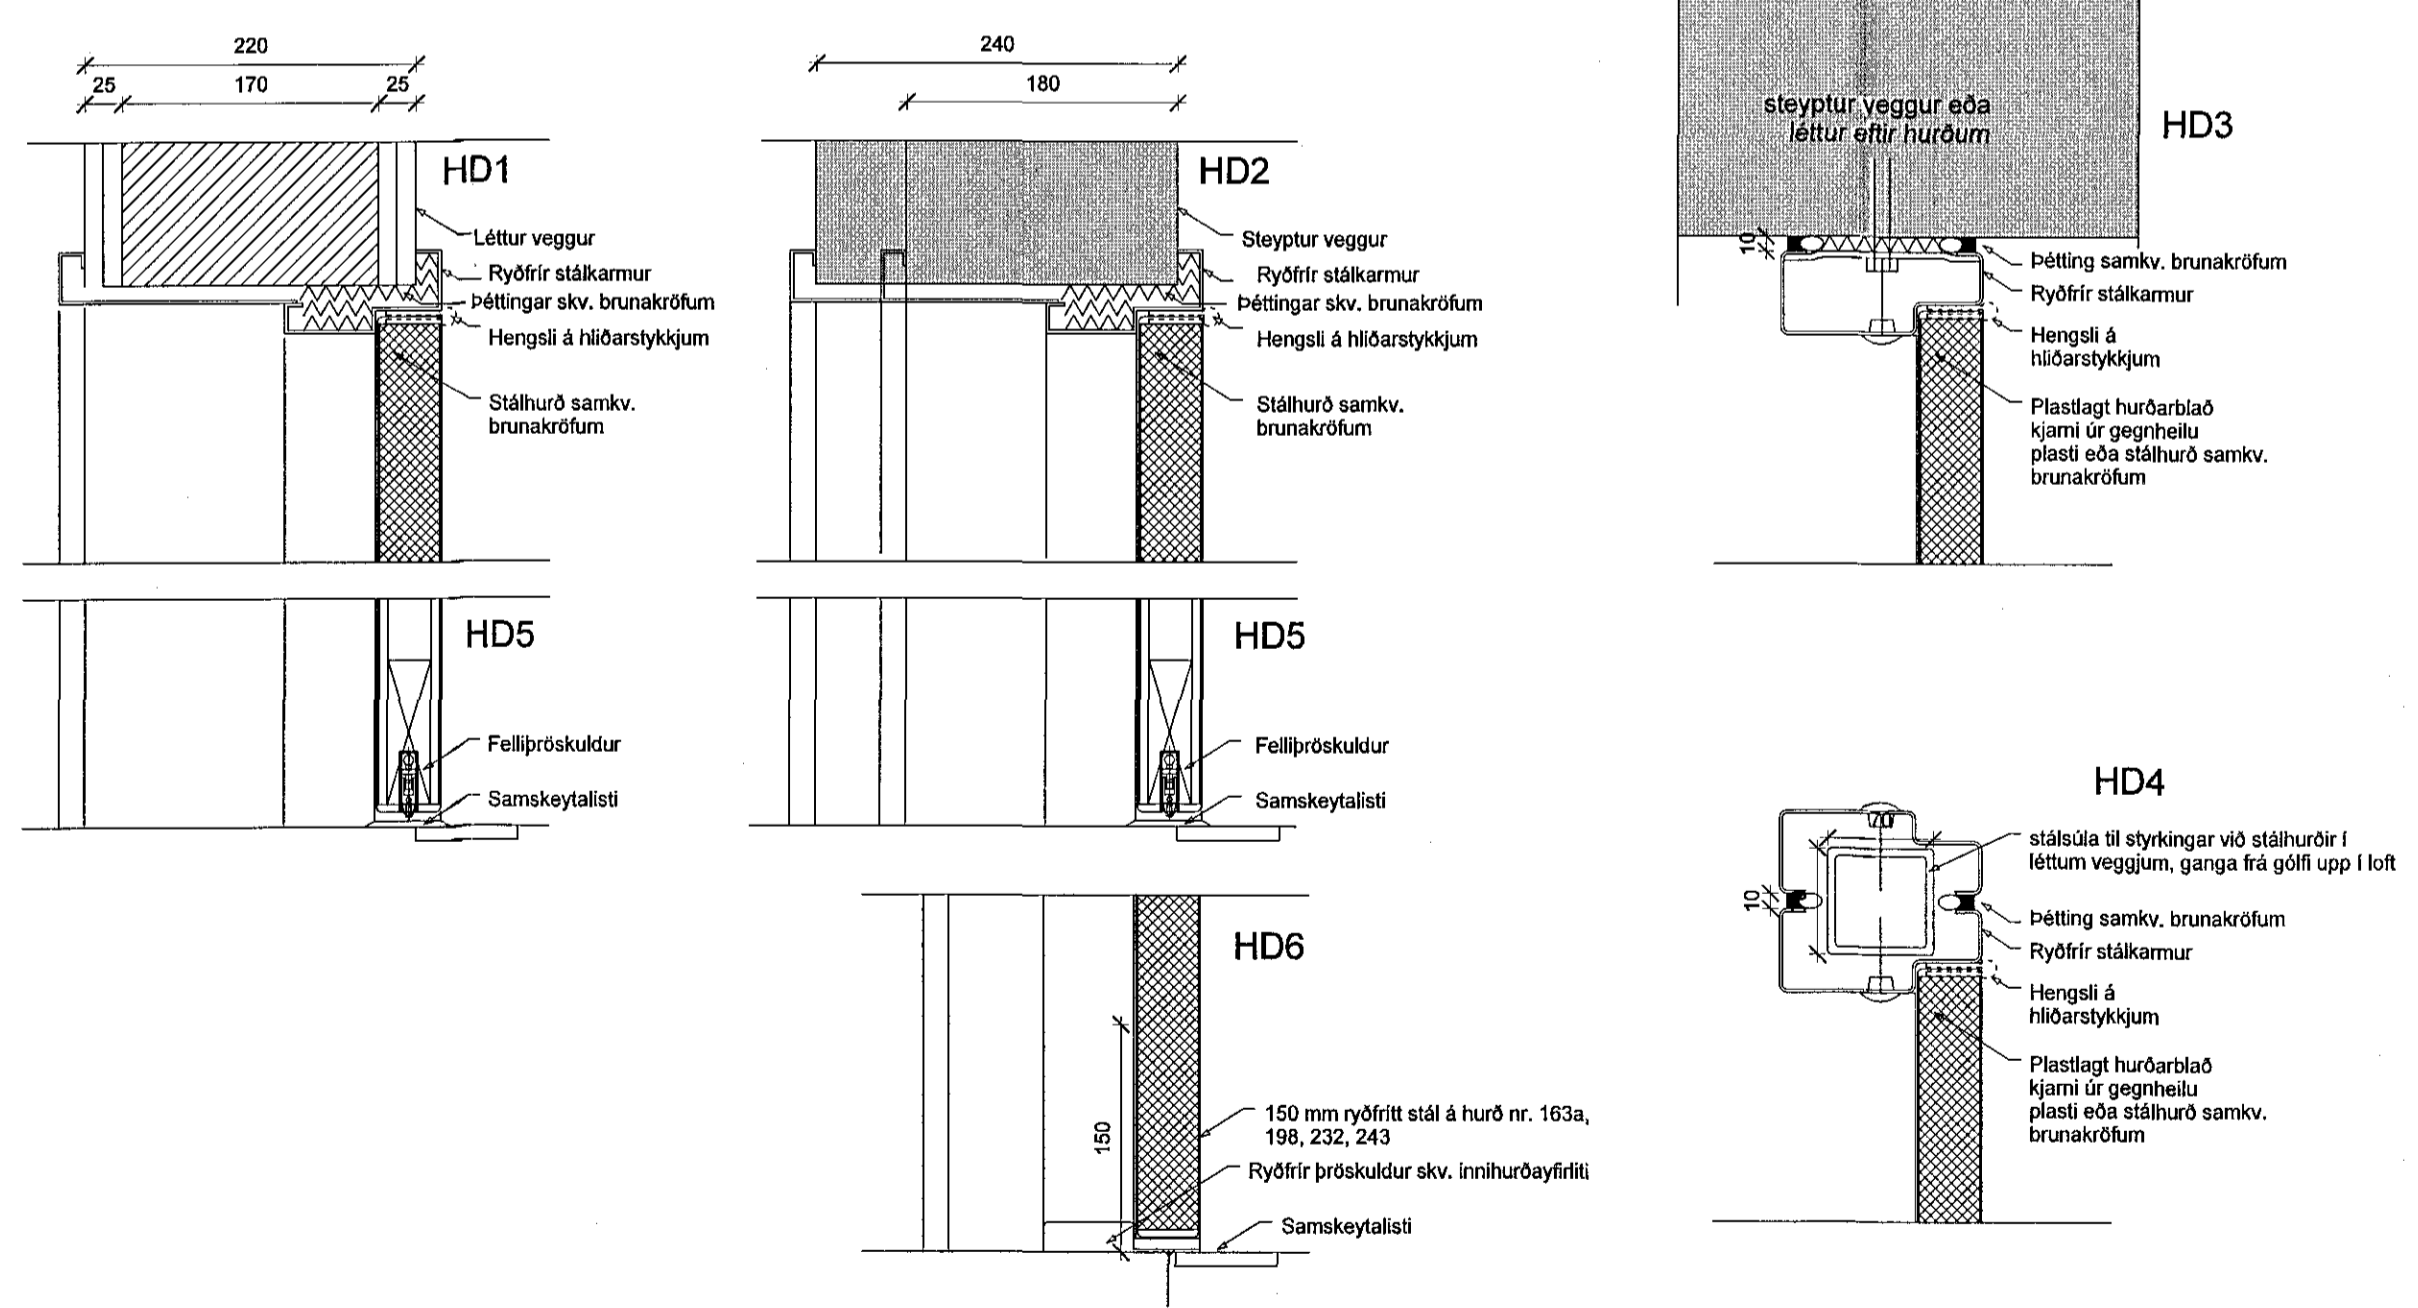

Innihurðir deili
1 : 5

ATHUGIÐ: skoða þarf sérstaklega hvernig karmar eru settir yfir súlur

ÚTGÁFA	TEIKNAD	YFIRFARID	DAGS
ASK ARKITEKTAR EHF GERSGÖTU 9 101 REYKJAVÍK SMÍÐ 100 000 www.ask.is	ASKAR F.A.L. KÍ 301250-7019 hognar@ask.is		
VERKFRNI ÞRÓTTAMIÐSTÖÐ HAUKA Ásvöllum 1, Hafnarfirði	VERKFRNI Verkefningar Innihurðir og gluggar	MIÐI 13 1:20 og 1:5 MENN TENN TENN HMH HMH 15.12.2016	UTGÁFA 9623 32-01