



Samþykkt þann
20 JAN 2017
Byggingarfulltrúinn í Hafnarfirði
F.h. Sigurður Steinar Jónsson


ÖLL MÁL OG AÐSTÆÐUR ATHUGIST Á STAÐNUM
AÐUR EN SMÍÐI HEFST.
ÓHEIMILT ER AÐ MÆLA UPP AF TEIKNINGUM.
ASK ARKITEKTUM SKAL TILKYNNT UM
OSAMRÆMI OG VAFAATRÍÐI ER UPP KUNNA AÐ
KOMA.

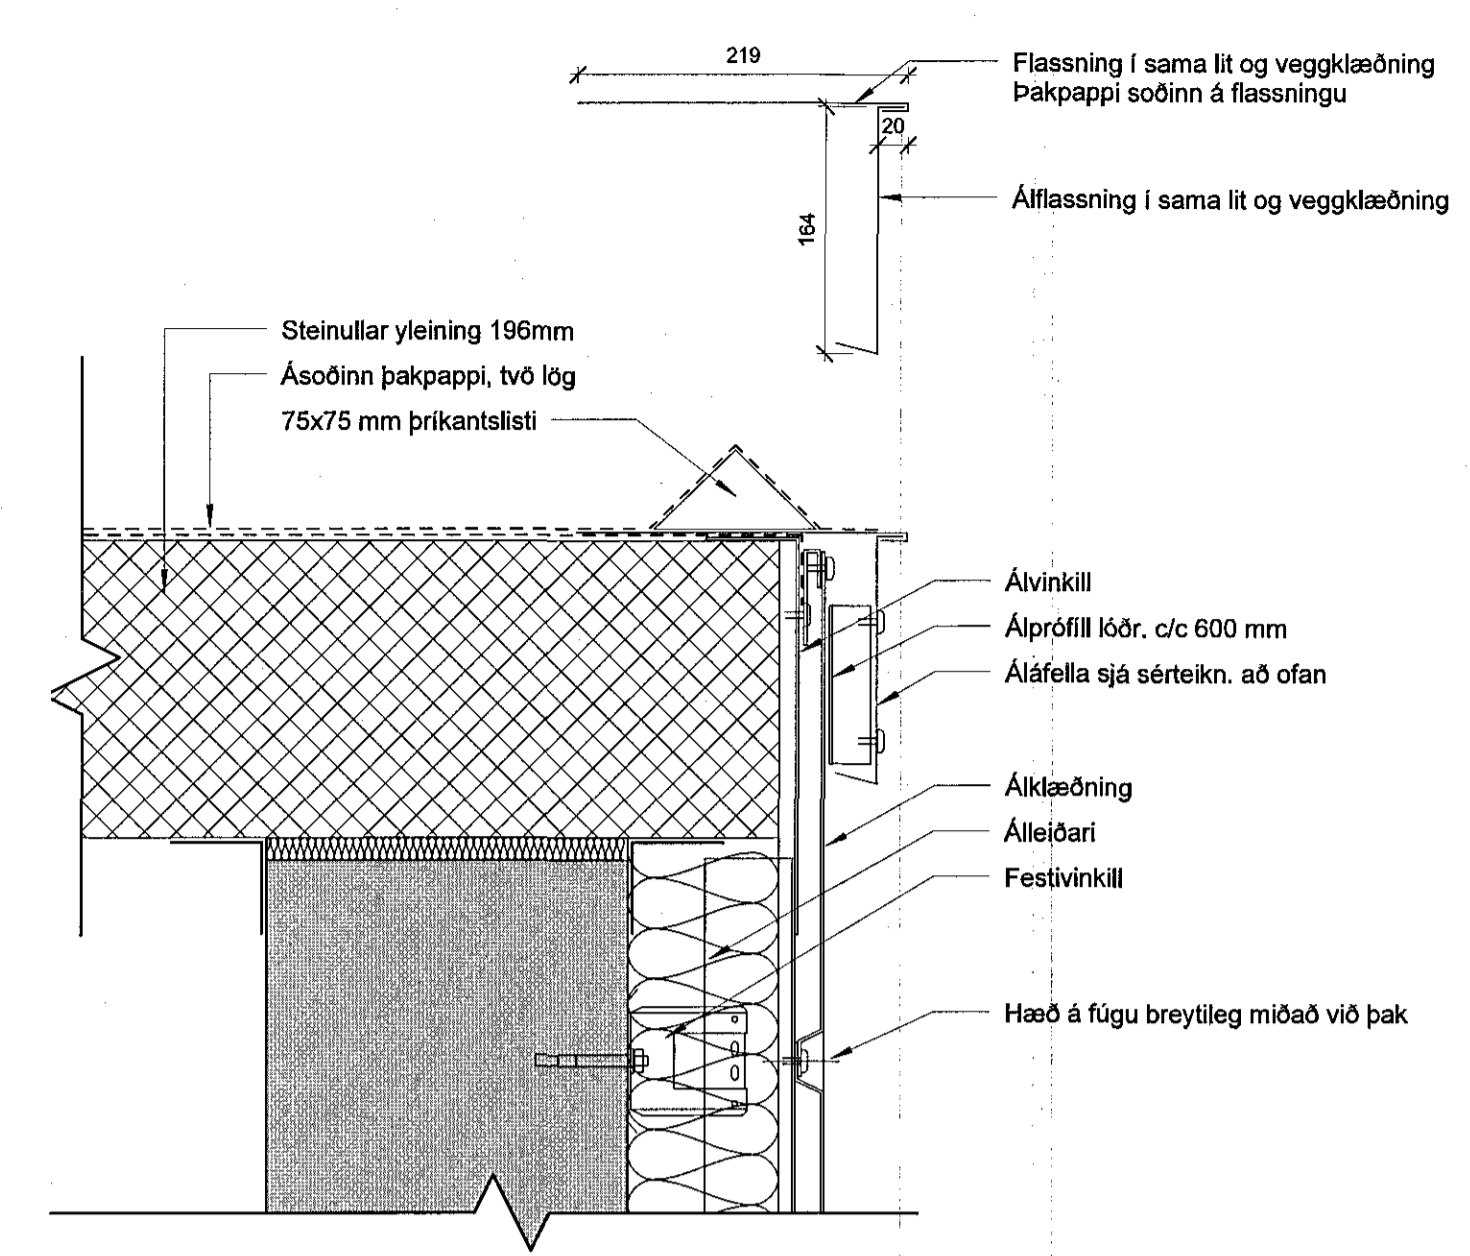


1 Pakbrún á göflum íþróttasalar
1:5

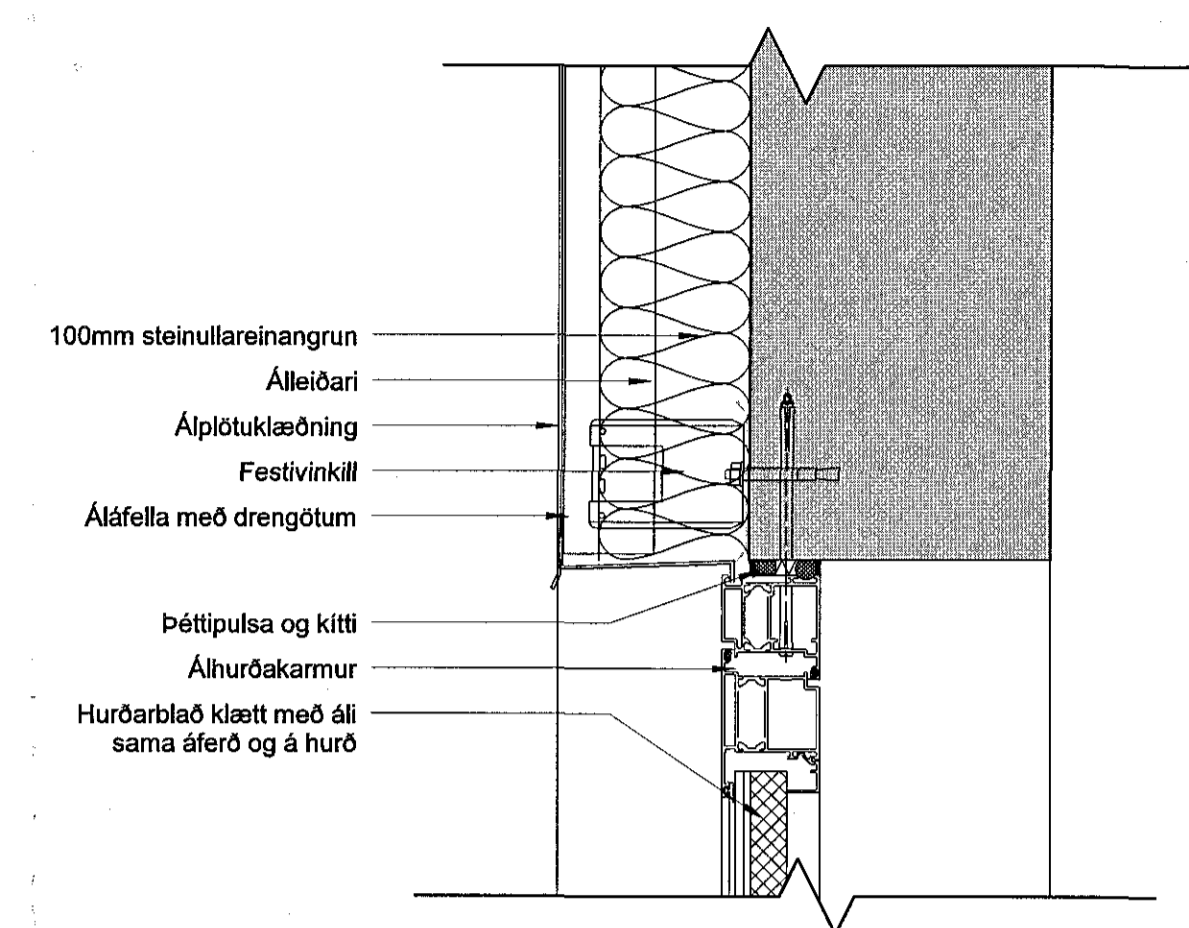

2 Frágangur álhurða
1:5

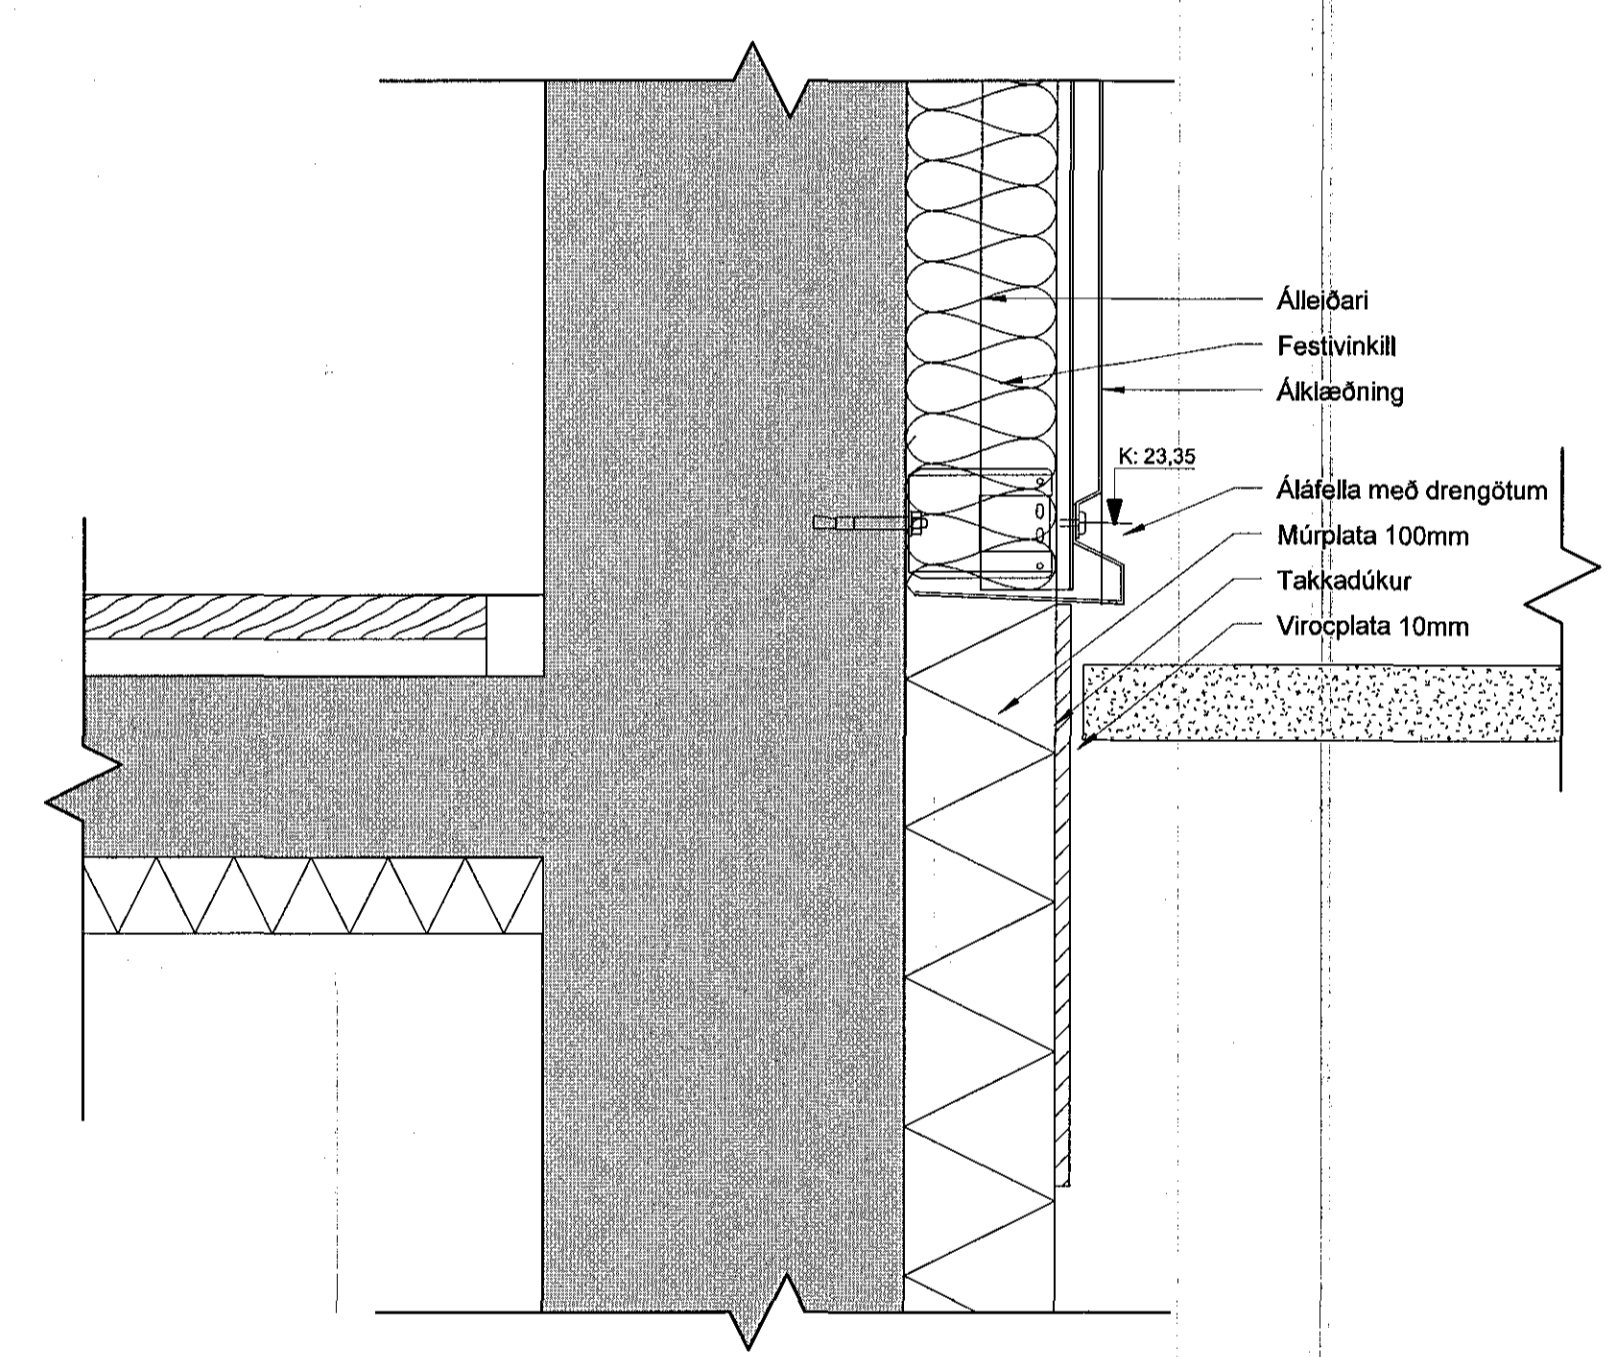

3 Frágangur klæðningar við jörð
1:5

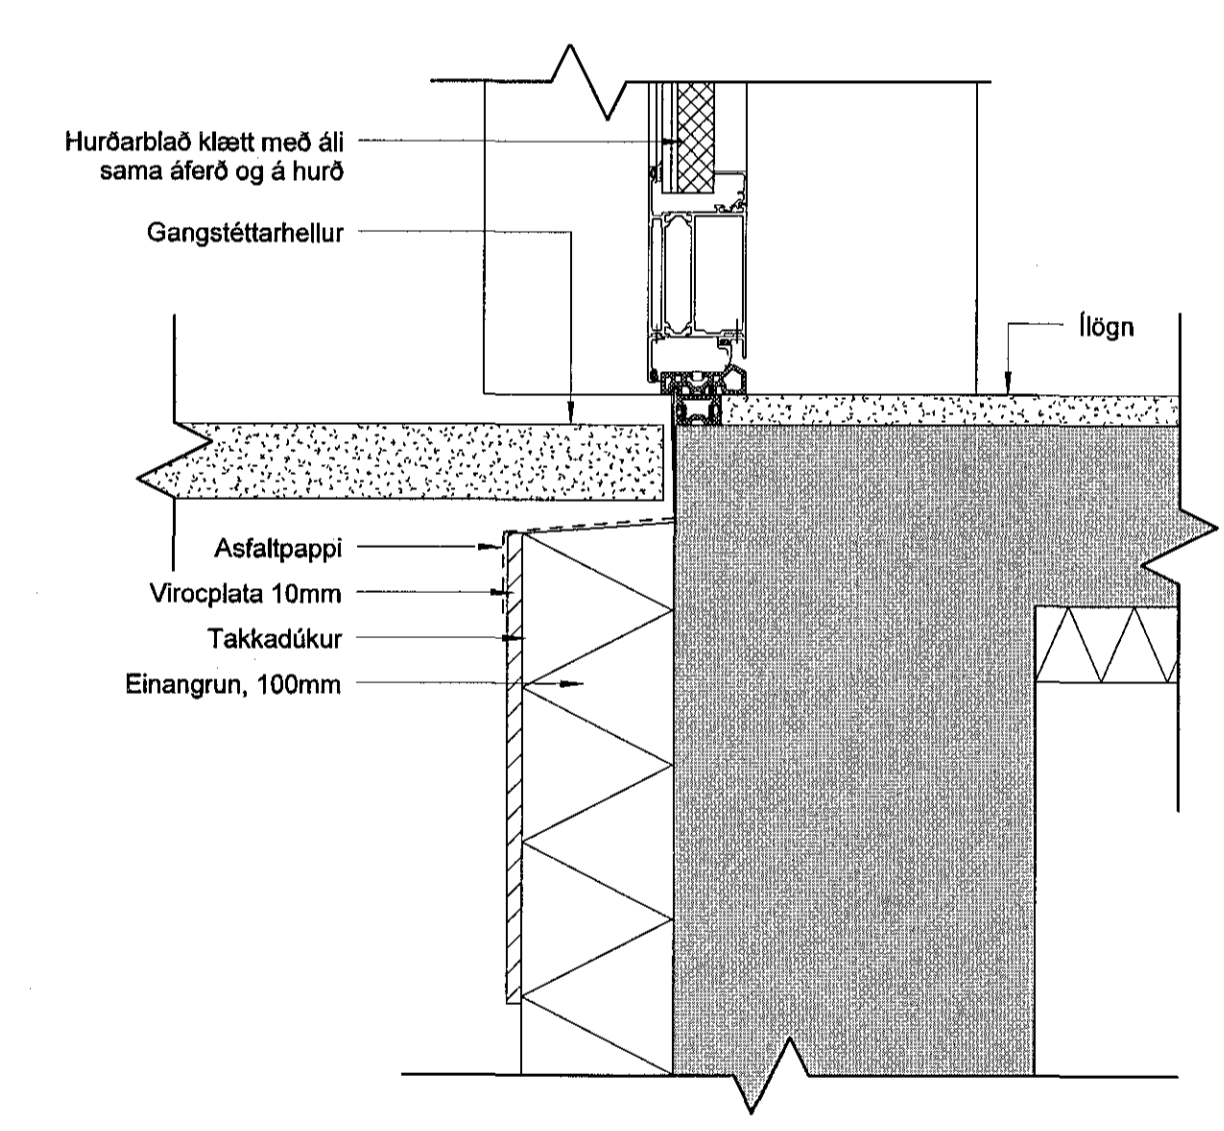

4 Frágangur stálhurða, við jörð
1:5

ÚTGÁFA	TEIKNAD	YFIRFARID	DAGS
<small>ASK ARKITEKTAR EHF GERSGÖTTU 19 101 REYKJAVÍK SM 515 0300 WWW.ASK.IS</small>			
<small>ARTUN AÐALHÖNNUNAR</small>			
<small>Höfu: Már Halldórsson Áskaut: F.A.L. Sí: 301258-7049 h@ask.is</small>			
VERKEFNI ÍÞRÓTTAMIÐSTÖÐ HAUKA Ásvöllum 1, Hafnarfirði			
<small>TEIKNINGAR</small> Verkefningar		<small>MÓÐI A3</small> 1:5	
<small>HEIÐ TEIKNINGAR</small> Verkefningar		<small>UNNAD</small> H.M.H.	
<small>Útanhúss dröll</small>		<small>TEIKNING</small> K.J.F./T.D.	
		<small>STYF.</small> H.M.H.	
		<small>DAGS</small> 15.12.2016	
<small>VERU NÚM.</small> 9623	<small>ÁSKERFNI - NÚMÉR TEIKNINGAR</small> 39-02	<small>ÚTGÁFA</small>	
<small>© ÖLL ATRÖK OG APTÆTUN TEIKNINGA ER HÁÐ DABRYTOS ASK ARKITEKTA, ENG SKAL MÆLA UPP AF TEIKNINGUM.</small>			