



ÖLL MÁL OG AÐSTÆÐUR ATHUGIST Á STAÐNUM
 AÐUR EN SMÍÐI HEFST.
 ÓHEIMILT ER AÐ MÆLA UPP AF TEIKNINGUM.
 ASK ARKITEKTUM SKAL TILKYNNT UM
 ÓSAMRÆMI OG VAFAATRÍÐI ER UPP KUNNA AÐ
 KOMA.

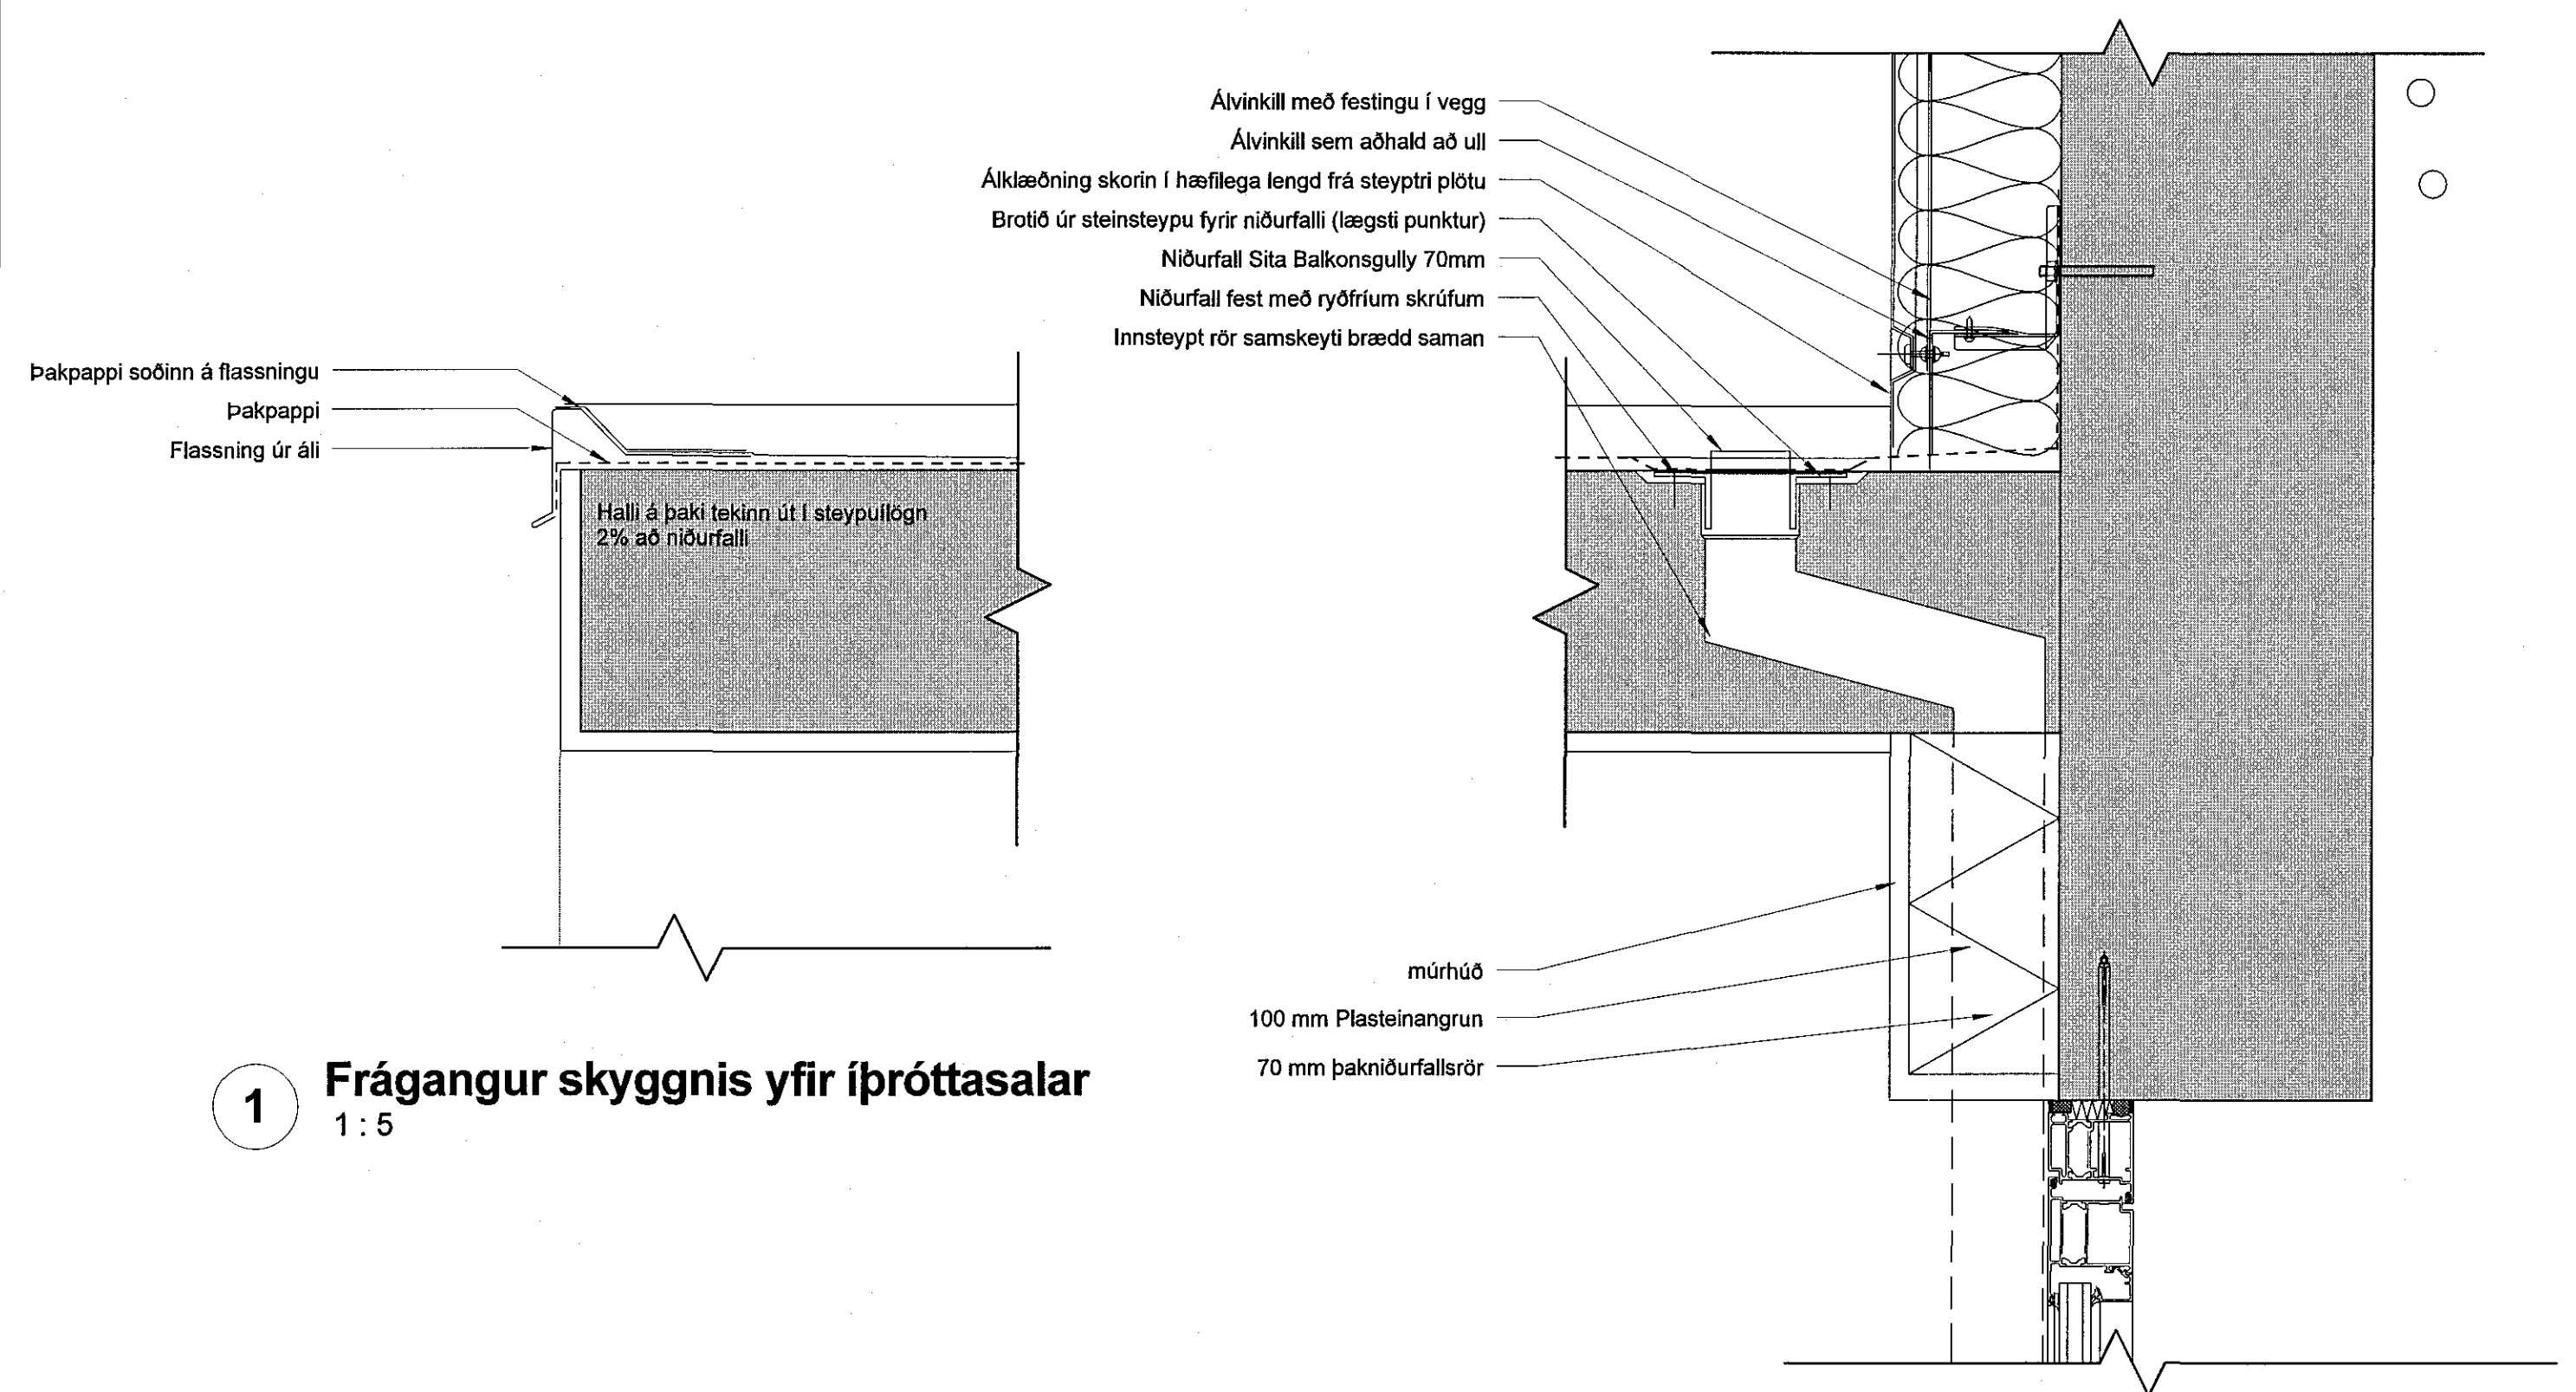


1 Frágangur skyggis yfir íþróttasalar
1:5

2 Frágangur skyggis yfir dyr að íþróttasalar (að útvegg)
1:5

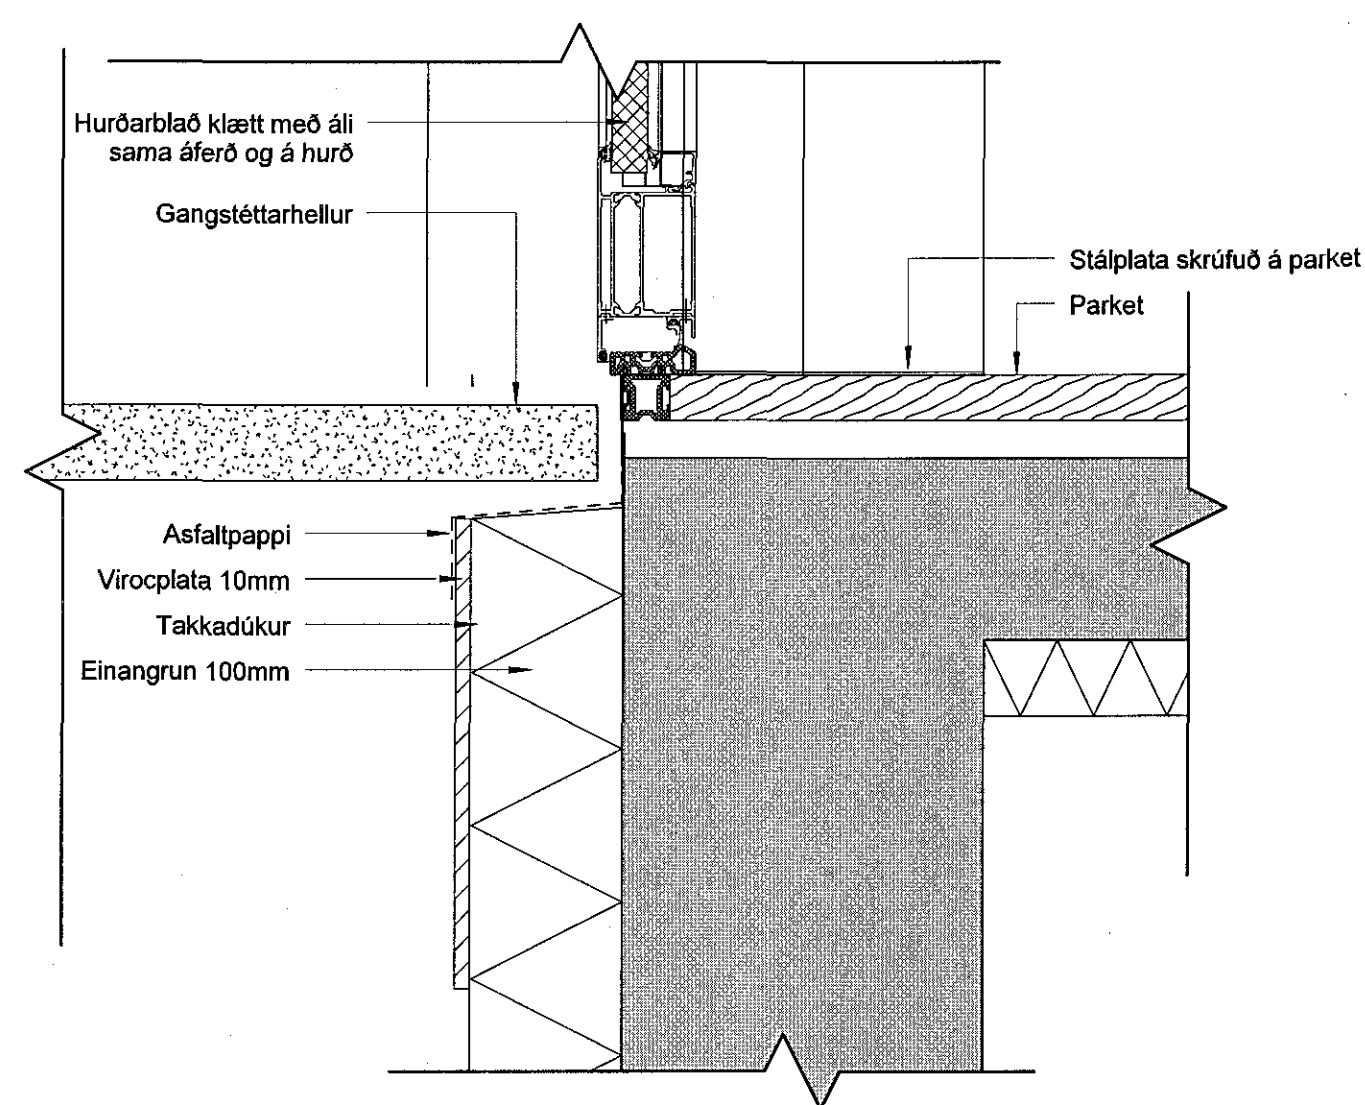


3 Frágangur Flóttahurða íþróttahúss, við jörð
1:5

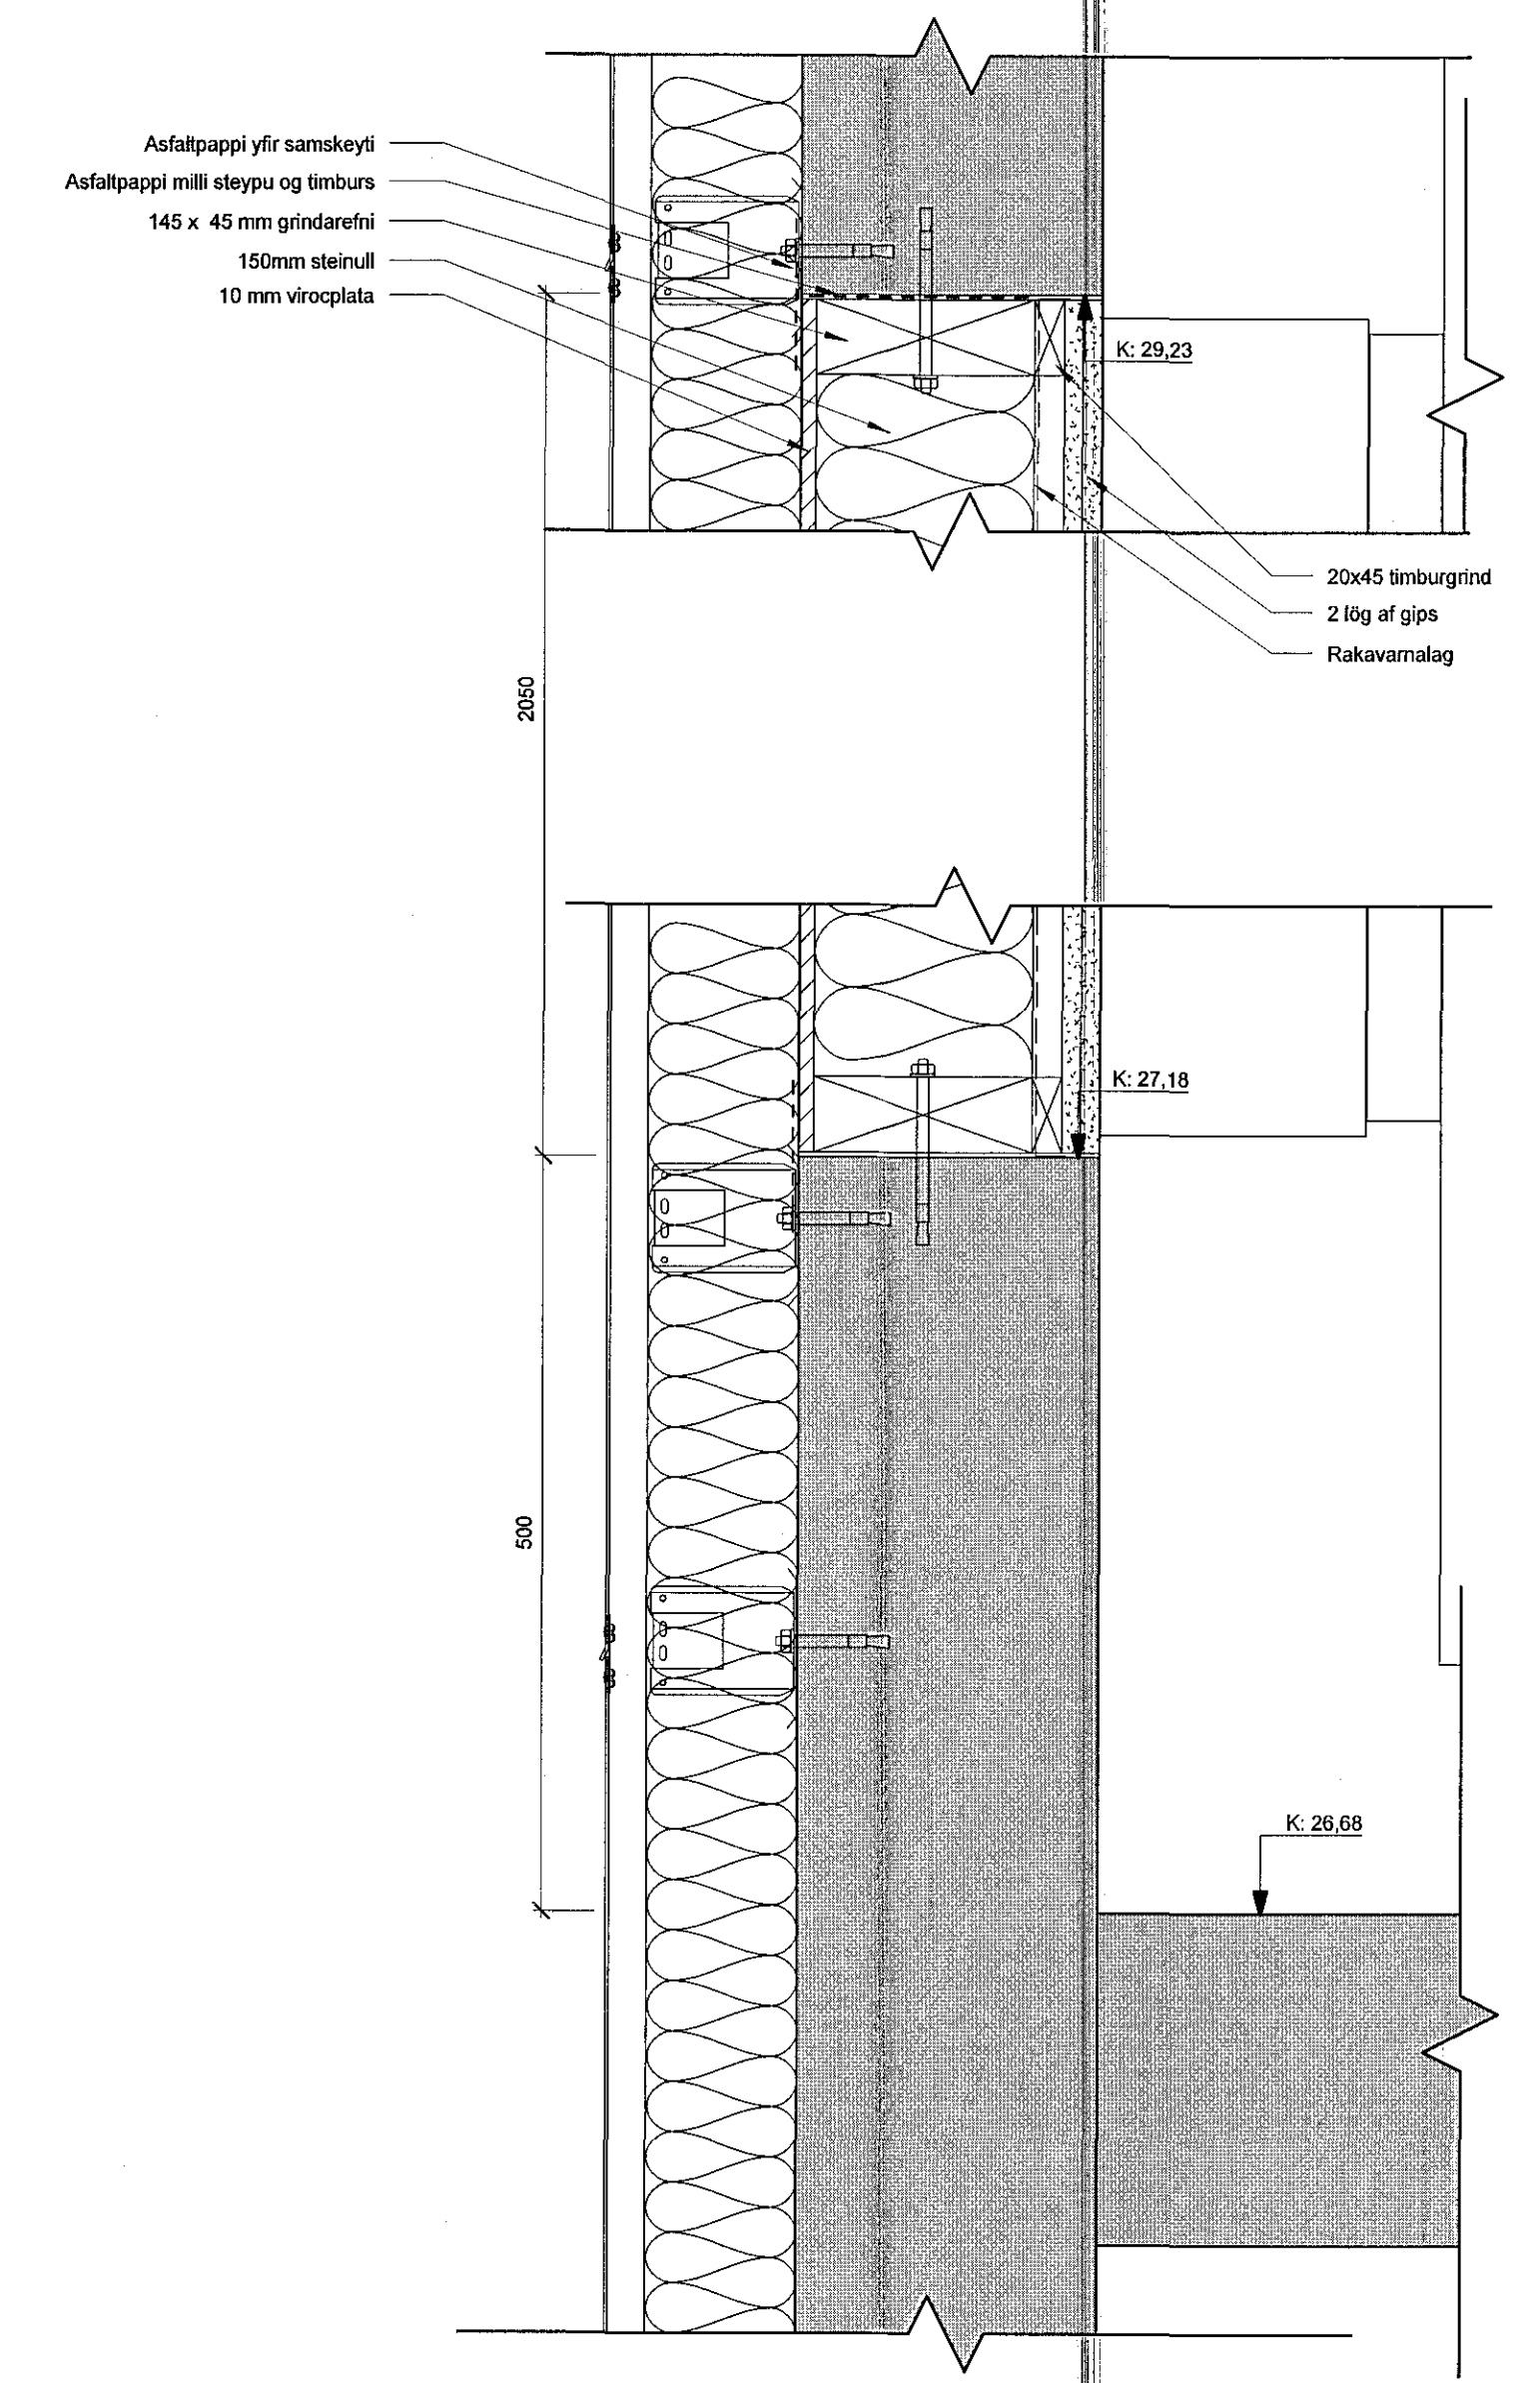

Frágangur á hlera
1:5

| ÚTGÁFA | TEKNAD | YFIRFARIÐ | DAGS |
|--------|--------|-----------|------|
|--------|--------|-----------|------|

ASK ARKITEKTAR EYF
 GÖRUGÖTU 8
 101 REYKJAVÍK
 SM 515 5900
 www.ask.is

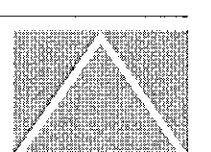

FRITTUN AÐALHÖNNUNAR
 Heiðar
 Heiðar Mör Hólabrónn Arkitekt F.A.I. N. 202286-7619 hei@ask.is

| VERKEFNI | SKALI A1 |
|-------------------------|------------|
| ÍÞRÓTTAMIÐSTÖÐ HAUKA | 1:5 |
| Ásvöllum 1, Hafnarfirði | |
| TEIKNINGUR | MARK |
| Verkefningur | HMH |
| HEIÐAR | TEIKNING |
| Utanhúss deili | KJH/TP |
| | HMH |
| | DAGS |
| | 15.12.2016 |
| VERKUR | ÚTLAGA |
| 9623 | 39-03 |

ÖLL MÍNÖT OG AFTRITUN TEIKNINGAR ER HVAÐ SAMBYGGT ASK ARKITEKTUM ENGI SKAL MÆLA UPP AF TEIKNINGUM.