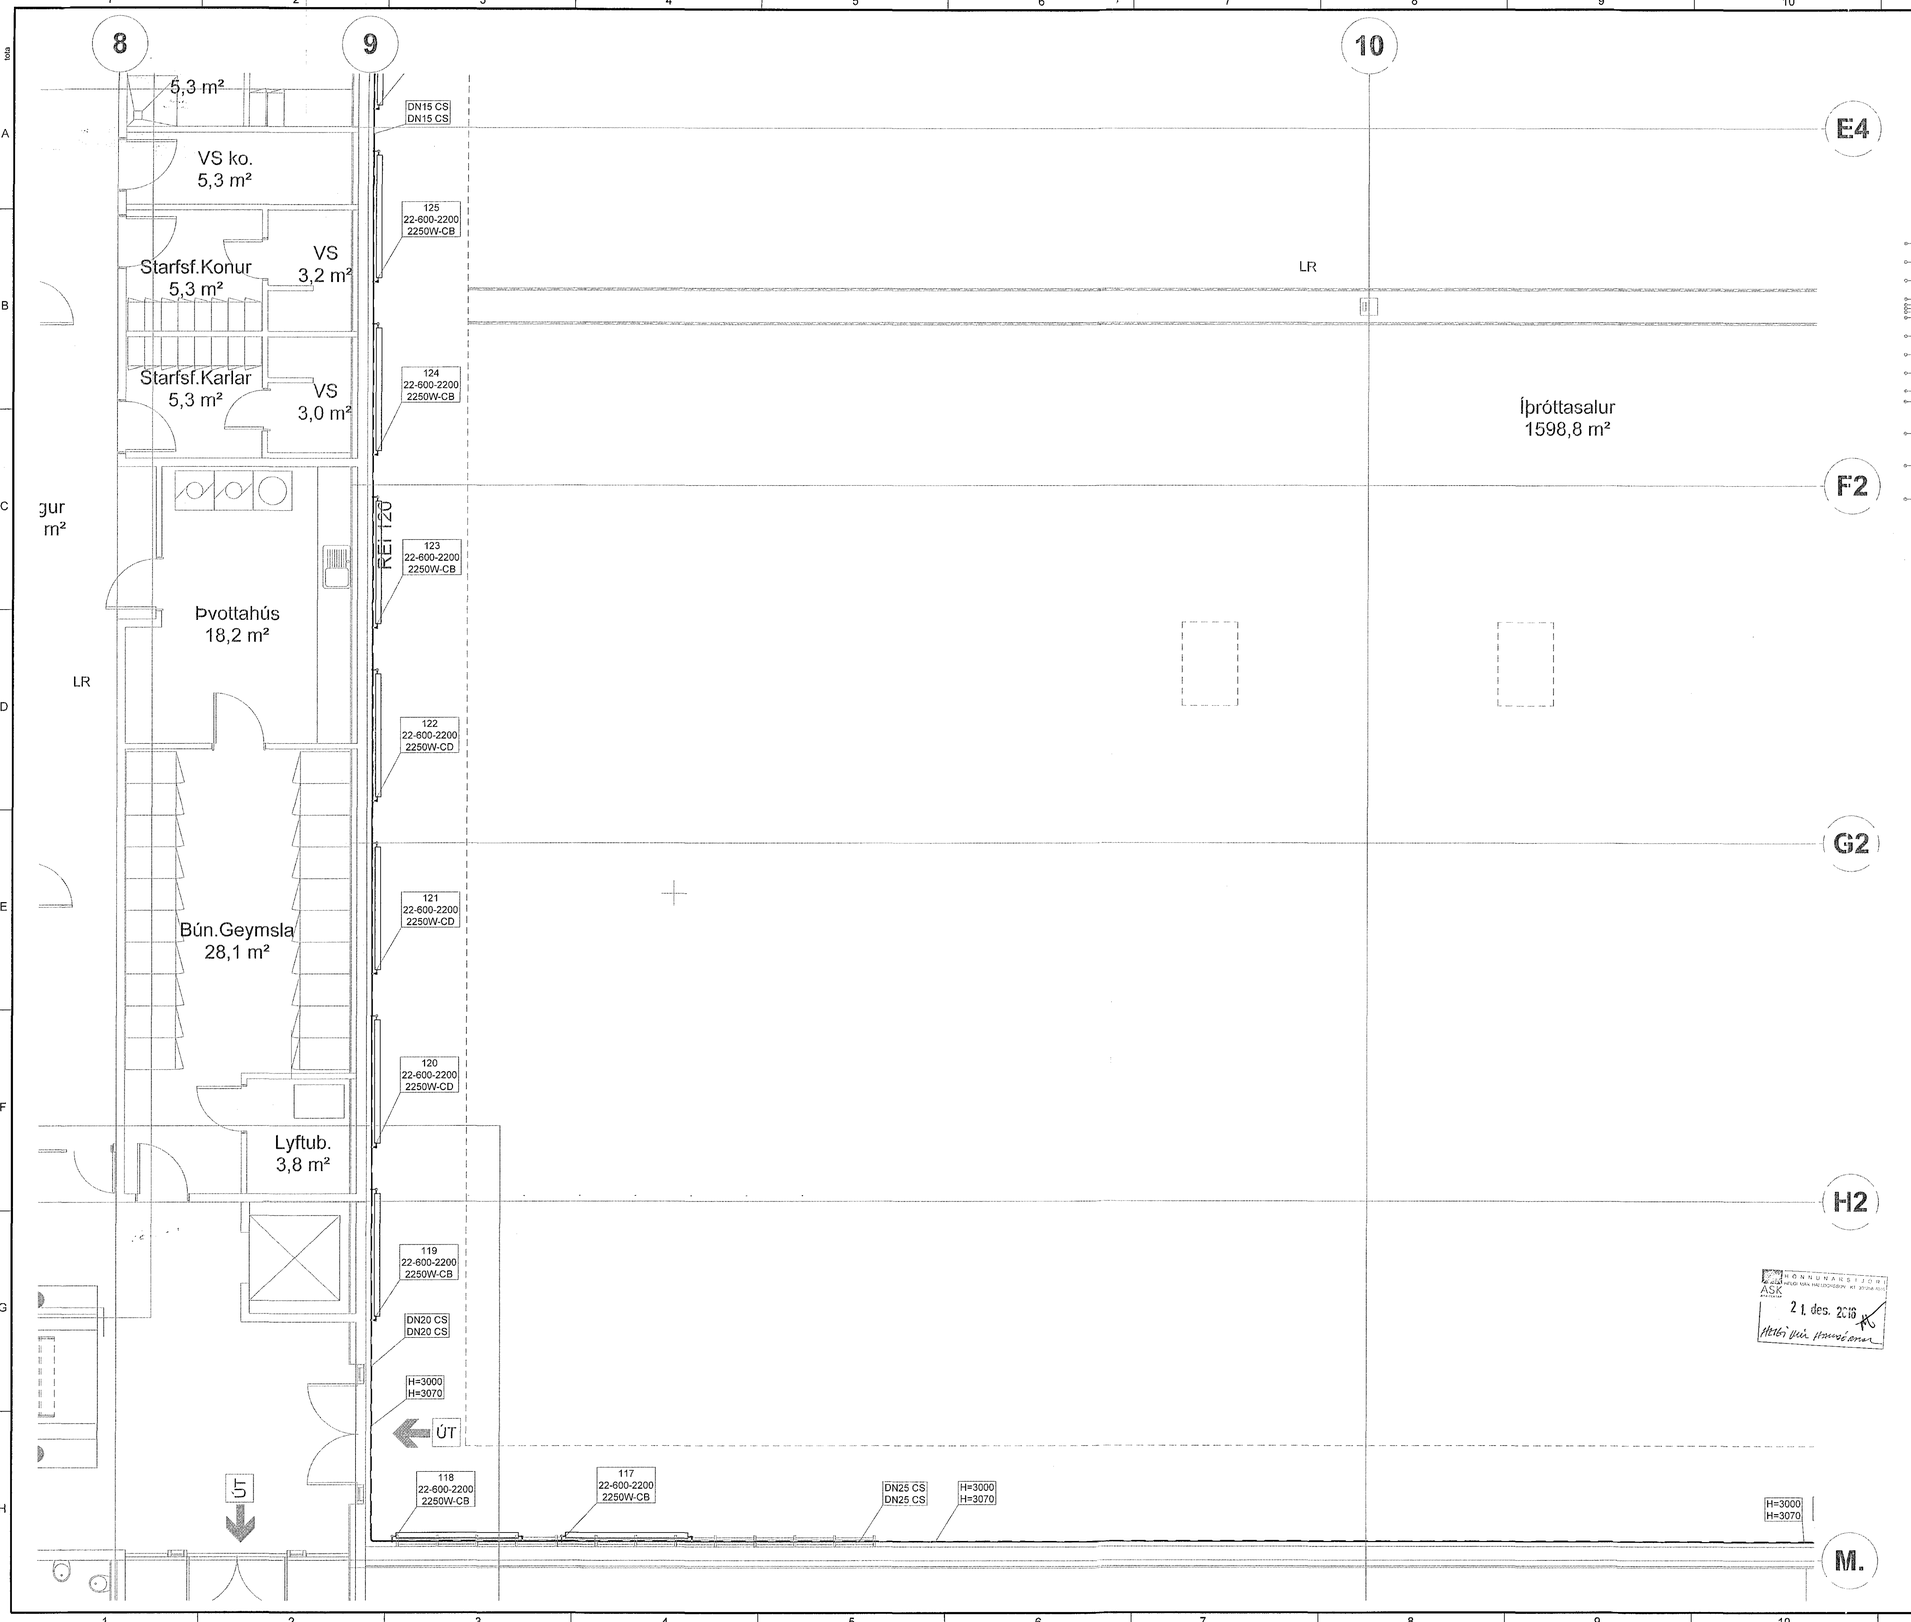

23.12.16 1611453

Samþykkt þann
20 JAN 2017
Byggingarfulltrúinn ... F.h. Sigurður Stainar ...

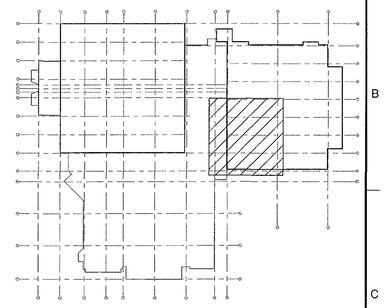

SKÝRINGAR:

SJÁ TEIKNINGU 3151290-000-VDR-0X01.

0m 1m 2m 3m 4m 5m
1:50 (A1)

ÚTGÁFUFERILL

ÚTG.	DAGS.	SKÝRINGAR	HANNAÐ	YFIRF.	SAMÞ.
01	20.12.2016	VERKTEIKNING	MGM	BIO	PB

DAGS. UNDIRSKRIFTAR: 20 12 2016

F.H. MANNVITS (NAFN OG KT.): MANNVIT hf. Pétur Bjarnason Kt. 301269-3589

DAGS. UNDIRSKRIFTAR

SAMRÆMINGARHÖNNUÐUR / HÖNNUNARSTJÓRI (NAFN OG KT.)

HÖNNUNARSTJÓRI ASK ARKITEKTAR
21. des. 2016
Hetti vein Hannesdóttur

HÖNNUÐUR

MANNVIT
Urðarhvarfi 6 203 Kópavogi Sími: 422 3000 Fax: 422 3001
www.mannvit.is mannvit@mannvit.is Kt: 430572-0169

© ÖLL AFNOT OG AFRITUN TEIKNINGAR, AÐ HLUTA EÐA HEILD, ER HÁÐ SKRIFLEGU LEYFI HÖFUNDA.

HEITI VERKS

ÍÞRÓTTAHÚS HAUKA
ÁSVÖLLUM 7
221 HAFNARFJÖRÐUR

HEITI TEIKNINGAR

HITALAGNIR

GRUNNMYND 1. HÆÐ

VERKNÚMER	MKV.	STÆRÐ
3.151.290	1:50	A1

TEIKNINGANÚMER	ÚTGÁFA
3151290-000-VDR-3103	01

PRENTAÐ: 20. desember 2016 10:35:32

TÖLVUSKRÁ: S:\3-vm\151-Hafnarfjordur\290 Íþróttahús Hauka\7 TEIKNINGAR\P-PÍPULAGNIR\HI-GM-1H.dwg