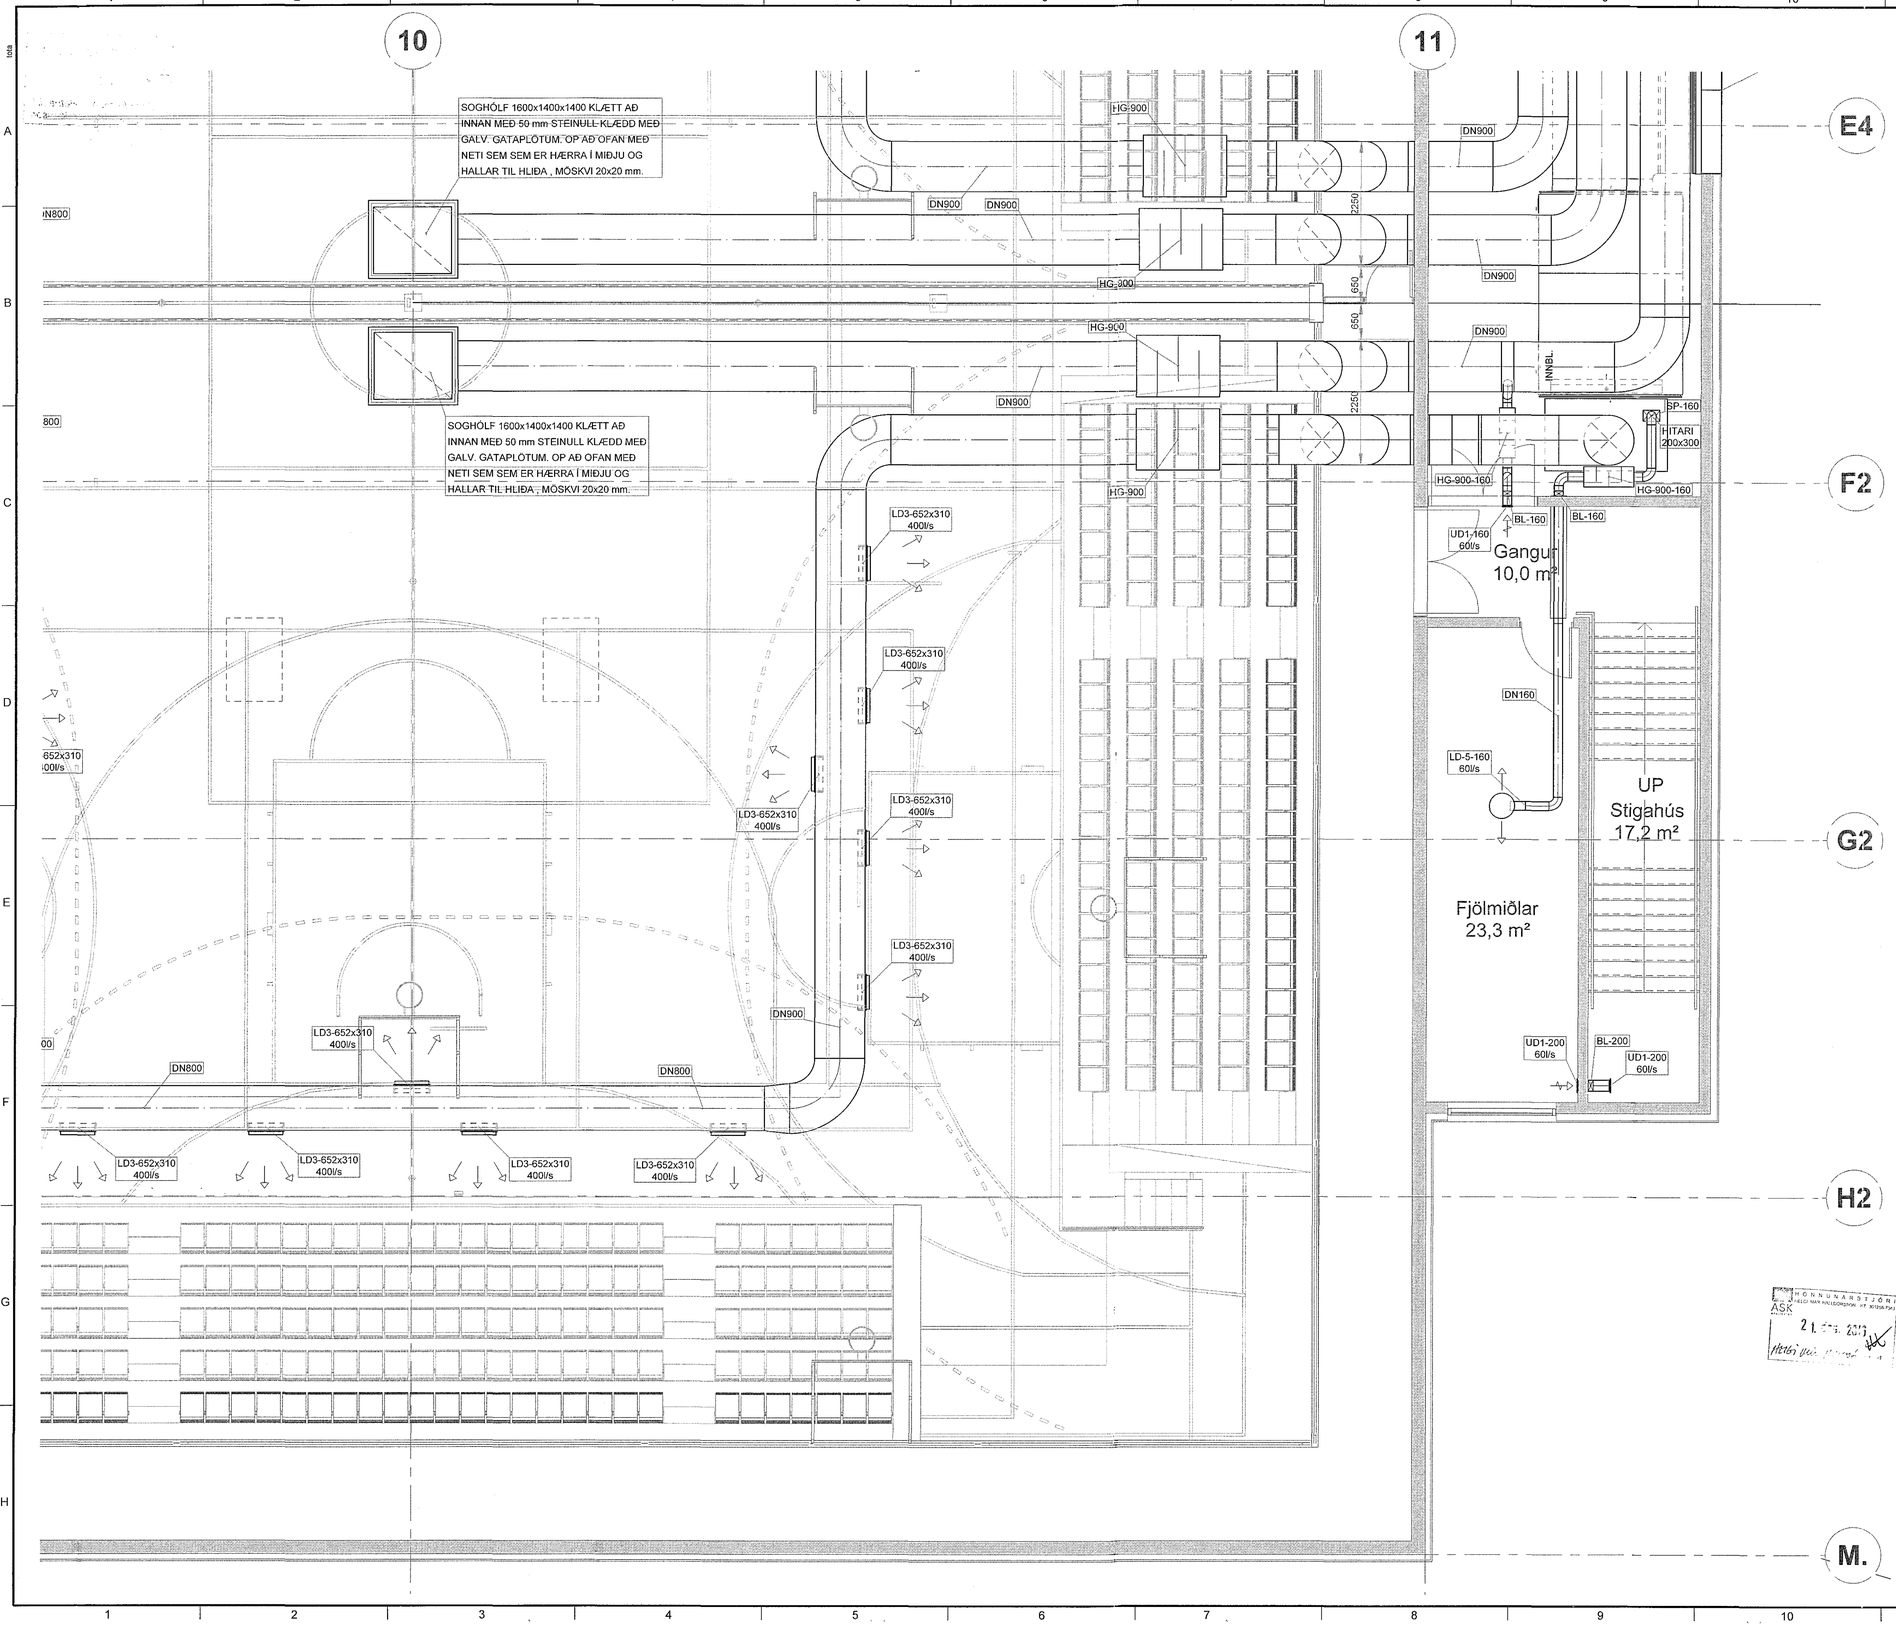

23.12.16 1611453

Samþykkt þann 20 JAN 2017
Byggingarfulltrúinn Hafnarfjörð
F.h. Sigurður Steinar Jónsson

0m 1m 2m 3m 4m 5m
1:50 (A1)

ÚTGÁFUFERILL

ÚTG.	DAGS.	SKÝRINGAR	HANNAÐ	YFIRF.	SAMÞ.
01	20.12.2016	VERKTEIKNING	MGM	BIO	PB

DAGS. UNDIRSKRIFTAR: 20. 12. 2016
F.H. MANNVITS (NAFN OG KT.): Pétur Bjarnason, Kt. 301269-3589
MANNVIT hf.
DAGS. UNDIRSKRIFTAR
SAMRÆMINGARHÖNNUÐUR / HÖNNUNARSTJÓRI (NAFN OG KT.)

HÖNNUÐUR

MANNVIT
Urðarhvarfi 6 203 Kópavogi Sími: 422 3000 Fax: 422 3001
www.mannvit.is mannvit@mannvit.is Kt: 430572-0169

© ÖLL AFNOT OG AFRITUN TEIKNINGAR, AÐ HLUTA EÐA HEILD, ER HÁÐ SKRIFLEGU LEYFI HÖFUNDA.

HEITI VERKS

ÍÞRÓTTAHÚS HAUKA
ÁSVÖLLUM 7
221 HAFNARFJÖRÐUR

HEITI TEIKNINGAR
GRUNNMYND 2. HÆÐ

LOFTRÆSING

VERKNÚMER	MKV.	STÆRÐ
3.151.290	1:50	A1

TEIKNINGANÚMER	ÚTGÁFA
3151290-000-VDR-8204	01

PRENTAÐ: 20. desember 2016 12:36:07

TÖLVUSKRÁ: S:\3-vnr\151-Hafnarfjordur\290 Íþróttahús Hauka\7 TEIKNINGAR\L-LOFTRÆSTING\LR-GM-2H.dwg