21.12.16 1608544

Samþykkt þann
31 JAN 2017
Byggingarfulltrúinn í Hafnarfirði
F.h. Sigurður Steinar Jónsson

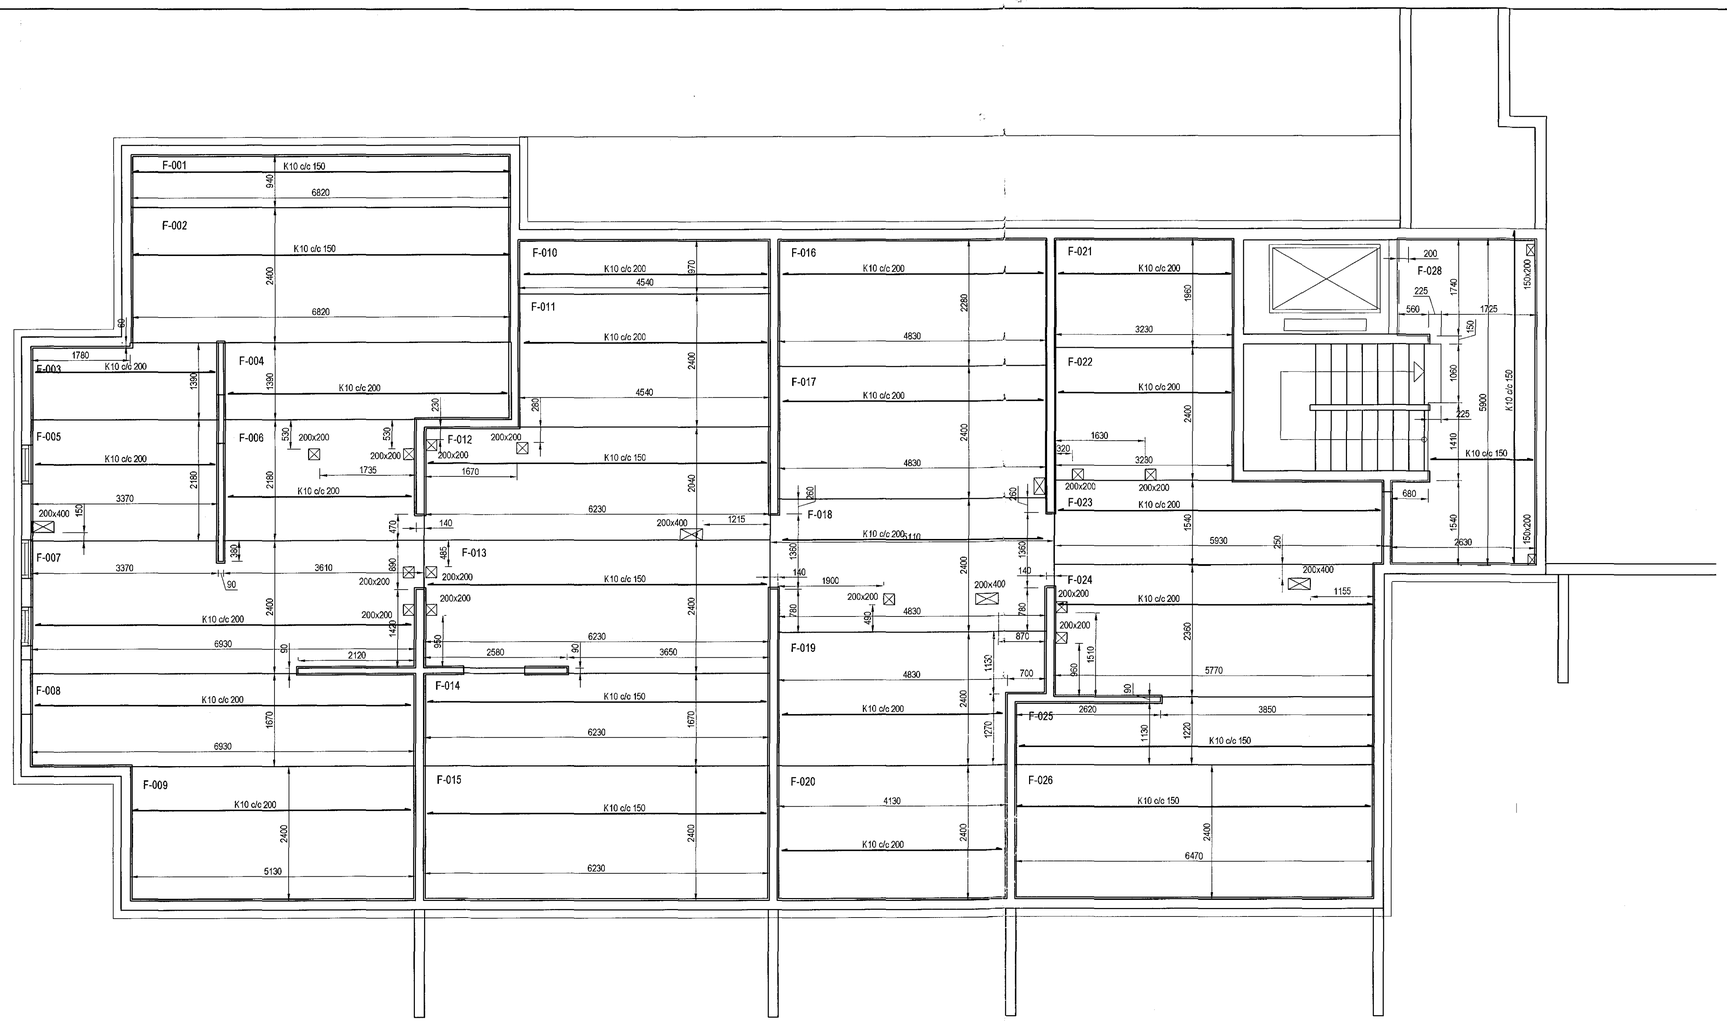

Filigranplötur yfir 1. hæð, Grunnmynd, 1:50

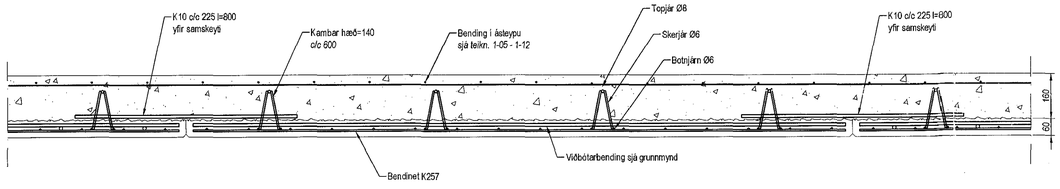

Filigranplötur Snið, 1:10

☒ Táknar gat í plötu

Grunnbending í Filigranplötum er bendinet K-189
Járn sýnd á grunnmynd er viðbótarbending

Skýringar

Almennar skýringar sjá blað 00-01

Steypa

Veggir
Brotþolsflokkur: C25/28 samkv. ENV 206 -1: 2000
Vatnssementstala: skal vera minni en 0,55
Loftmagn: 5-7%
Sigmál: 60-80 mm

Plötur
Brotþolsflokkur: C30/37 samkv. ENV 206 -1: 2000
Vatnssementstala: skal vera minni en 0,55
Loftmagn: 5-7%
Sigmál: 60-80 mm

Álag á plötur
Eiginþyngd: 5,5 kN/m2
Létir milliveggir: 1,0 kN/m2
Notaálag á plötur: 2,0 kN/m2
Notaálag á stiga: 4,0 kN/m2
Notaálag á svalir: 4,0 kN/m2

Útgáfa	Breyting	Dagsetning	Hannað

Sveinbjörn Hinriksson
Byggingatæknifræðingur
Kt. 160851-2529
Strandgötu 11 Hafnarfirði
Sími: 555-4008, 861-9851
Netfang: svennhh@simnet.is

Staður: Einivellir 3 Hafnarfirði

Skýring: Filigranplötur yfir 1. hæð

Hannað / Teiknað	Kvarði	Dagsetning	Verknr.	Teikn.nr.
	1:50	16.12.16	13-16	1-13