21.12.16 1608344

Samþykkt þann 31 JAN 2017
Byggingarfulltrúinn í Hafnarfirði
F.h. Sigurður Steinar Jónsson

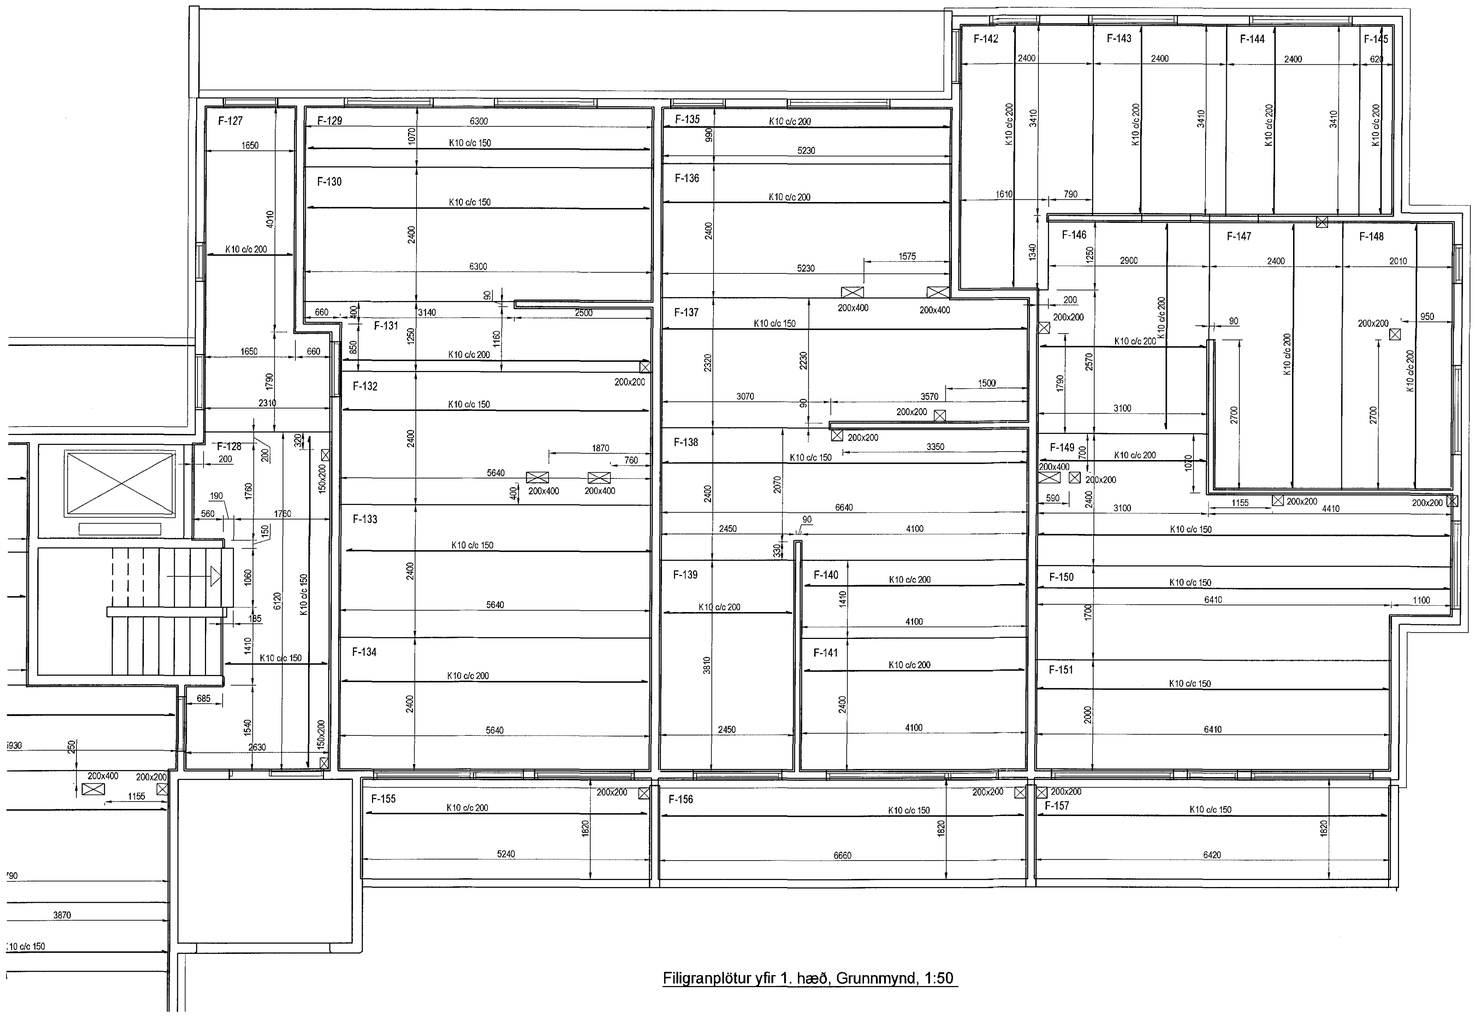


Filigranplötur yfir 1. hæð, Grunnmynd, 1:50

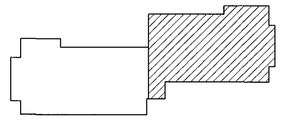

Lykilmynd

## Skýringar

Almennar skýringar sjá blað 00-01

Steypa
Veggir
Brotþolsflokkur: C25/28 samkv. ENV 206 -1: 2000
Vatnssementstala: skal vera minni en 0,55
Loftmagn: 5-7%
Sigmál: 60-80 mm

Plötur
Brotþolsflokkur: C30/37 samkv. ENV 206 -1: 2000
Vatnssementstala: skal vera minni en 0,55
Loftmagn: 5-7%
Sigmál: 60-80 mm

Álag á plötur
Eigintyngd: 5,5 kN/m2
Léttir milliveggir: 1,0 kN/m2
Notaálag á plötur: 2,0 kN/m2
Notaálag á stiga: 4,0 kN/m2
Notaálag á svalir: 4,0 kN/m2

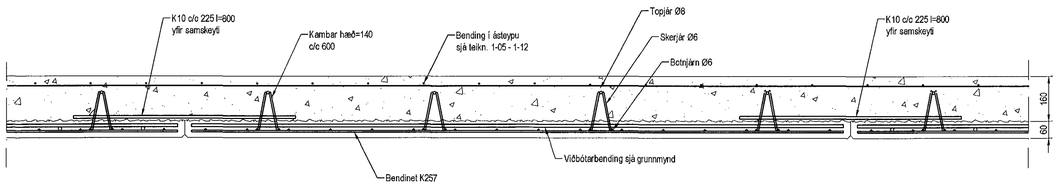


Filigranplötur, Snið 1:10

☒ Táknar gat í plötu

Grunnbending í Filigranplötum er bendinet K-257
Járn sýnd á grunnmynd er viðbótarbending

| Útgáfa | Breyting | Dagsetning | Hannað |
|---|---|---|---|
| | | | |
| | | | |
| | | | |


Sveinbjörn Hinriksson
Byggingatæknifræðingur
Kt. 160851-2529
Strandgötu 11 Hafnarfirði
Sími: 555-4008, 661-9851
Netfang: svennihi@simnet.is


Staður: Einivellir 3 Hafnarfirði
Skýring: Filigranplötur yfir 1. hæð

Jón Guðmundsson

| Hannað / Teiknað | Kvarði | Dagsetning | Verknr. | Teikn.nr. |
|---|---|---|---|---|
| | 1:50 1:10 | 16.12.16 | 13-16 | 1-15 |