21.12.16 1608544

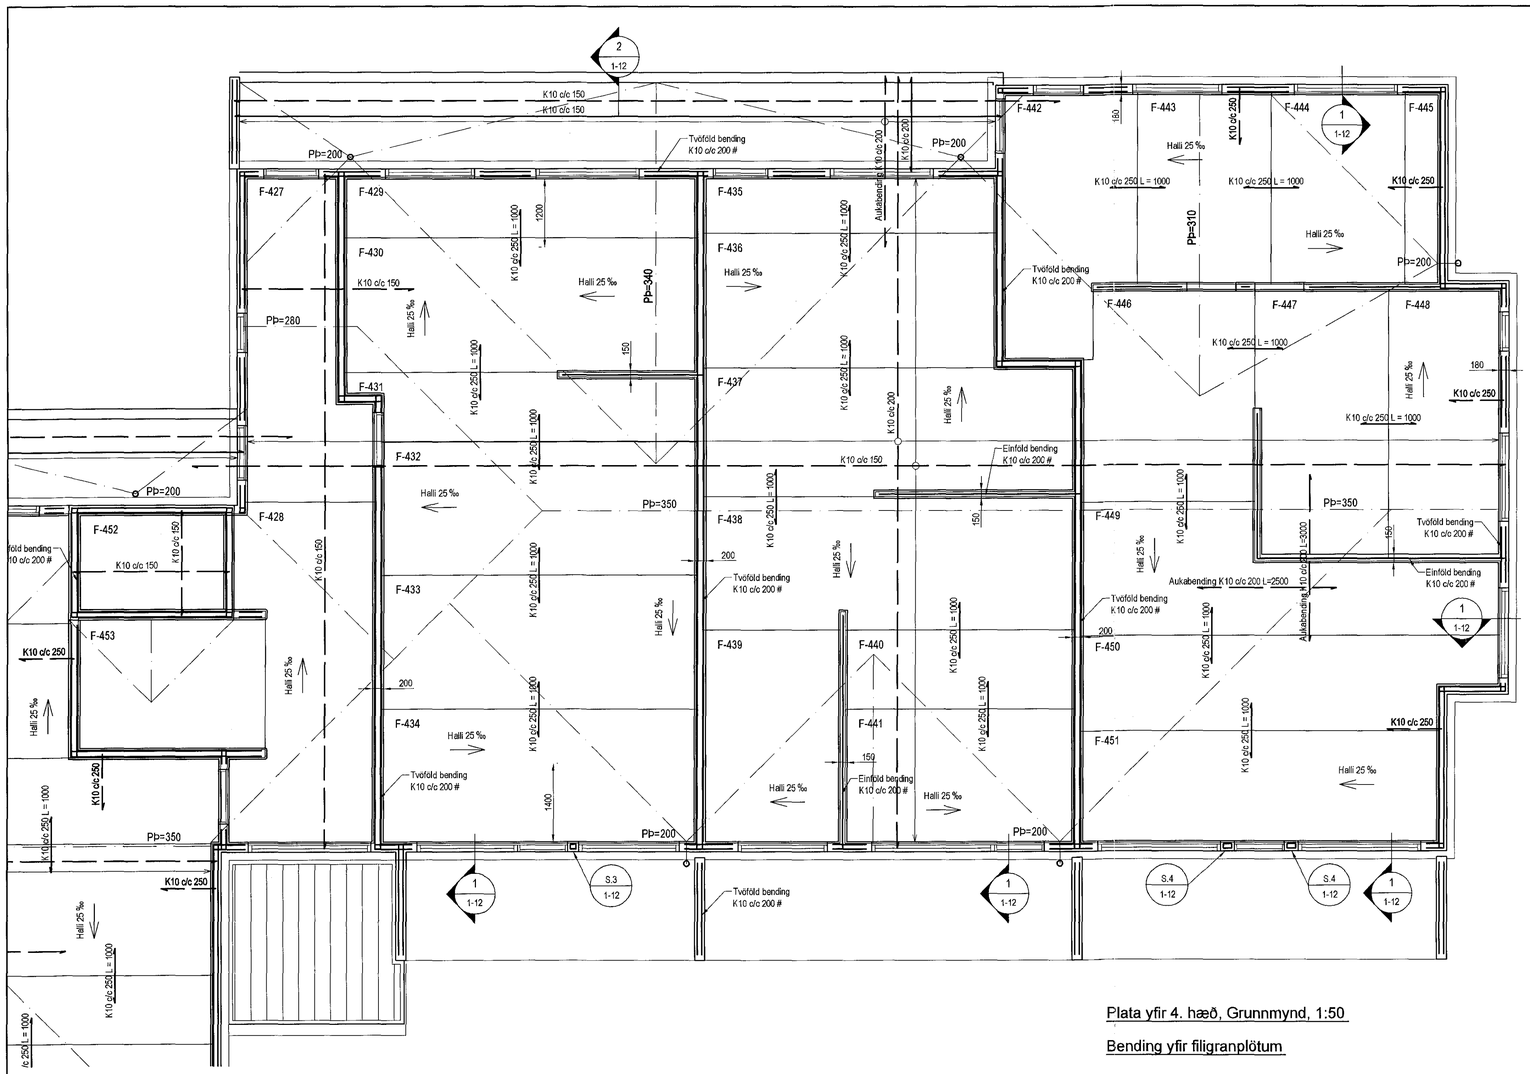

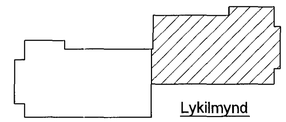

Samþykkt þann 31 JAN 2017
Byggingarfulltrúinn í Hafnarfirði
F.h. Sigurður Steinar Jónsson

Plata yfir 4. hæð, Grunnmynd, 1:50

Bending yfir filigranplötum

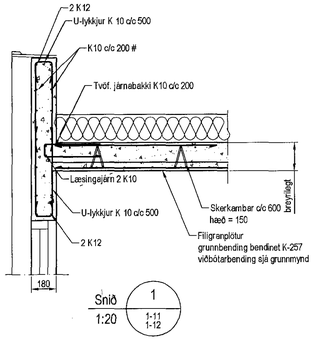

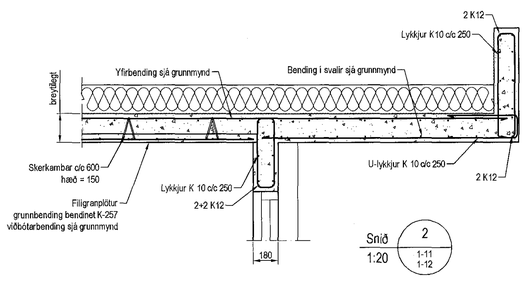

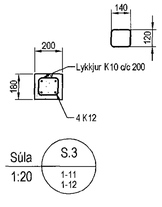

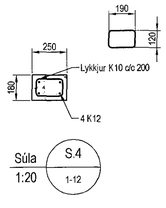

Skýringar

Almennar skýringar sjá blað 00-01

Steypa

Veggir

Brotþolsflokkur:	C25/28 samkv. ENV 206 -1: 2000
Vatnssementstala:	skal vera minni en 0,55
Loftmagn:	5-7%
Sigmál:	60-80 mm

Plötur

Brotþolsflokkur:	C30/37 samkv. ENV 206 -1: 2000
Vatnssementstala:	skal vera minni en 0,55
Loftmagn:	5-7%
Sigmál:	60-80 mm

Álag á plötur

Eiginþyngd:	5,5 kN/m2
Léttir milliveggir:	1,0 kN/m2
Notaálag á plötur:	2,0 kN/m2
Notaálag á stiga:	4,0 kN/m2
Notaálag á svalir:	4,0 kN/m2

Útgáfa	Breyting	Dagsetning	Hannað

Sveinbjörn Hinriksson
Byggingatæknifræðingur
Kt. 160851-2529
Strandgötu 11 Hafnarfirði
Sími: 555-4008, 861-6951
Netfang: svennihi@simnet.is

Jón Guðmundsson

Hannað / Teiknað

Staður: Einivellir 3 Hafnarfirði

Skýring: Veggir 4. hæð, Plata yfir 4. hæð

Kvarði	Dagsetning	Verknr.	Teikn.nr.
1:50 1:20	16.12.16	13-16	1-12