



30/11707050

Samþykkt þann  
03 FEB 2017  
Byggingarfulltrúinn í Hafnarfirði  
F.h. Sigurður Steinar Jónsson

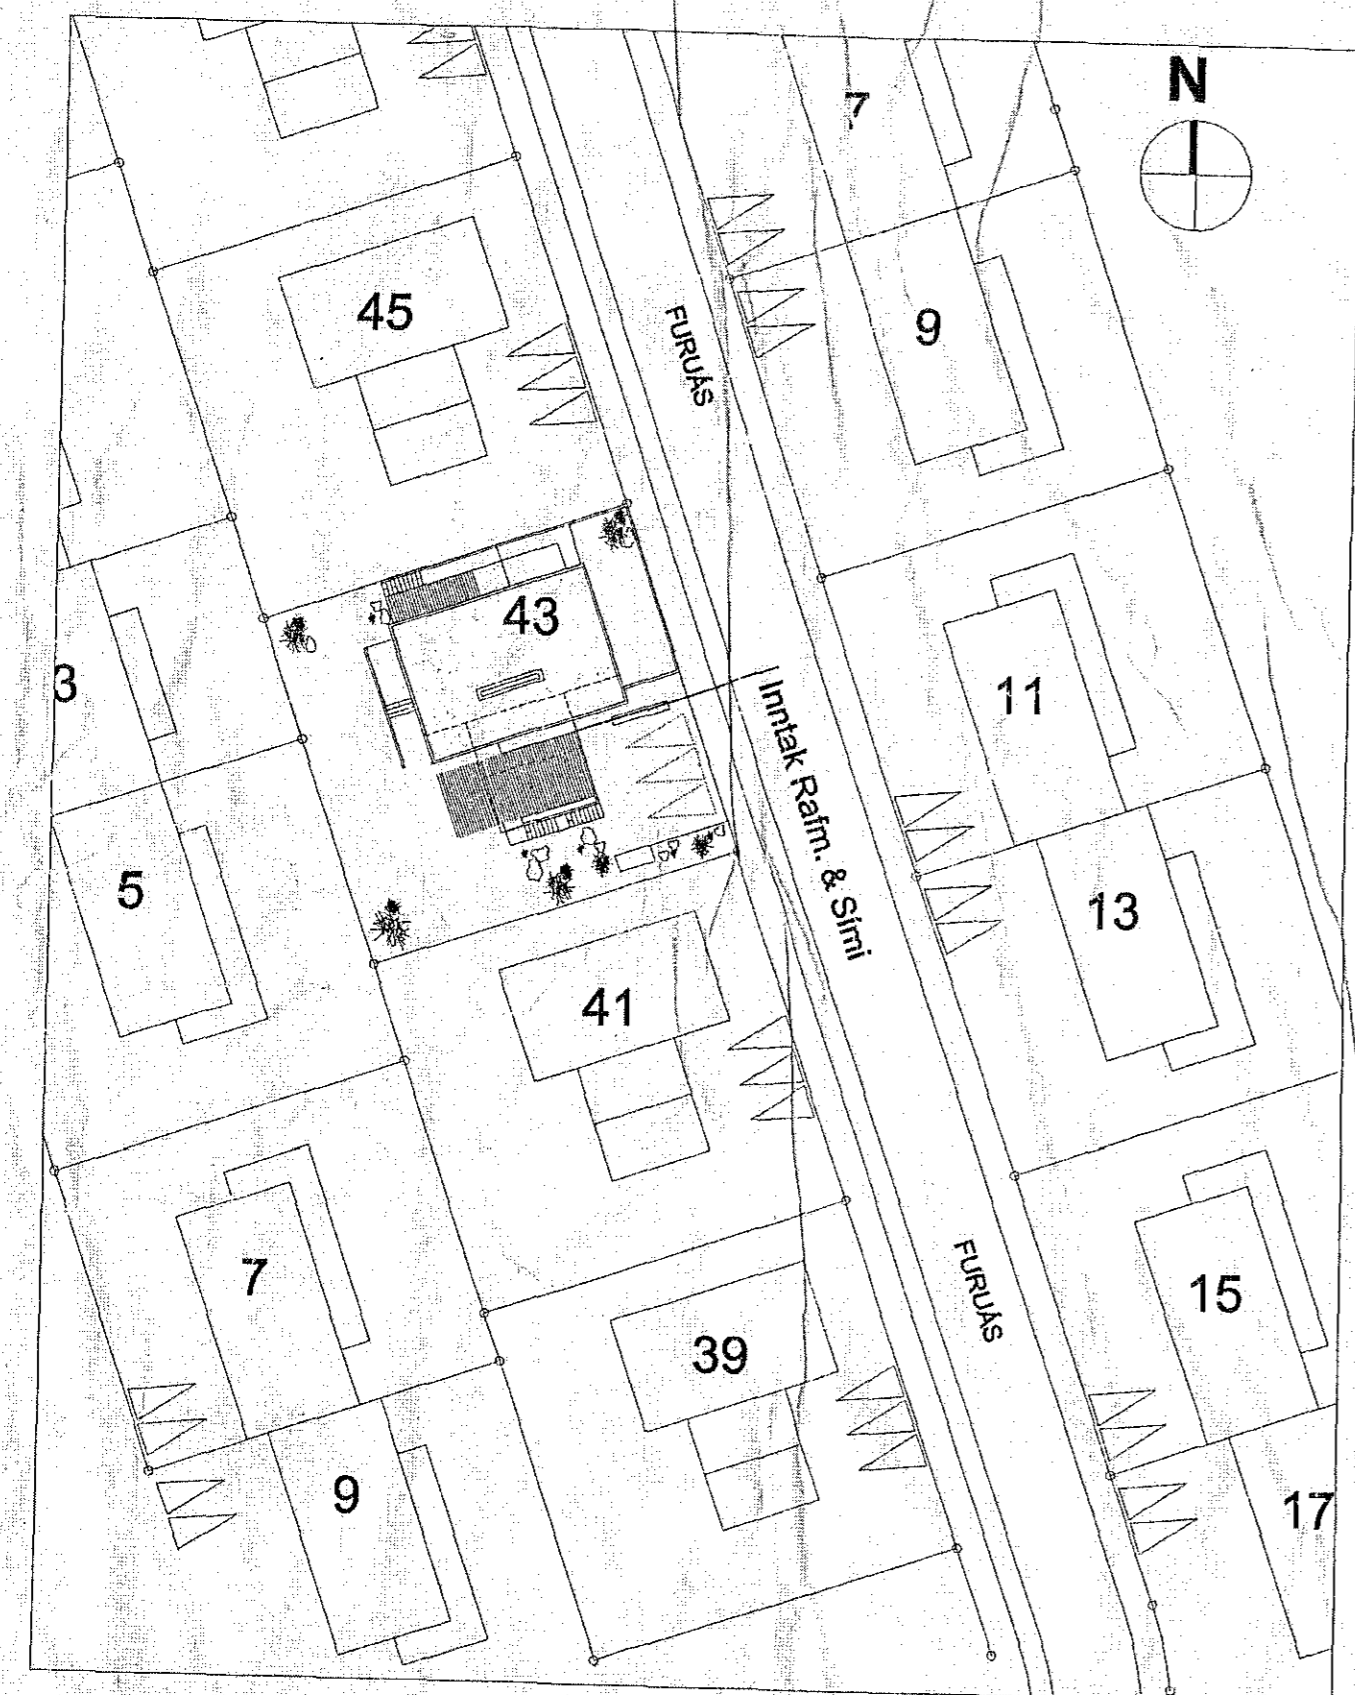

Afstöðumynd og sneiðing Mkv. 1/500

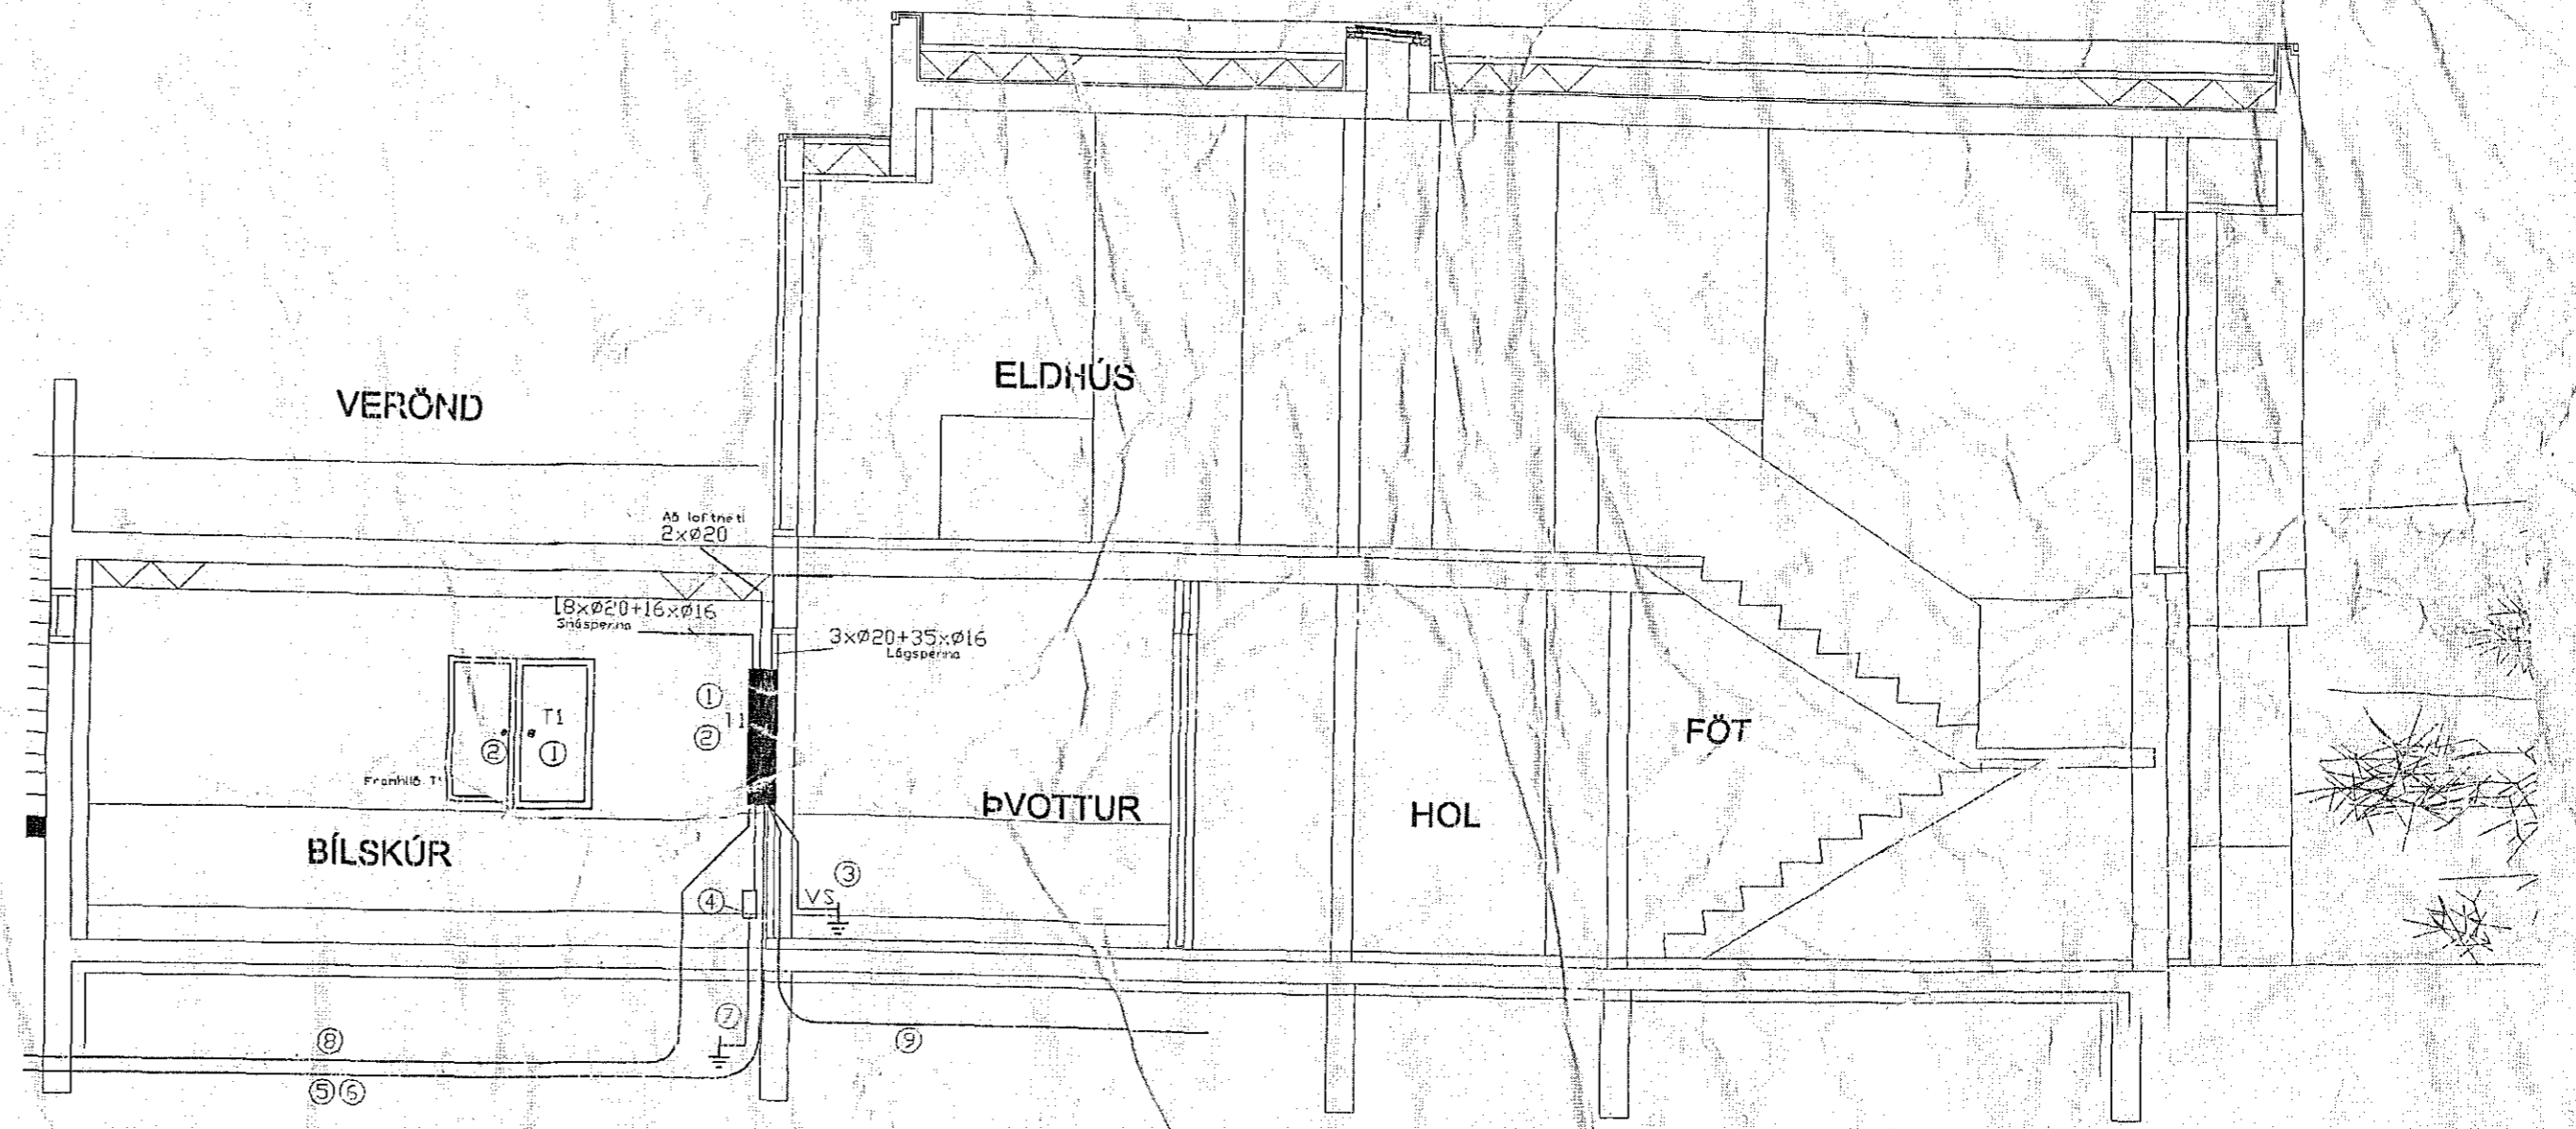

PIPUR SKULU VERA Á 70SM ÞYPI OG MÁ ÚT FYRIR LÖÐARMÖRK

SNÍÐ A A - Mkv. 1-50

SKÝRINGAR:

- ① TAFLA T1, T.D. HAGER ZP34S, MED LÖSKIVLDUM HÖLFUN LAG- OG SMÁSPENNU.
- ② SMÁSPENNUNHÖLF 1 T1
- ③ VÁTNSINNTAK TENGJAST SAMAN MED 1X16MM VIR
- ④ TENGIDÁS 15X15 SM. FYRIR SÖKKULSKAUT, SKAL VERA SÝNI- OG ÞÖGENGILEG.
- ⑤ 1xØ50mm PEH PIPA RÁFMAGNSINNTAK
- ⑥ 2xØ25mm PEH PIPA - MÖGULEIKI FYRIR GARDLÝSINGU.
- ⑦ Sökkulskaut, átfært sákvæmt Teknilegum tengiskilnáttum, sjá skýringar.
- ⑧ 1xØ40mm OG 1X25mm PEH PIPUR FYRIR SÍMA OG MÖGULEGT KAPALKERFI.
- ⑨ 2xØ25mm PEH PIPA - lagðar að bakgarði fyrir mögult garðlýslu og þátt.

Albert Eðvöldsson, Tæknifræðingur  
Lyngmói 1, 260 Njarðvík  
Sími: 821-3990, lyngmoi@gmail.com

Breytingar	
Nr. / Skýring	dags

Verkhliuti:  
Afstöðumynd og sneiðing

Staður:  
Furuás 43, Hafnarfirði

Hannað:	Teiknað:	Yfirfarid:	Útgáfa:
AE	AE	AE	A
Dags:	10.11.2007	Skráarnafn:	M.K.V.
Samþykkt:	<i>[Signature]</i>	Furuás 43	1/50-1/500
		Kennitala:	Blað nr.
		260504-4639	3/3

*[Signature]*  
tlf: 260665-3679