


1611354 1.2.2017  
 Samþykkt þann  
 06 FEB 2017  
 Byggingarfulltrúinn í Hafnarfirði  
 F.h. Sigurður Steinar Jónsson

Dags:	Nr.	Breytingar:	Samþ.

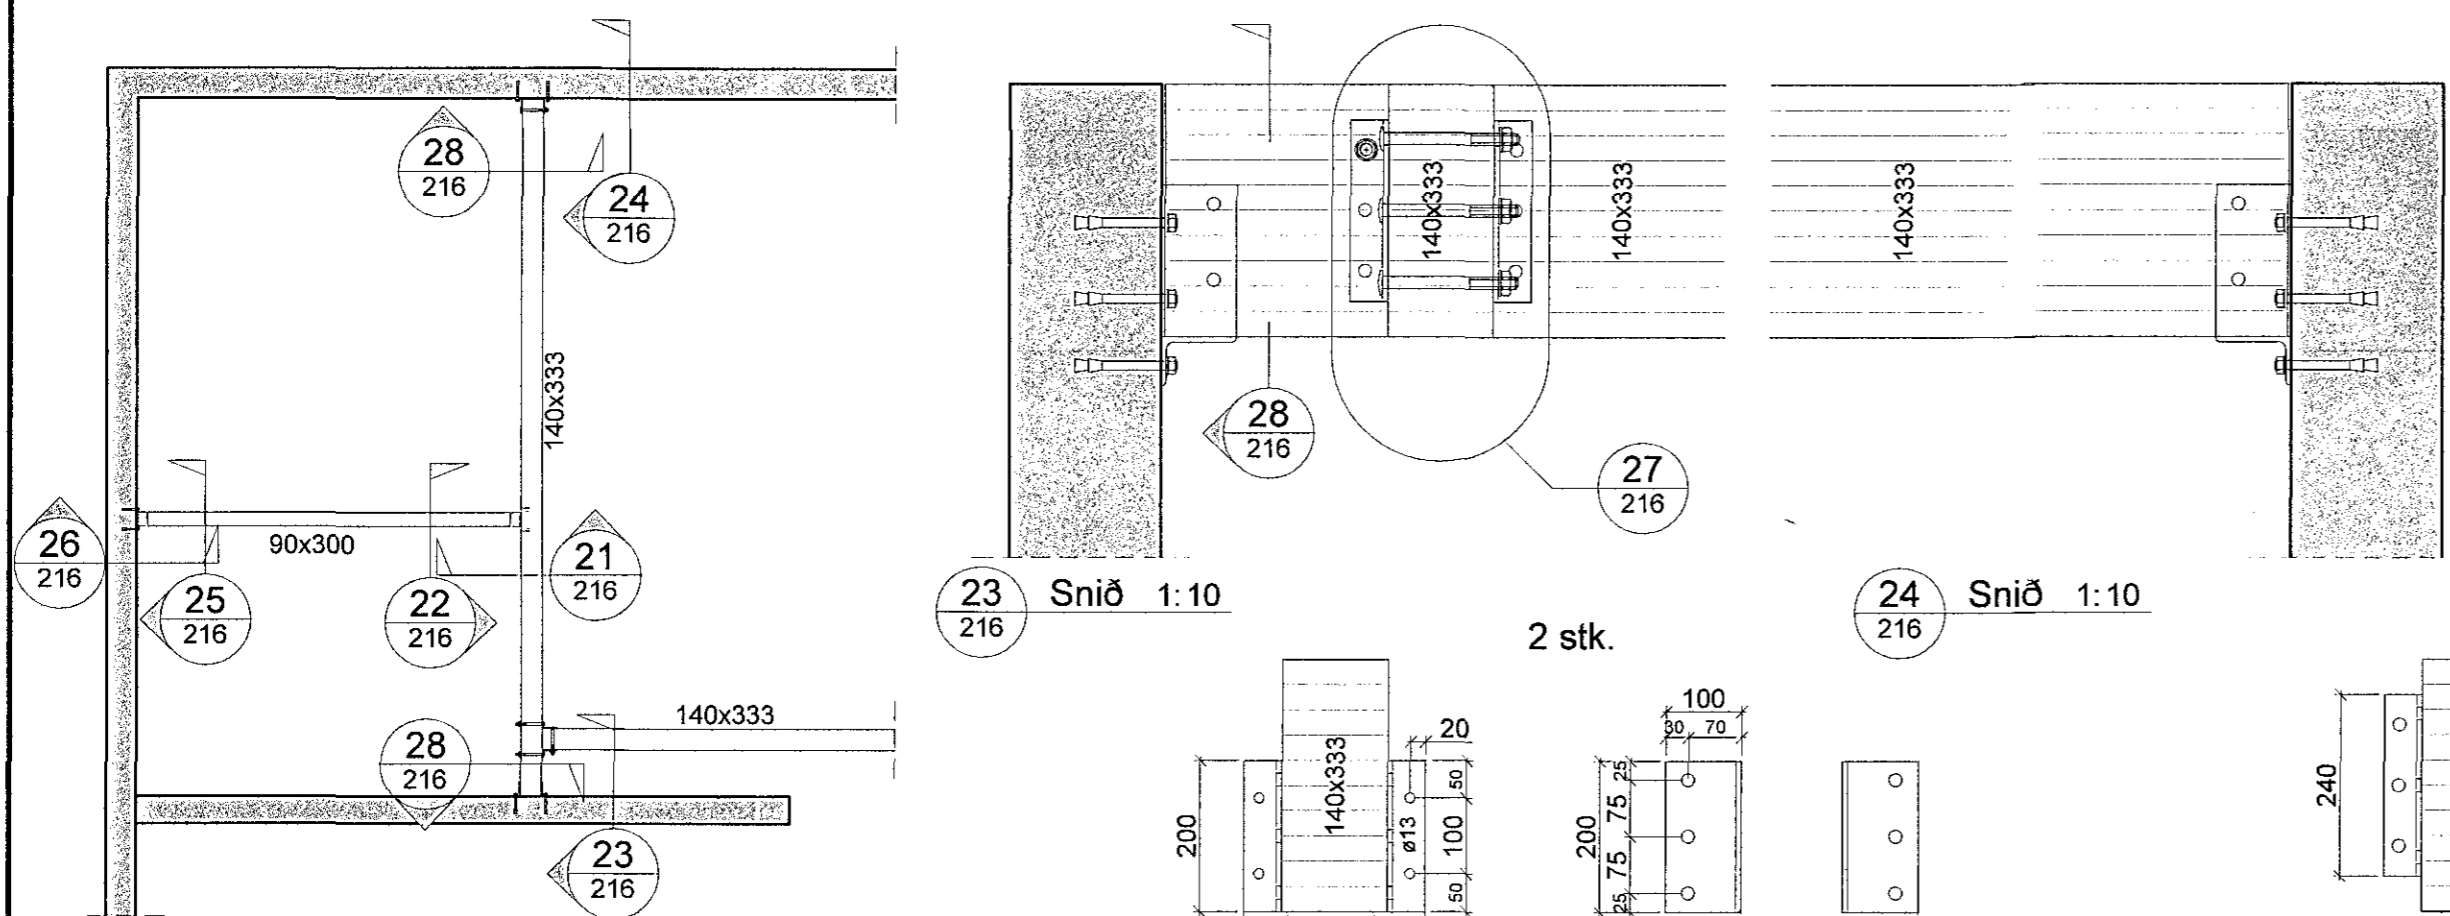


20 Deili 1:50  
 Límrésbitar í gólfi  
 Mkv. 1:50


100x50x6 vinklar, L=200 4 stk. og L=240 2 stk.  
 Festing boruð með 3x2 stk. ø13 götum í styttra flaugið  
 og með 3 stk. ø17 götum í lengra flaugið.  
 Boltað við vegg með M12 8.8 múrboltum L=80, bordýpt  
 60mm. Boltað við límré með 3 stk. 16mm boltum.

100x50x6 vinklar, L=200 2 stk.  
 Festing boruð með 2x3 stk. ø17 götum í styttra flaugið  
 og með 3 stk. ø17 götum í lengra flaugið.  
 Boltað við límré með 3x3 stk. 16mm boltum.

27 Deili 1:10

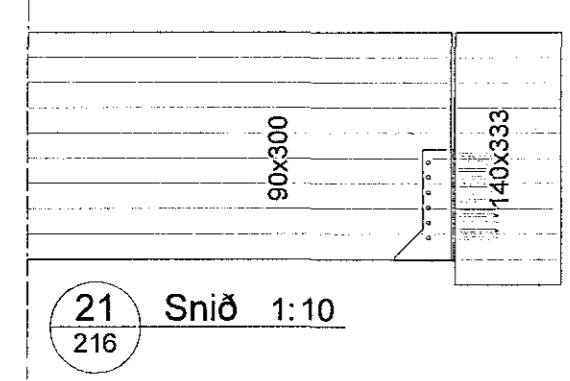


21 Snið 1:10

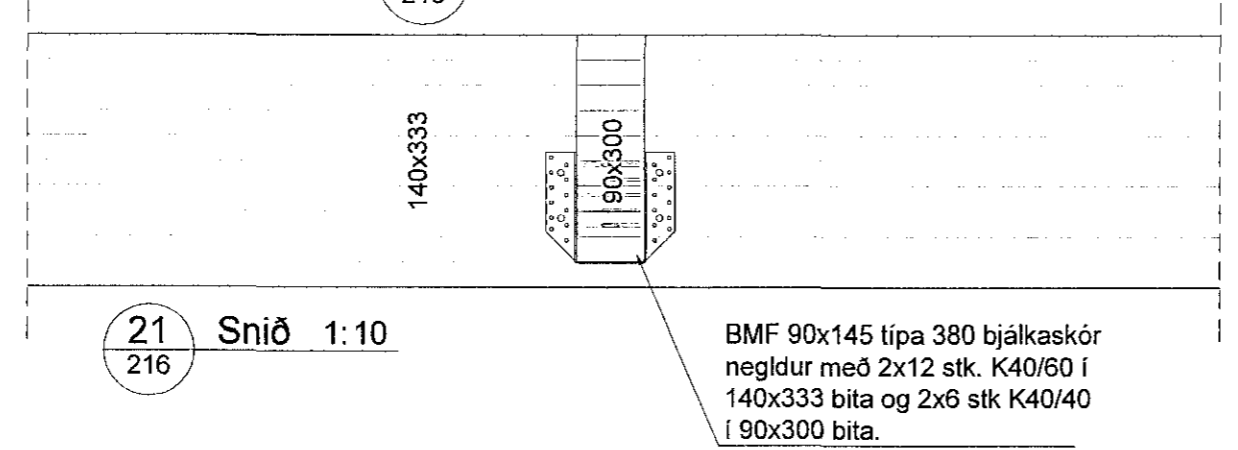


21 Snið 1:10

BMF 90x145 típa 380 bjálkaskór  
 negldur með 2x12 stk. K40/60 í  
 140x333 bita og 2x6 stk K40/40  
 í 90x300 bita.

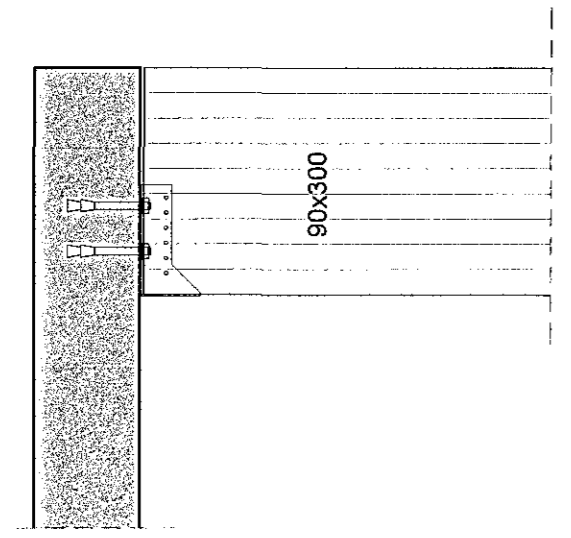


26 Snið 1:10

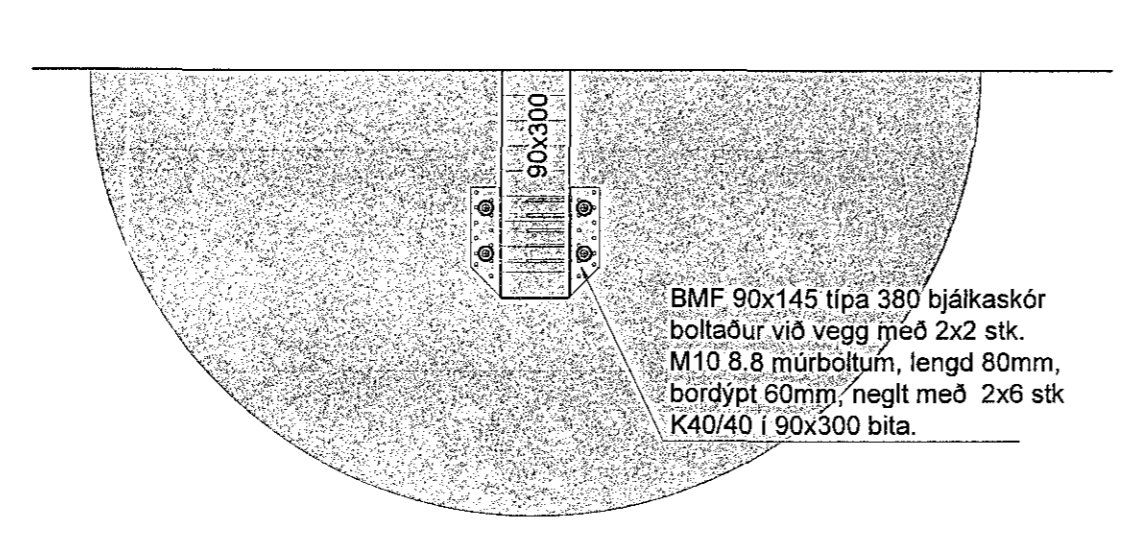

26 Snið 1:10

BMF 90x145 típa 380 bjálkaskór  
 boltaður við vegg með 2x2 stk.  
 M10 8.8 múrboltum, lengd 80mm,  
 bordýpt 60mm, neglt með 2x6 stk  
 K40/40 í 90x300 bita.

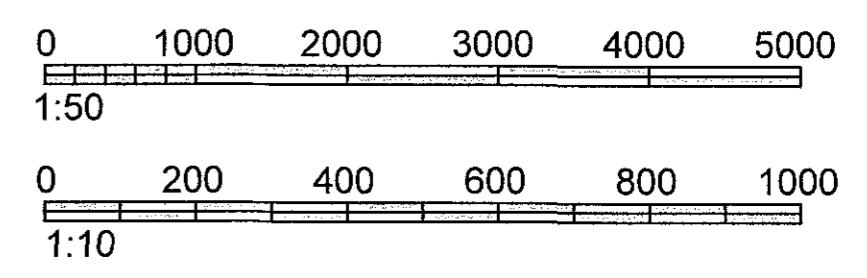

**VERKHOF** EHF

Fellsmúli 26 • 108 Reykjavík • Sími: 517 9050 • Netfang: verkhof@verkhof.is

Helti verks: <b>Garðavegur 13</b> 220 Hafnarfjörður	Hönnuðir: Svavar M. Sigurjónsson 189867-3419 Björgvín Ó. Sigurjónsson 110481-5278	Dags: 30.012017 Geymalitn.: 211
Helti teikningar: Burðarvirki Byggt ofan á núverandi hús Veggir, snið og deili	Samþykkt: <i>Svein MS</i> Aðalhöfundur: Ólga Guðrún Sigfúsdóttir 031071-5299	Verknúmer: 07-91 Málkv.: 1:10/50
Hannað: SMS	Teiknað: SMS	Málið: GS
Yfirfarið: GS	Samþykkt: <i>Ólga</i>	Teikn.nr.: 216

P:\Verk\2016\16-91 Garðavegur\13\03 Teikningar\B-teikn\211 Garðavegur\_13.dwg