


1611 354 1.9.2017


Samþykkt þann
06 FEB 2017

Byggingarfulltrúinn í Hafnarfirði
F.h. Sigurður Steinar Jónsson

Dags:	Nr.	Breytingar:	Samb.

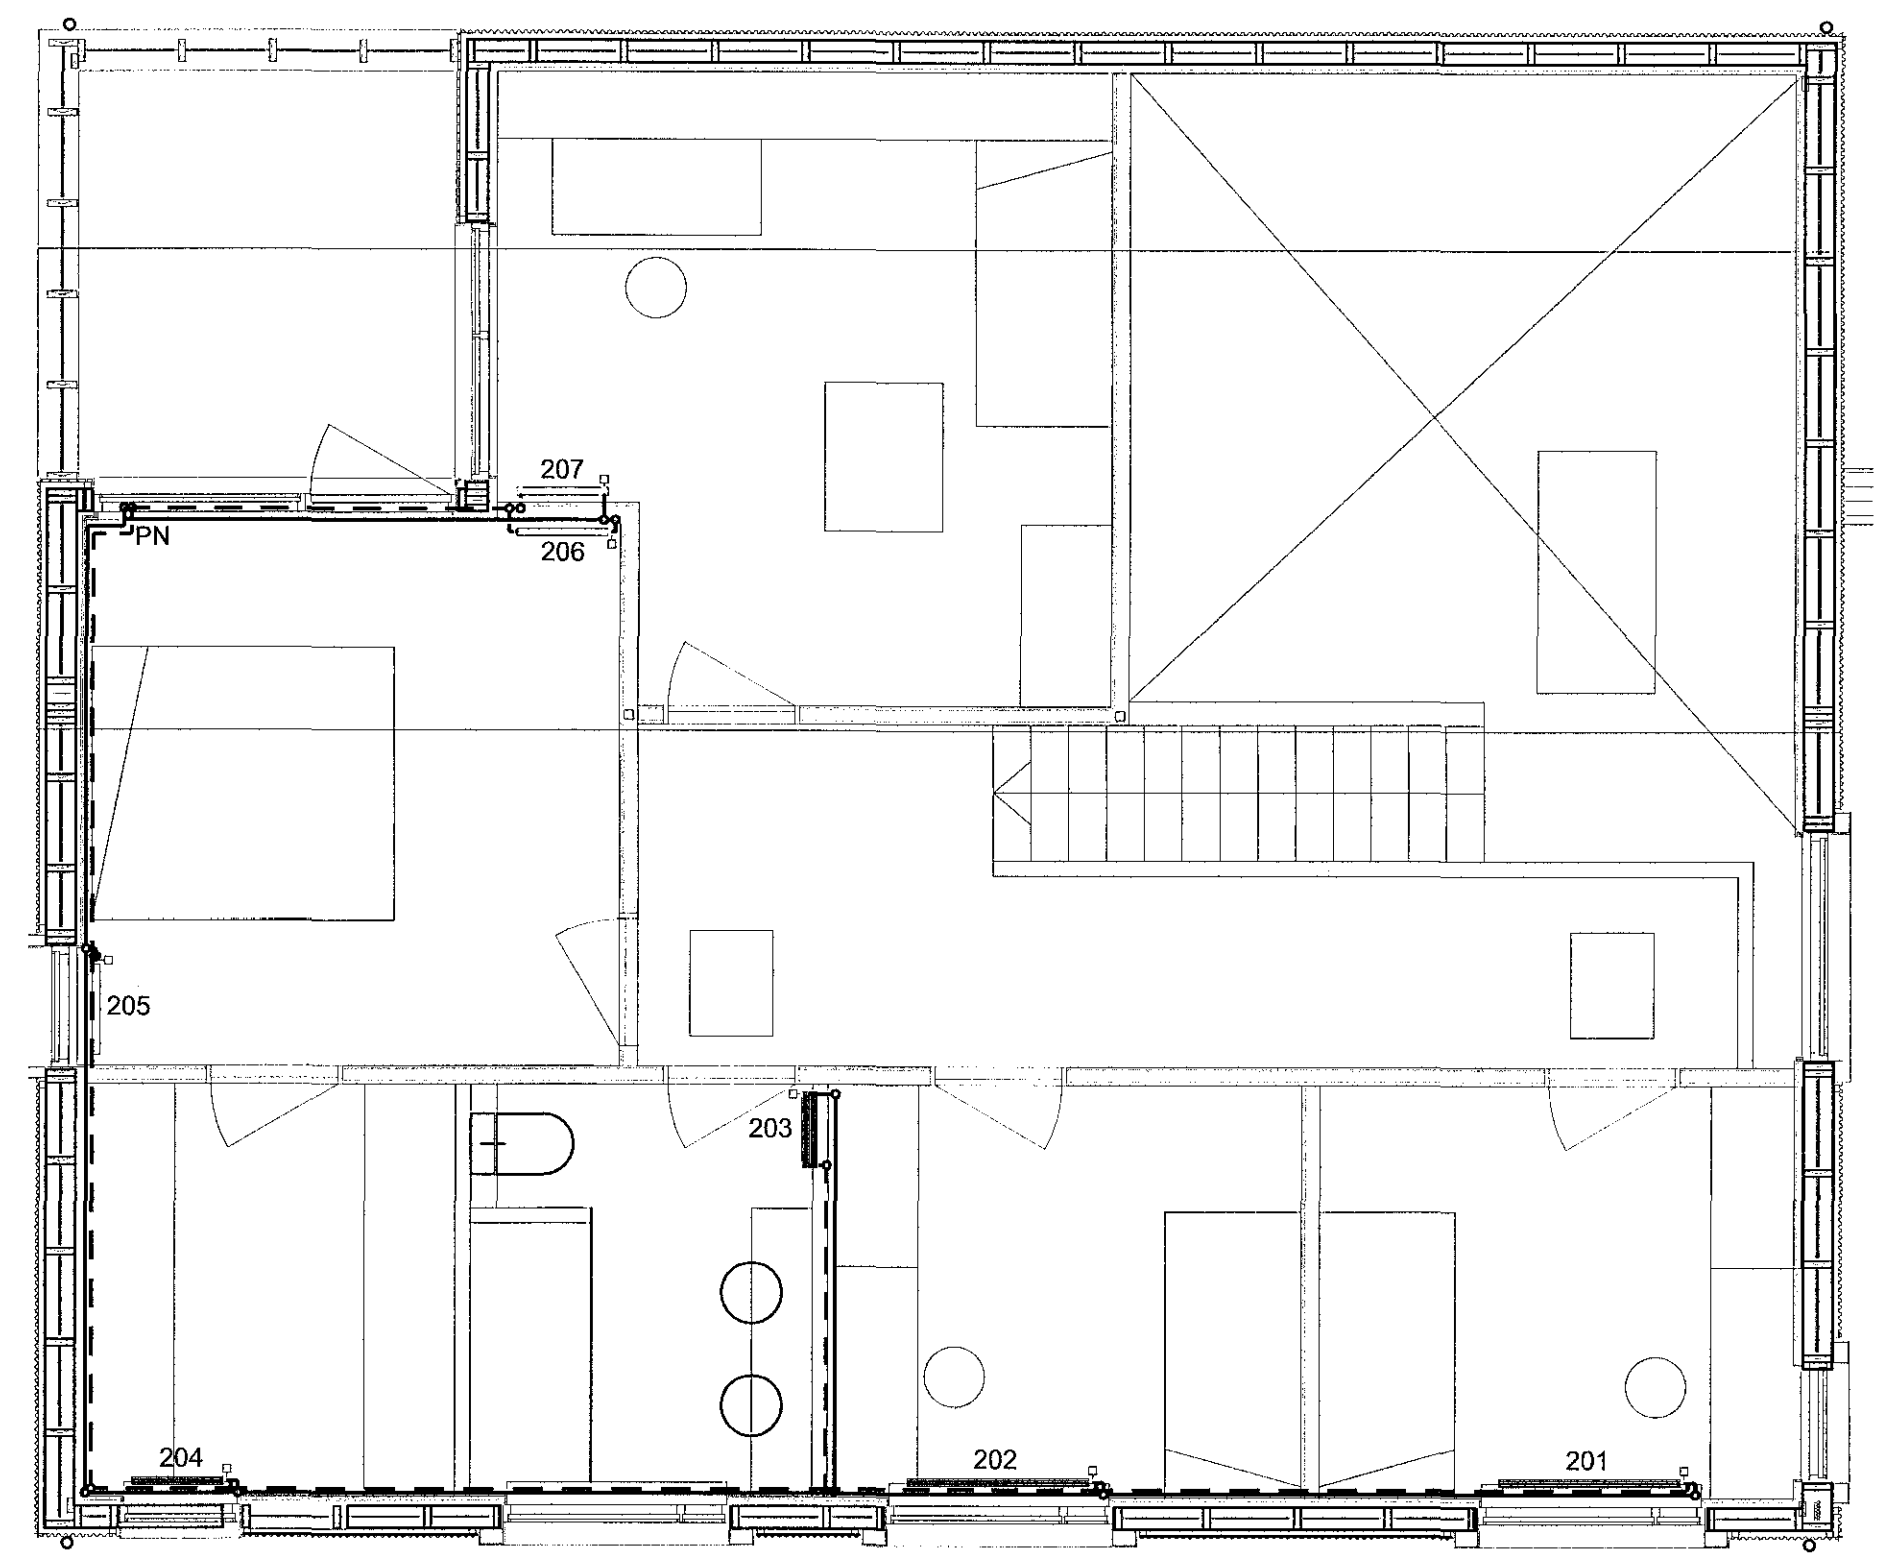


Grunnmynd hitalagna 2. hæð
Mkv. 1:50

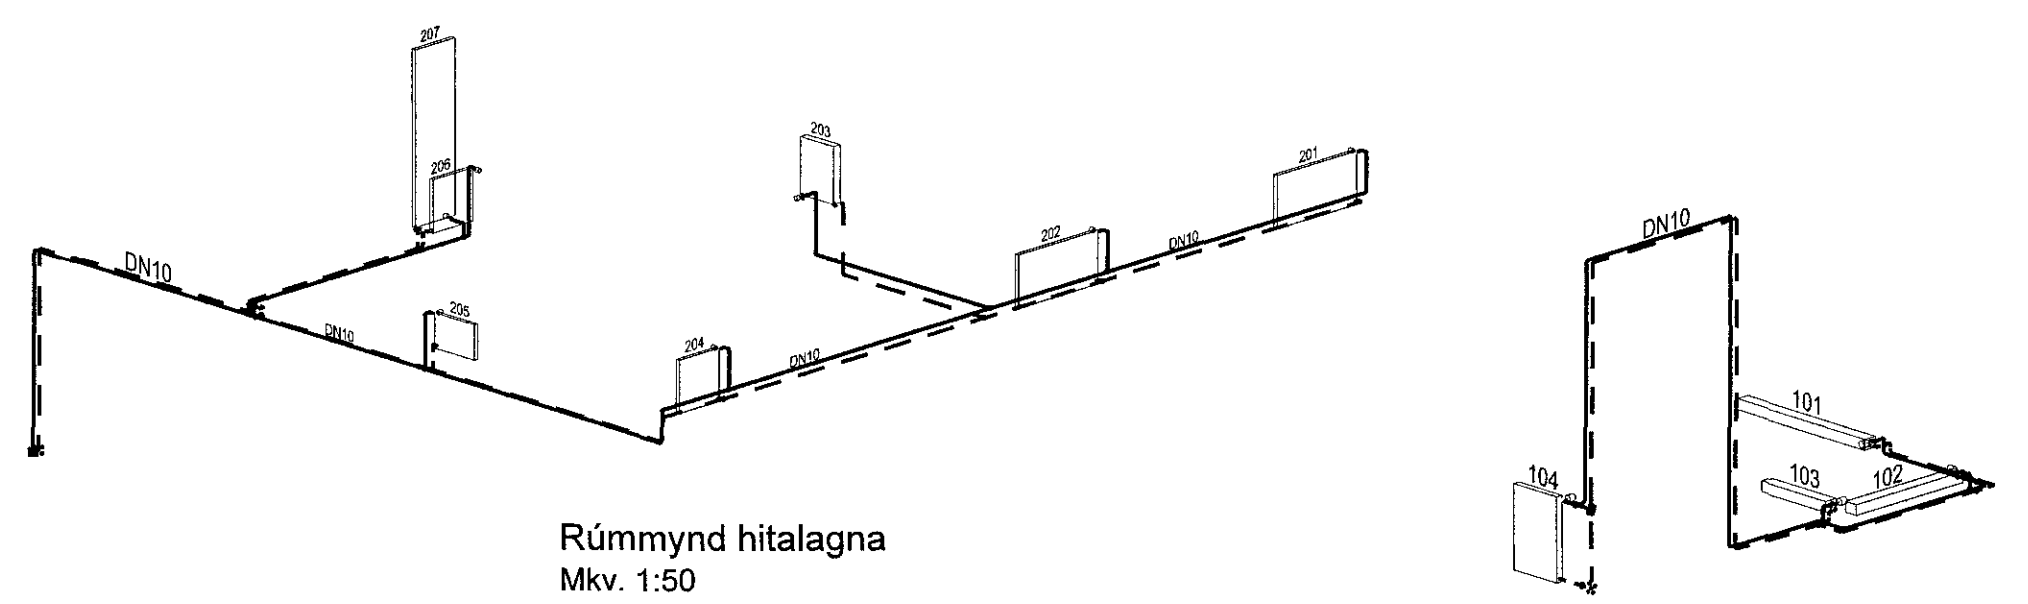

Rúmmynd hitalagna
Mkv. 1:50

OFNASKRÁ						
Garðavegur 13, 2. HÆÐ						
OFN NR.	AFL W.	HERBERGI	HÆÐ m.	LENG D m.	Gerð	Tenging
201	880	Herbergi	600	1200	11	A-B
202	880	Herbergi	600	1200	11	A-B
203	500	Baðherbergi	650	500	Handkl.ofn	-
204	840	Herbergi	600	600	22	A-B
205	450	Herbergi	400	600	21	C-D
206	616	Herbergi	600	600	21	B-C
207	1200	Herbergi	2000	600	11	-
Samt.	5366					

P:\Verk 2016\16-91 Garðavegur 13\03 Teikningar\teikn\521 Garðavegur 13.dwg

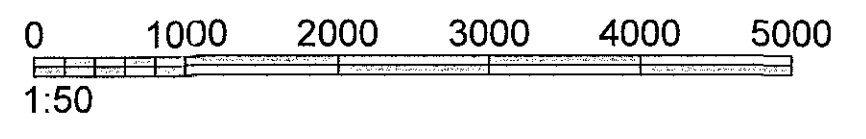

VERKHOF EHF

Fellsmúli 26 • 108 Reykjavík • Sími: 517 9050 • Netfang: verkhof@verkhof.is

Heiti verks: Garðavegur 13 Hafnarfirði		Hönnuð: Svavar M. Sigurjónsson 180087-3419 Þjörgvin Ó. Sigurjónsson 110481-6279	Dags: 30.01.2017
Heiti teikningar: Lagnir Neyslúvatnslagnir Rúmmynd & grunnmynd 2. hæðar		Samþykkt: <i>[Signature]</i>	Verkömur: 16-91
Hannað: JHS	Teiknað: JHS	Málið: SMS	Mælikv.: 1:50
Yfirfarir: SMS		Samþykkt:	Teikn. nr.: 521
			Utgáfa: