



SKÝRINGAR

- TVÖFALDUR TENGILL
- TENGILL
- FJÖLDI
- ROFI
- SAMROFI
- KROSSROFI
- LJÓSDYFIR
- ÞRYSTIROFI
- BJÖLLUHNAÐUR
- LOFTDÖS-TENGIDÖS
- VEGGDÖS
- LOFTLJÓD
- VEGGLJÓD
- LED-LAMPI STILLANLEGUR LYSI NIÐUR
- LÖGN UPP
- LÖGN NIÐUR
- LÖGN GEGNUM HÆÐ
- VIRAFJÖLDI
- JARÐTENGING
- TÖFLUSKÁPUR
- LOFTNETSTENGILL H20 cm
- SÍMATÖLVUTENGILL H20 cm


Gefin hæðarmál eru frá fullfargengnu gölf að miðri dós
 Hæð rofa 1100mm
 Hæð tengils við rofa er í rofahæð
 Hæð tengla í eldhúsi, þvottahúsi, kjallara og baði 1100mm
 Aðrir tenglar 200mm frá gölf.
 Hæð veggjösa 1000mm
 Hæð veggjösa úti 1800mm
 Hæð dása undir efri skápum t.d. í eldhúsi 1600mm
 Málstraumur rofa er 10A og tengla 16A
 Allar pípuágnir fyrir smáspennukerfi verði ≥ 20 mm
 Lágnir eru pípur ≥ 16 mm með vir 3x1,5q
 L er loftnet hæð tengla 200mm
 Hæðir á grunnmynd eru 1 cm. (H60 = hæð 600 mm)
 Þessa skil gætti að byggingarlegu umhverfis sturtu sé vikið
 Í TSM 1 verði allar smáspennubúnaðir t.d. router, þjölluspennir
 loftnetsmagnari og óstíll og s.flv.
 NEMA ANNARS SÉ GETIÐ Á UPÐRÁTTUM

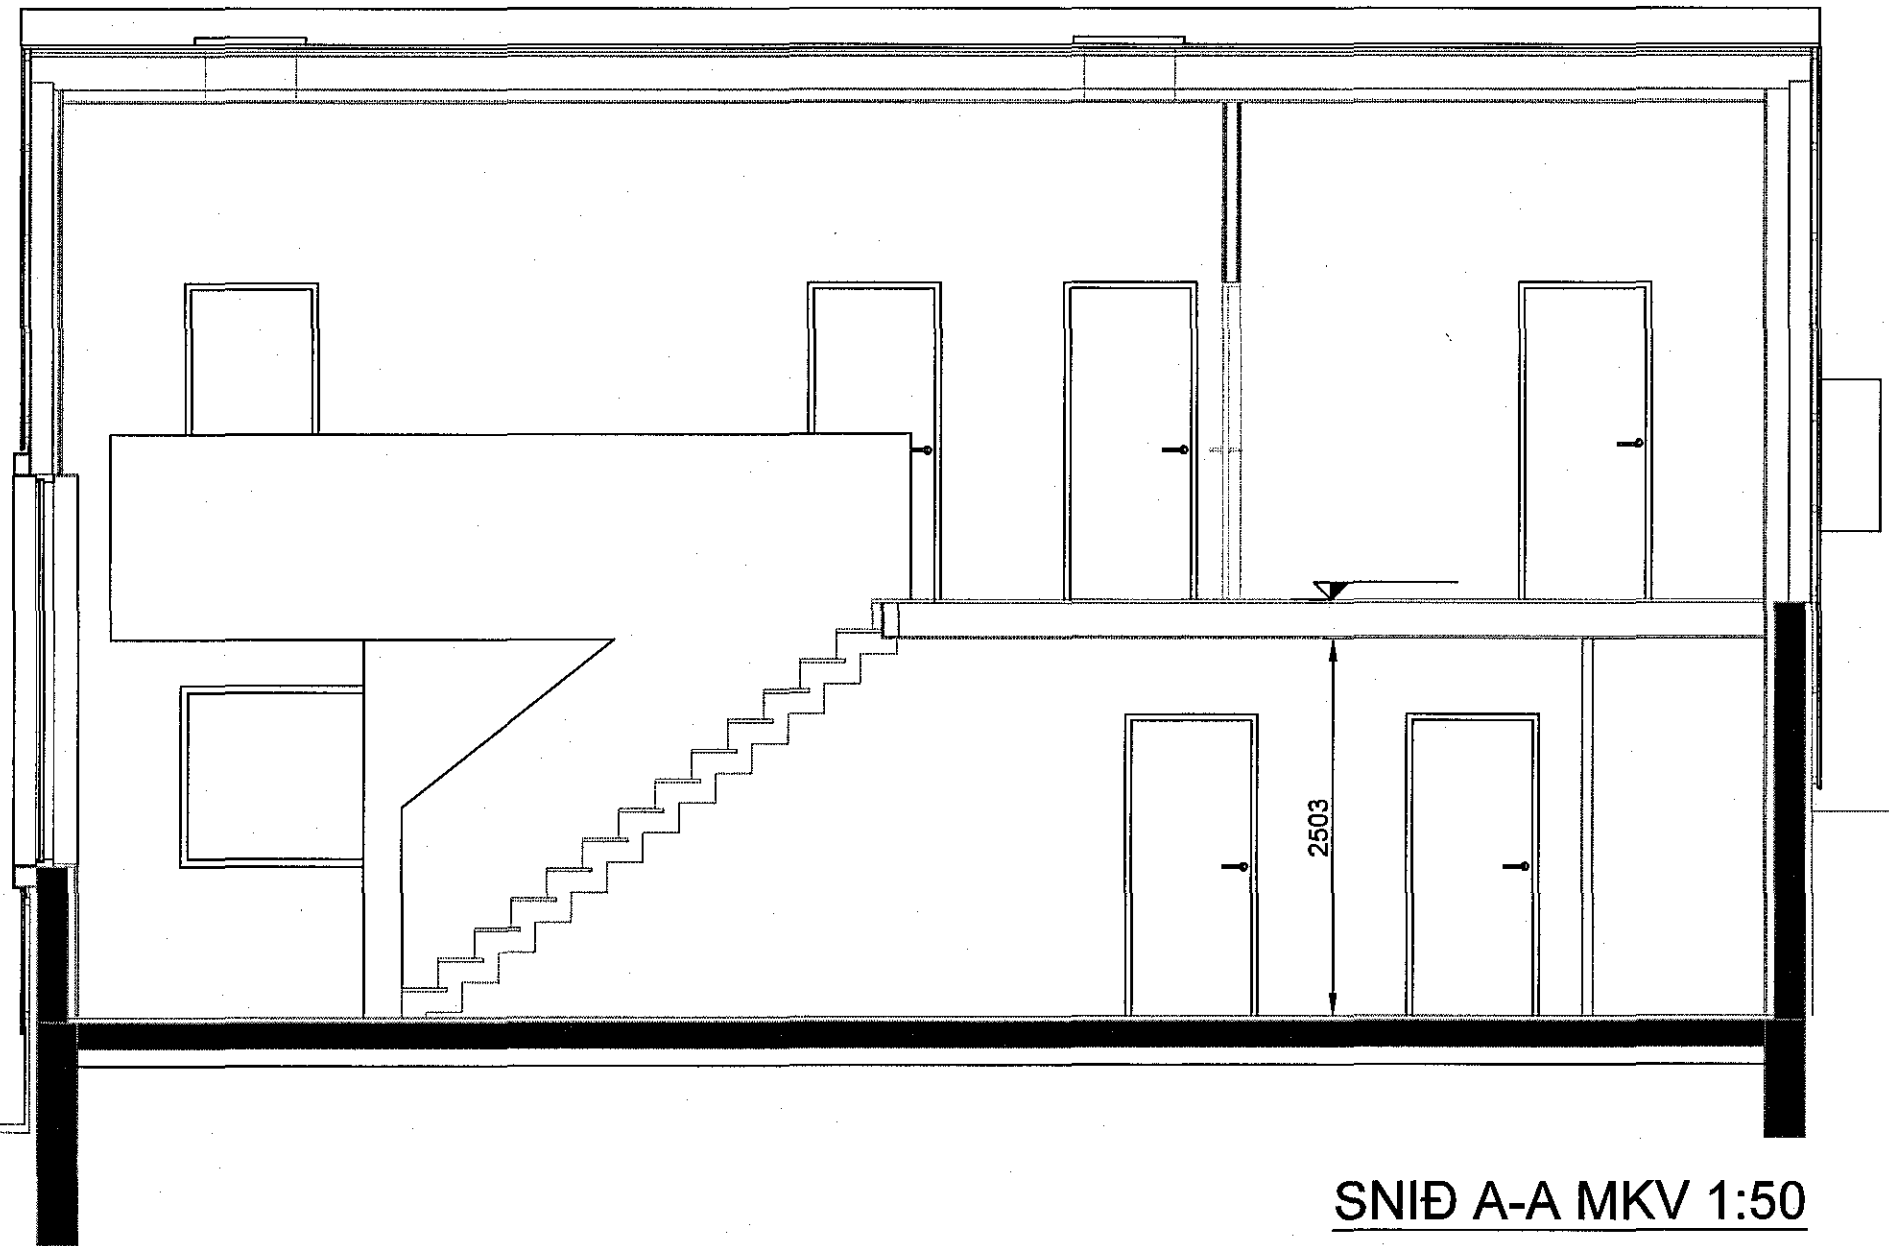


SNID A-A MKV 1:50

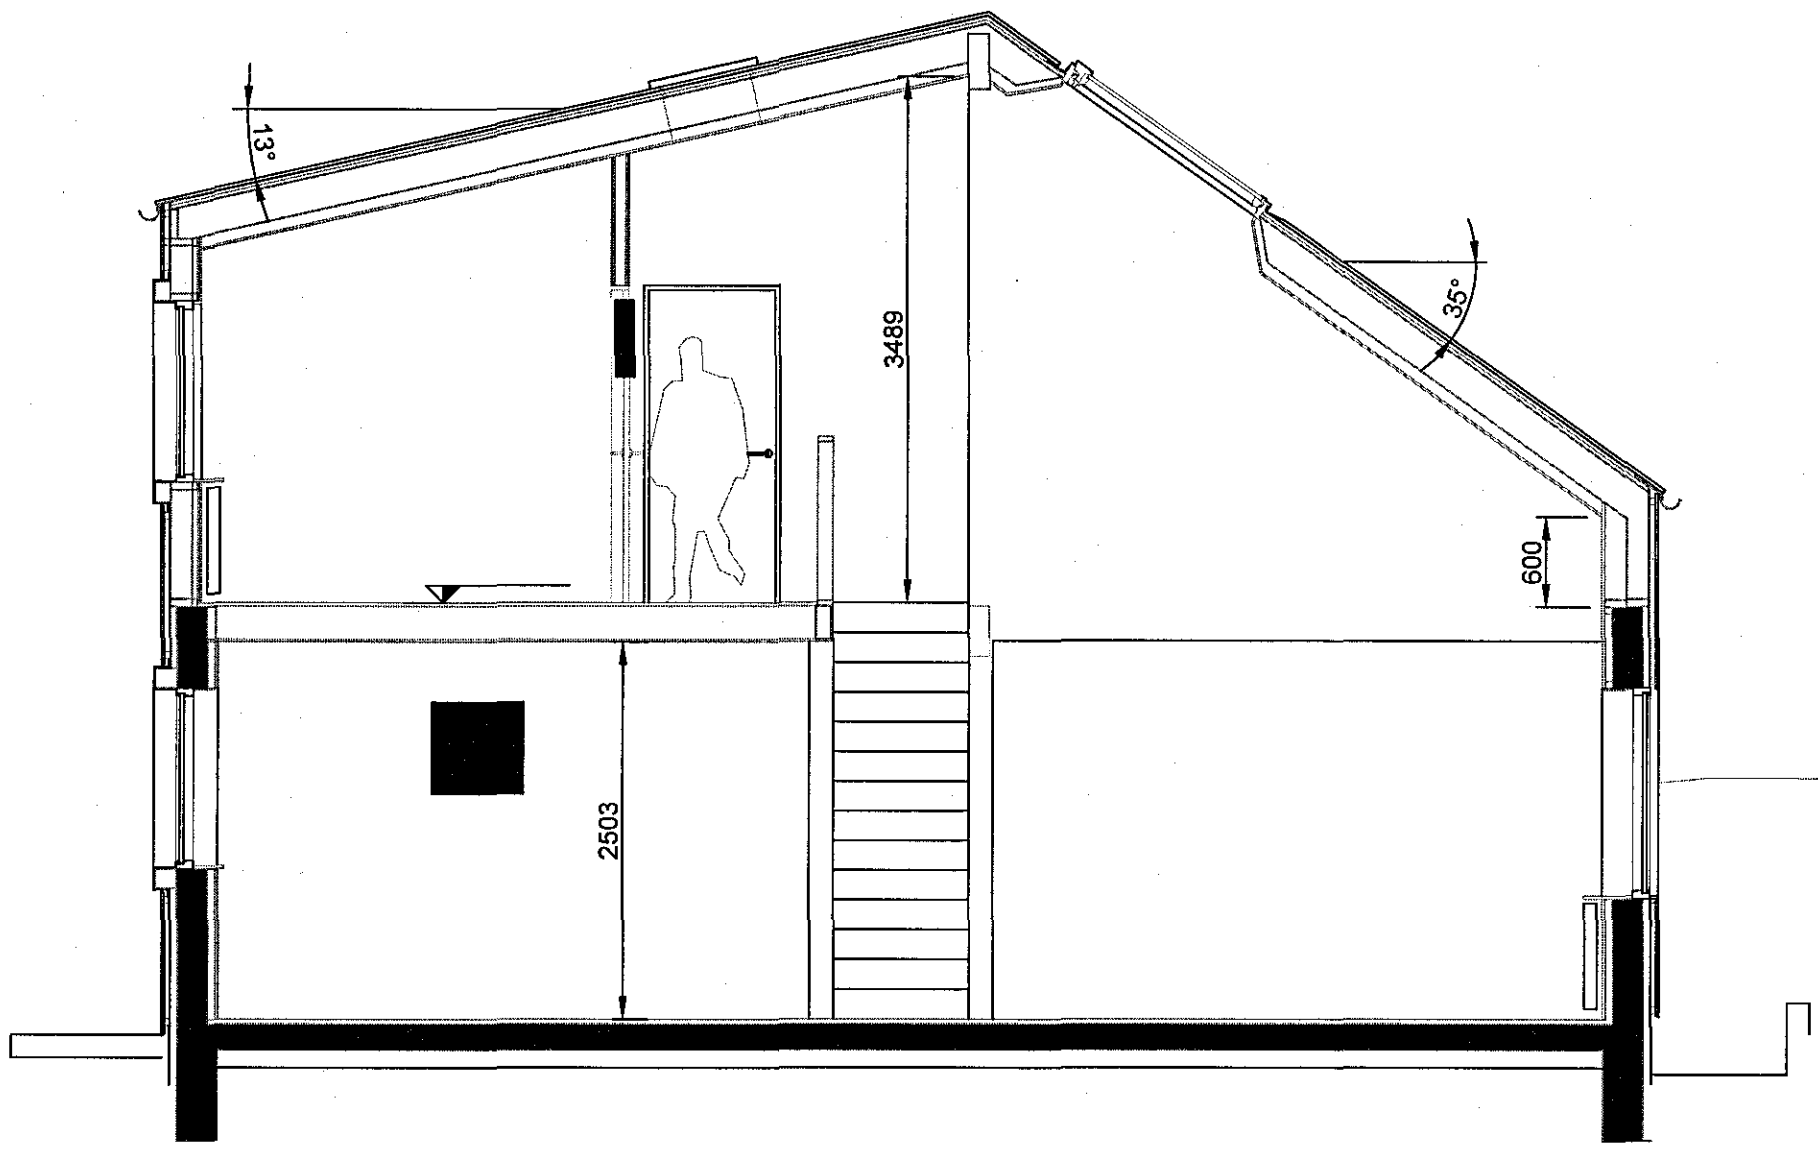

SNID B-B MKV 1:50

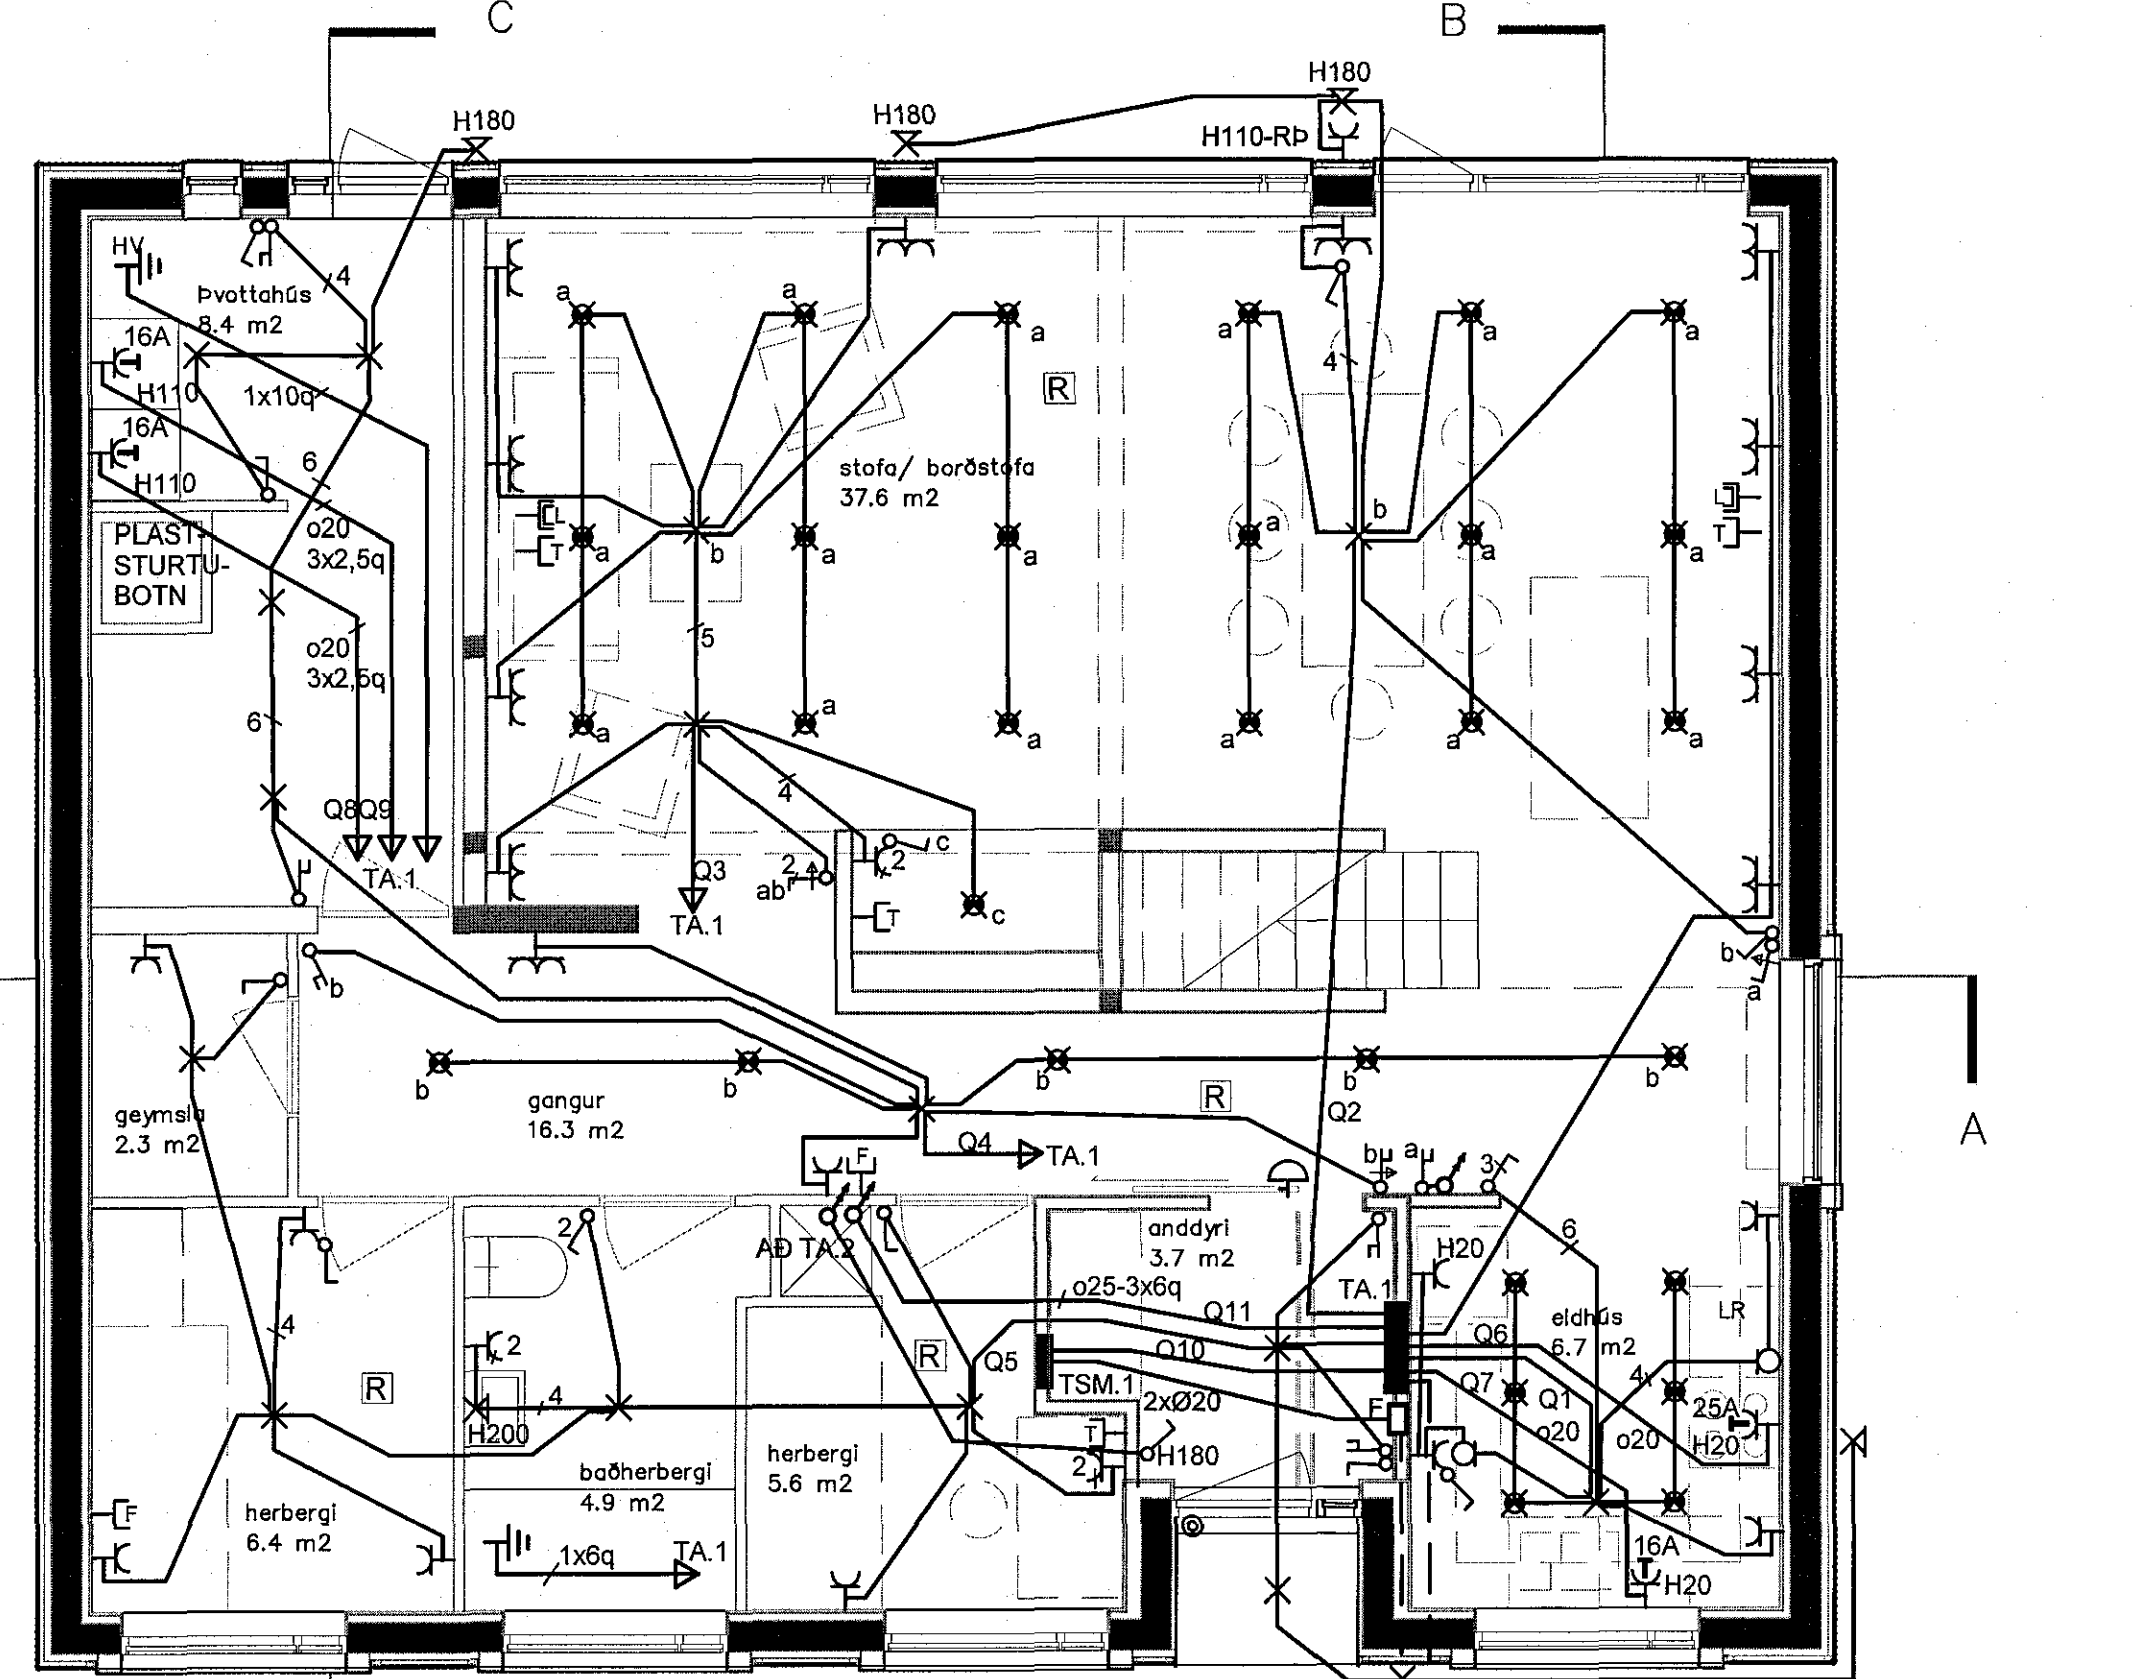

GRUNNMYND 1. HÆÐ RAFLAGNIR MKV 1:50

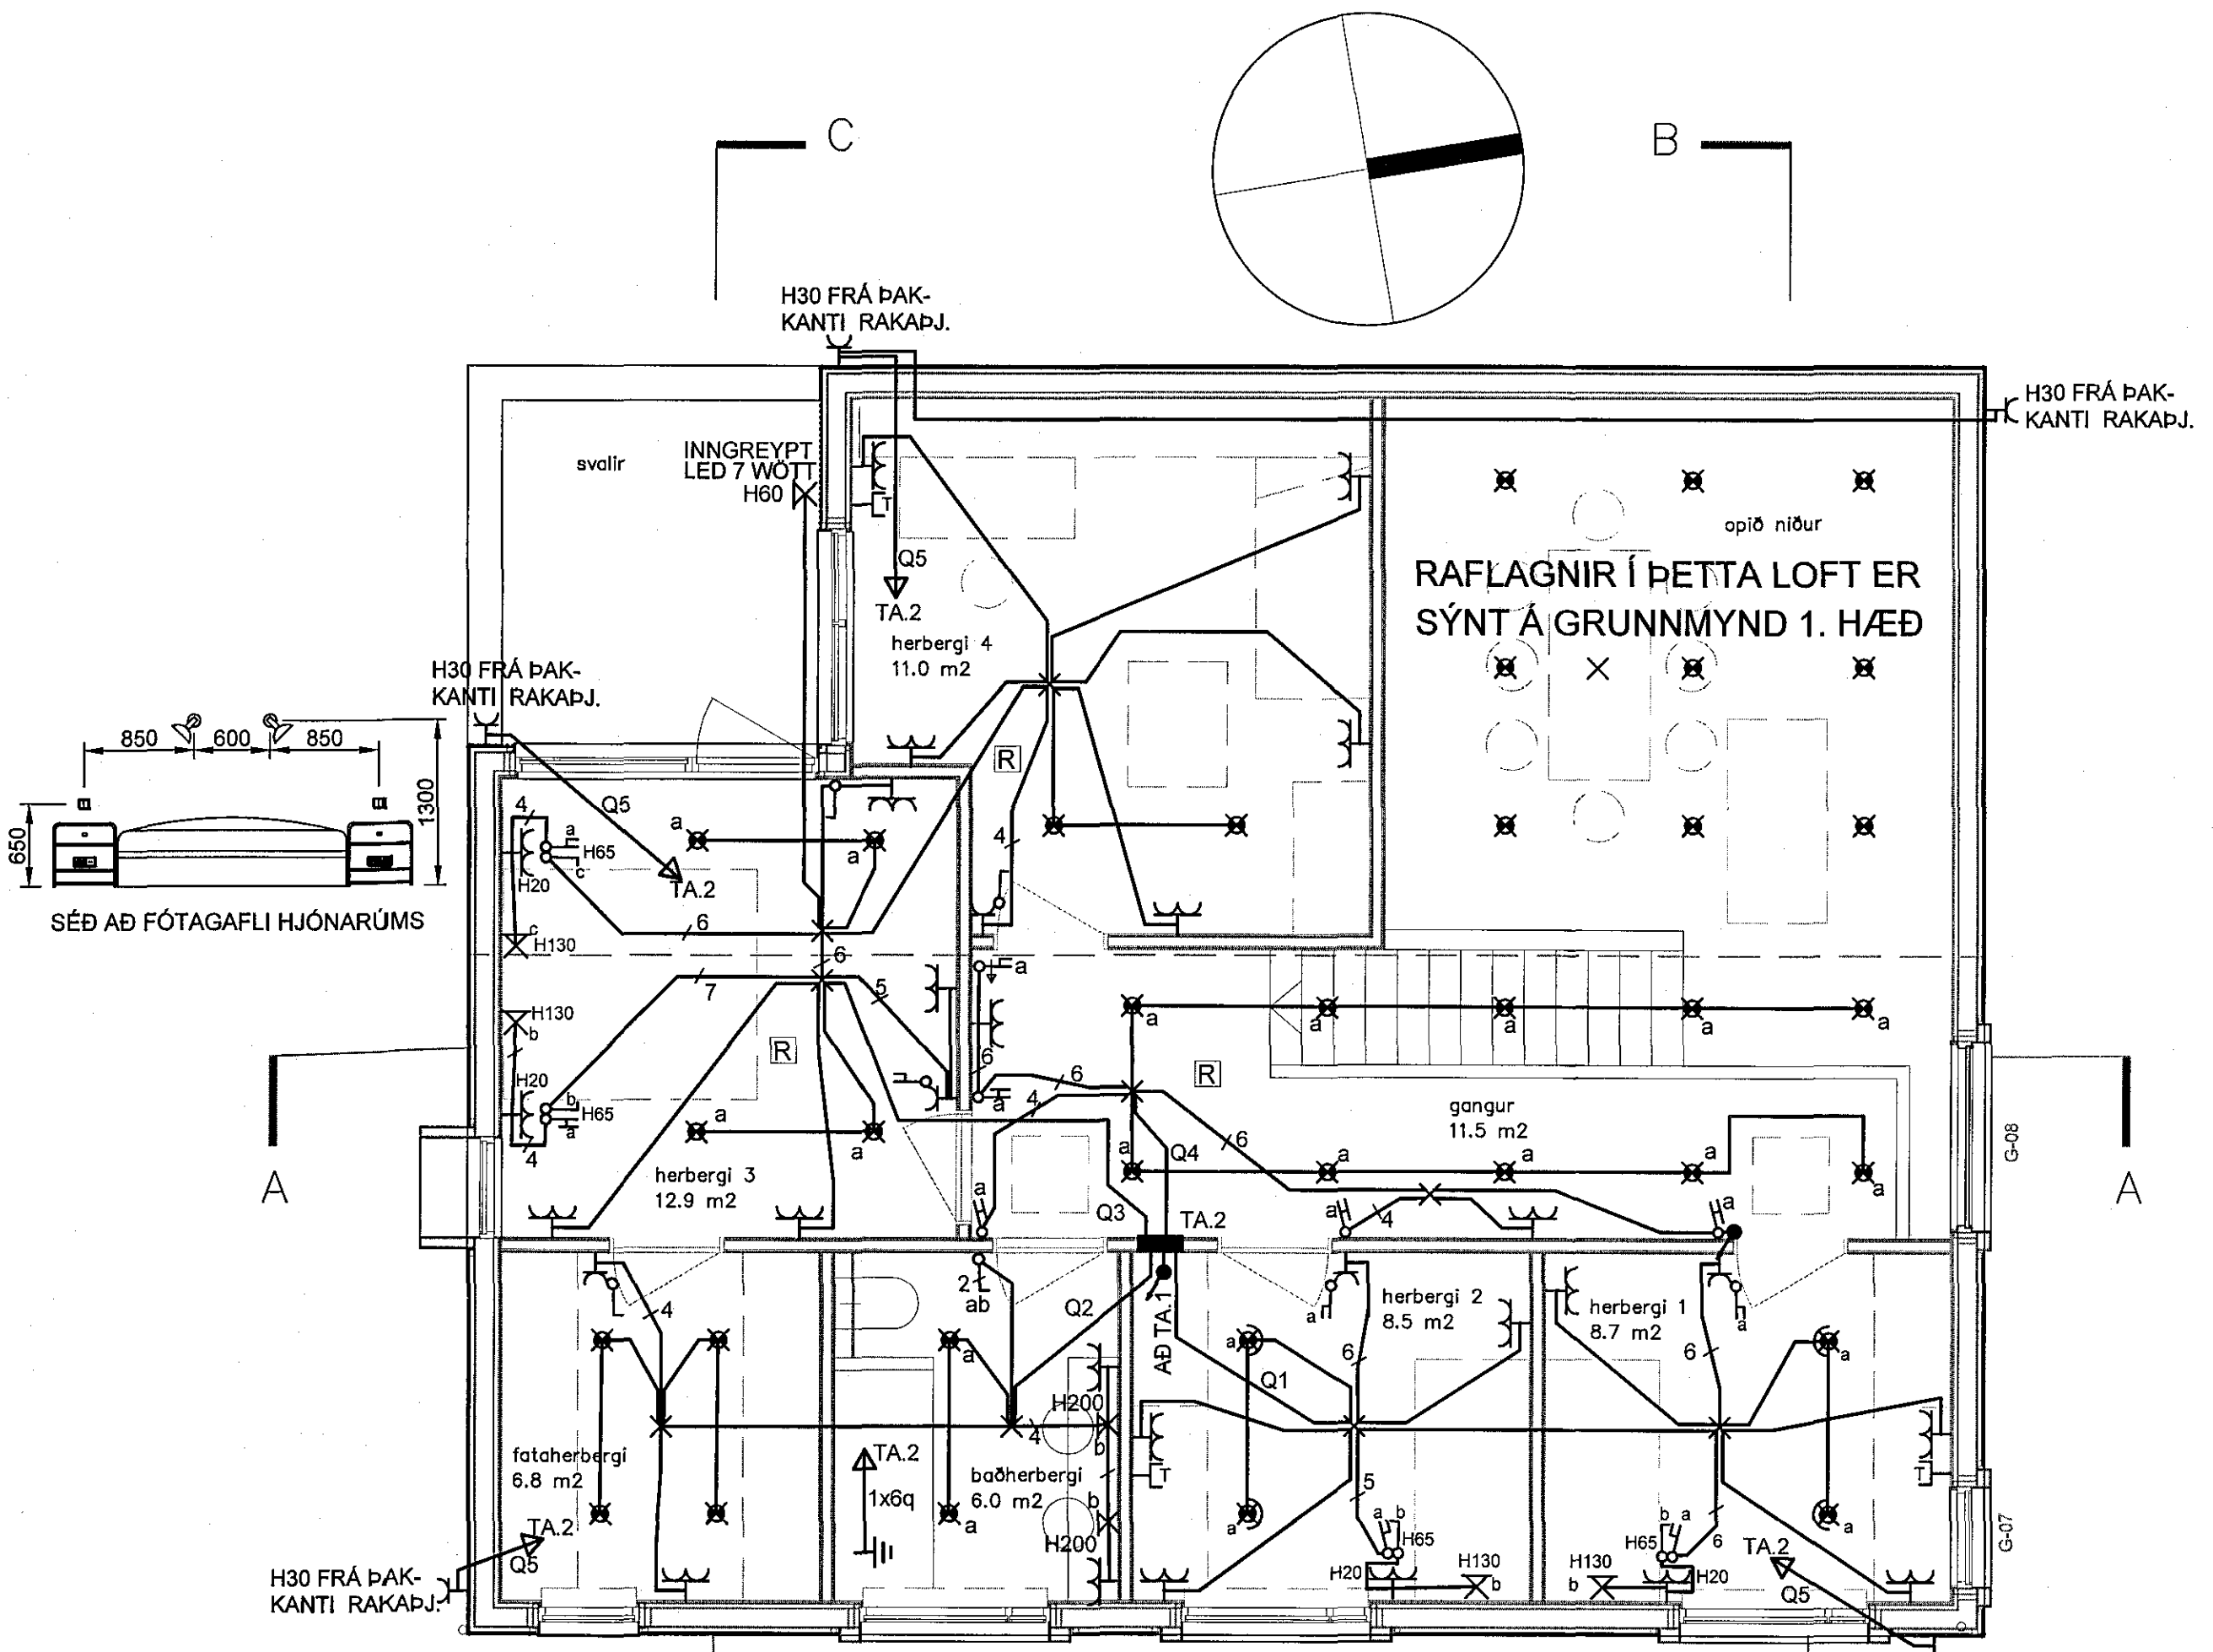

GRUNNMYND 2. HÆÐ RAFLAGNIR MKV 1:50

Aðalhönnuður Olga Guðrún Sigfúsdóttir arkitekt
 Kennitala: 112069 4399

Garðavegur 13, Hafnarfirði
 Breyting á húsi og hækun um 1 hæð

RAFLAGNIR GRUNNMYNDIR 1. HÆÐ OG 2. HÆÐ

LJÓSTÆKNI ehf. RAFLAGNATEIKNINGAR		
Magnús Sigurðsson rafmagnstækniráðgjafi, lögbláur raflagnahönnuður. Sími 896 0559 tp: mgs@ljostækni.is		
Hannað: MS	Teknað: MS	Yfirlitað: MS
Samþykkt frá LT ehf. <i>Magnús Sigurðsson</i>	511002 2060	
Tölvaðskrá: Drif LT (útfærin gögn \LT2017\Ymis verk\Garðavegur 13		
Mkv: 1:50	Blásetur: A1	
Dag: 18.01.2017	Nr: LT180117	Bláð 1/3